


Przekrój A - A
skala 1:50

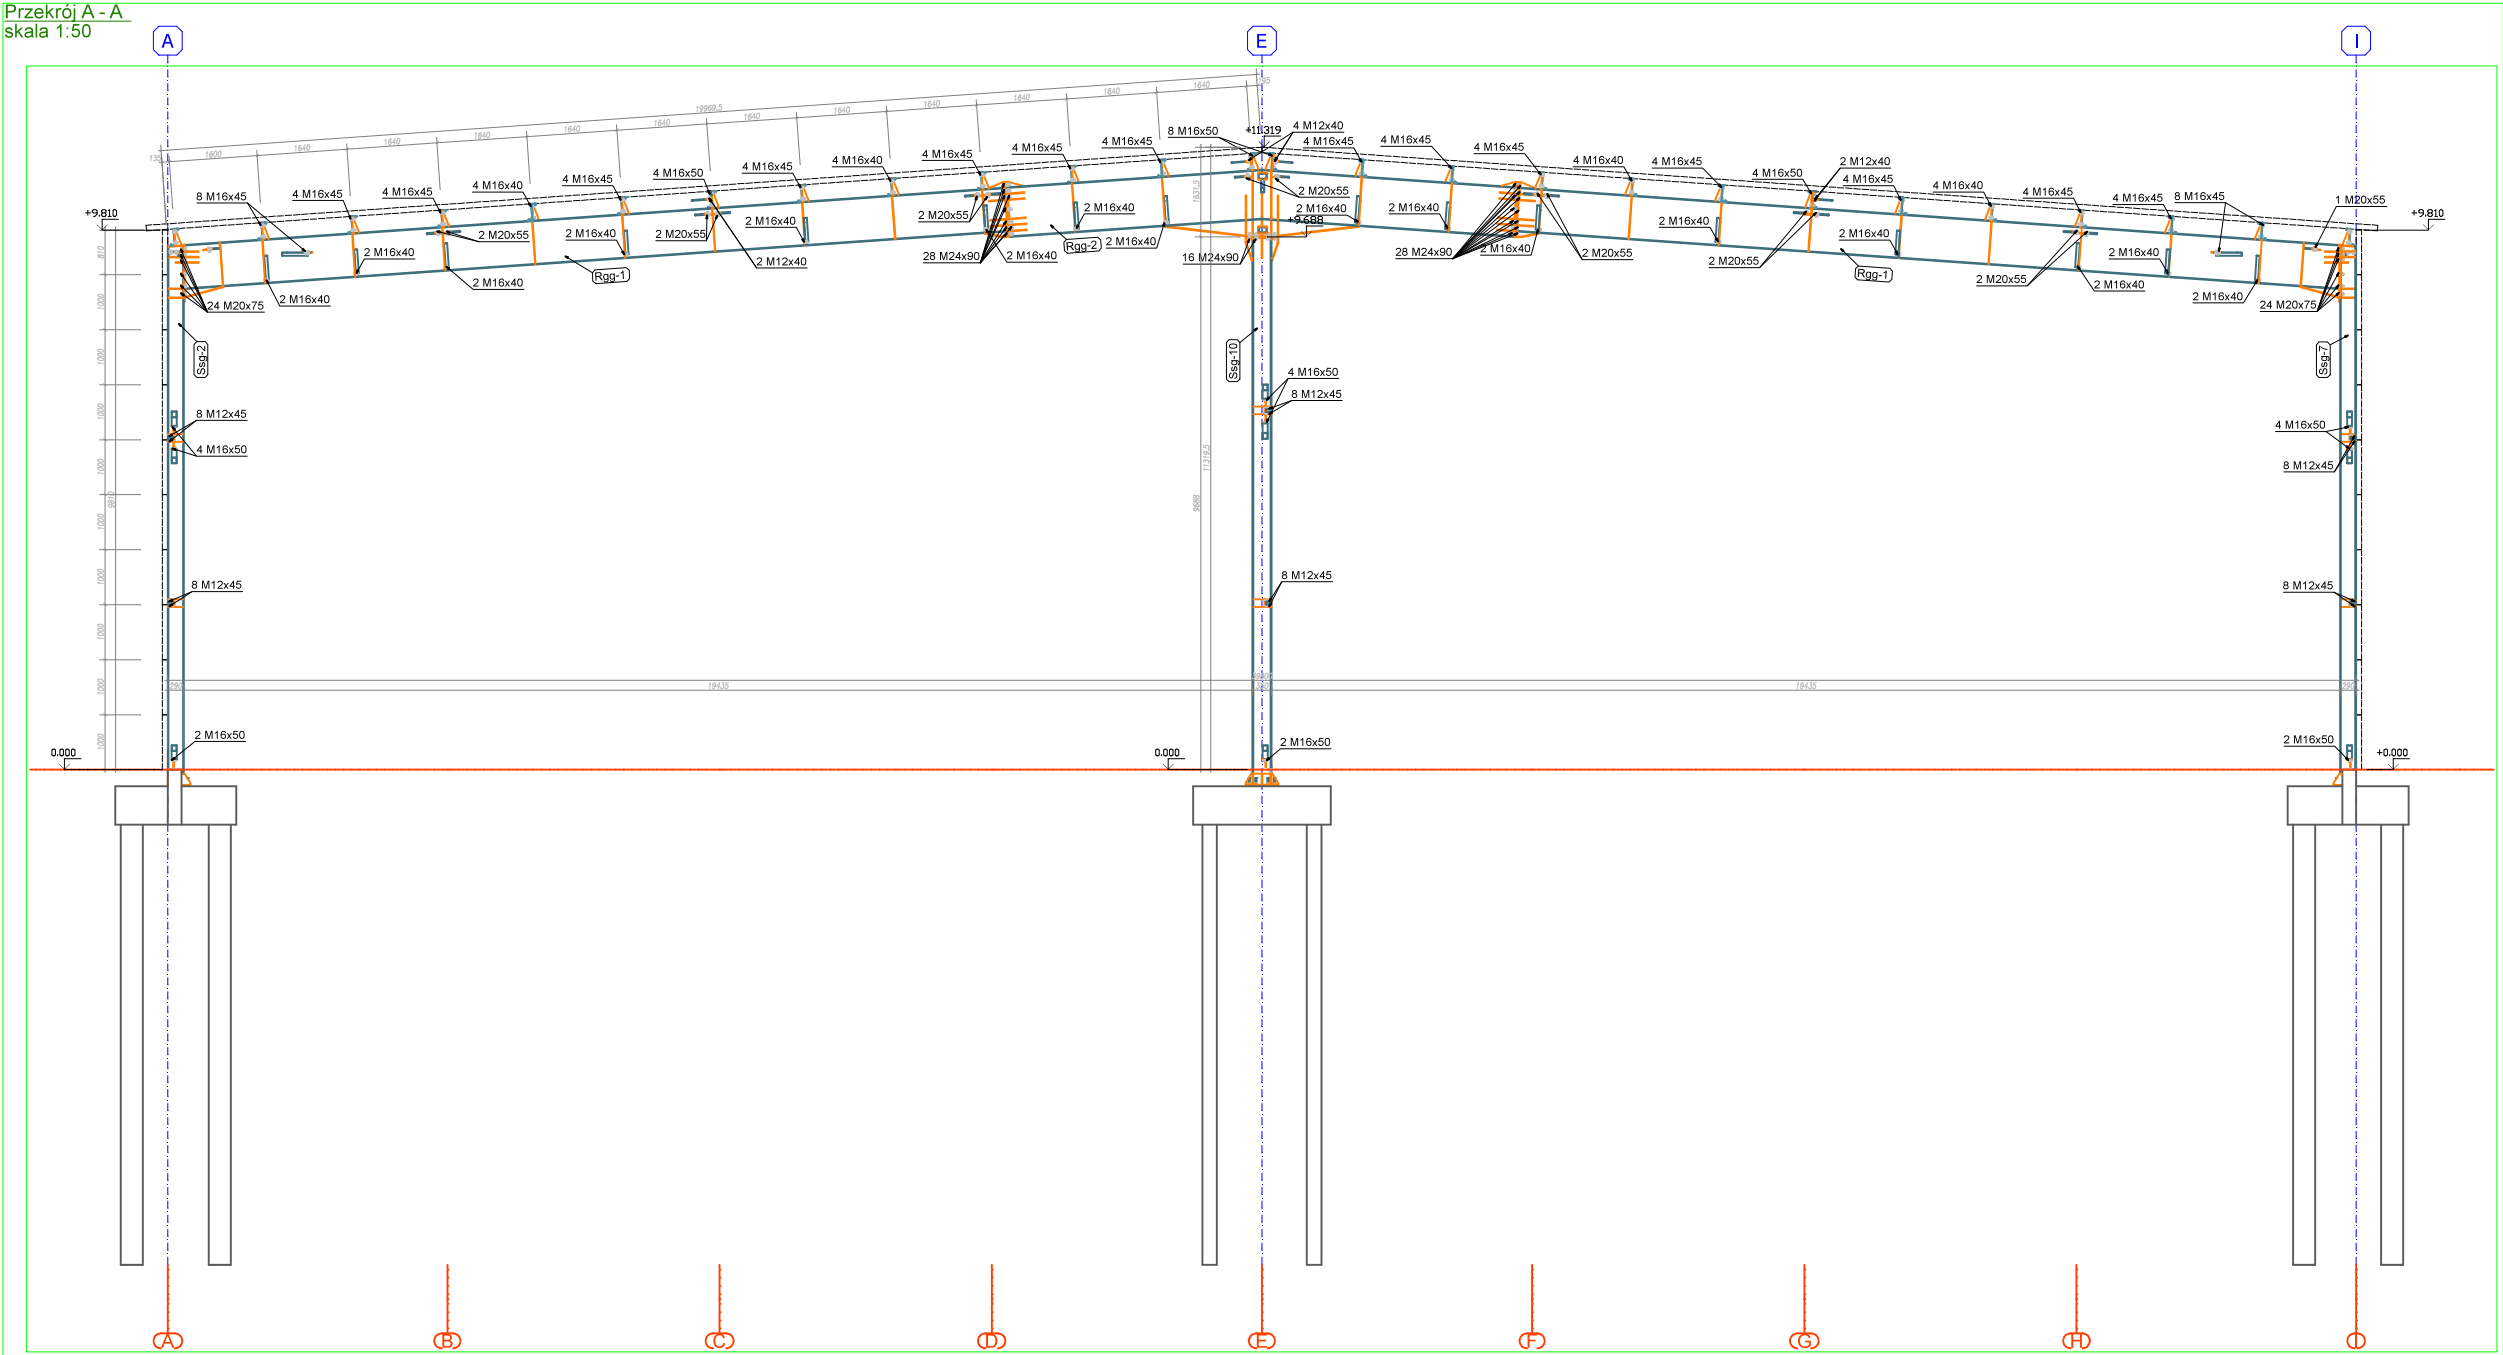

UWAGA NR 1
Ze względu na brak dokładnych danych dotyczących systemu bram i drzwi przyjęto gabaryty otworów wg. projektu architektonicznego.
Geometrie elementów warsztatowych w których będą montowane drzwi i bramy należy dostosować do wytycznych wybranego systemu i gabarytów bram i drzwi.

UWAGA NR 2
Kątowniki startowe do mocowania płyt warstwowych; należy je montować do płyty posadzkowej lub do belki podwalinowej - decyzja o ich zastosowaniu do podjęcia na budowie

UWAGA NR 3
Zarys konstrukcji żelbetonowej ma charakter orientacyjny.
Konstrukcję żelbetonową realizować ściśle wg. projektu wykonawczego konstrukcji żelbetonowej.
PROJEKT WYKONAWCZY KONSTRUKCJI STALOWEJ
ROZPATRYWAĆ ŁĄCZNIE Z PROJEKTEM WYKONAWCZYM KONSTRUKCJI ŻELBETOWEJ ORAZ POZOSTALYMI PROJEKTAMI BRANŻOWYMI

UWAGA NR 4
KONSTRUKCJĘ STALOWĄ ZABEZPIECZYĆ DO WYMAGANEJ ODPORNOŚCI OGNIOWEJ ZGODNIE Z ELABORATEM P-POZ. ZAMIESZCZONYM W PROJEKCIE ARCHITEKTOWNICZNYM

UWAGA NR 5
W przypadku gdy konstrukcja stalowa będzie cynkowana ogniowo należy wykonać dodatkowe otwory technologiczne /przepływowe i odpowietrzające/ wg. zaleceń ocynkowni



LEGENDA:	LEGENDA:

