


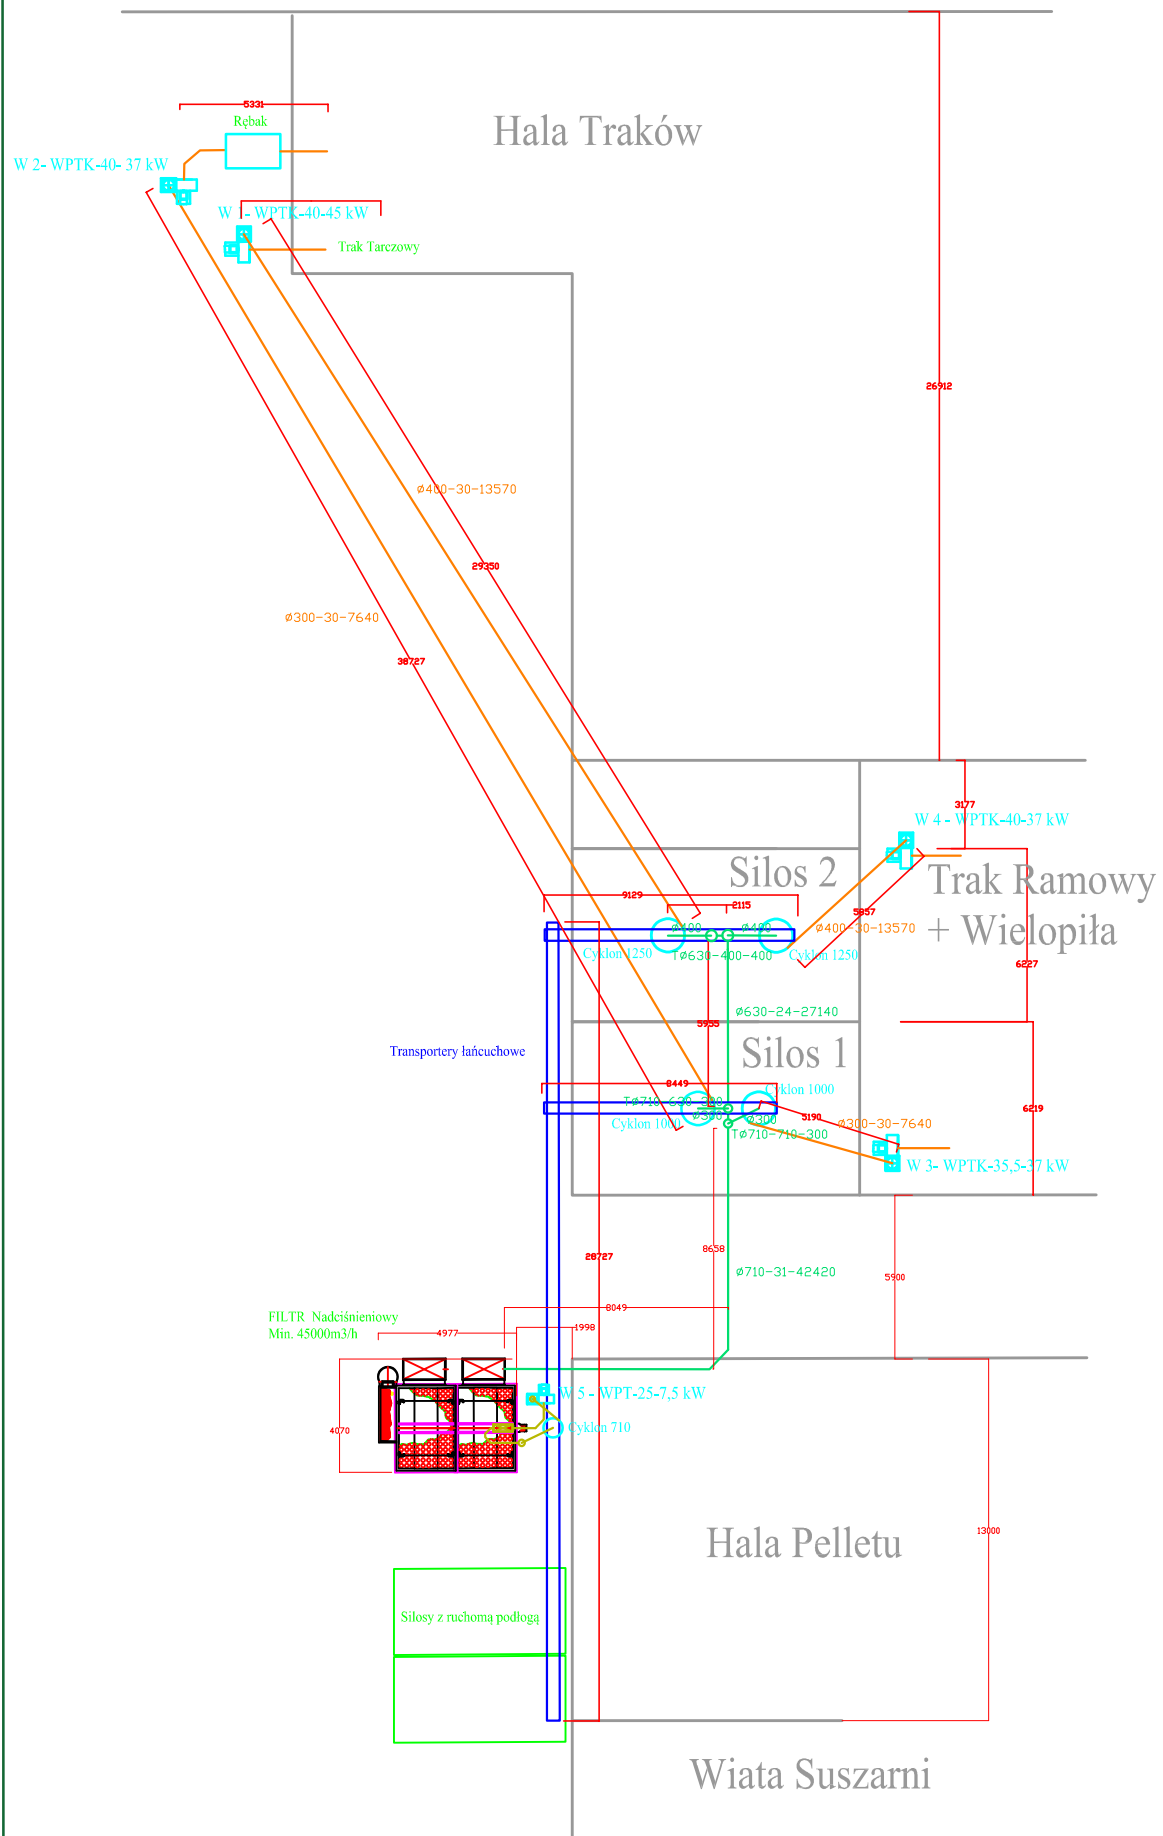

Nazwa inwestora: TARTAK - GRODZIEC				
Opis: Filtr Nadsięniowy, Instalacja Odpylania				
