
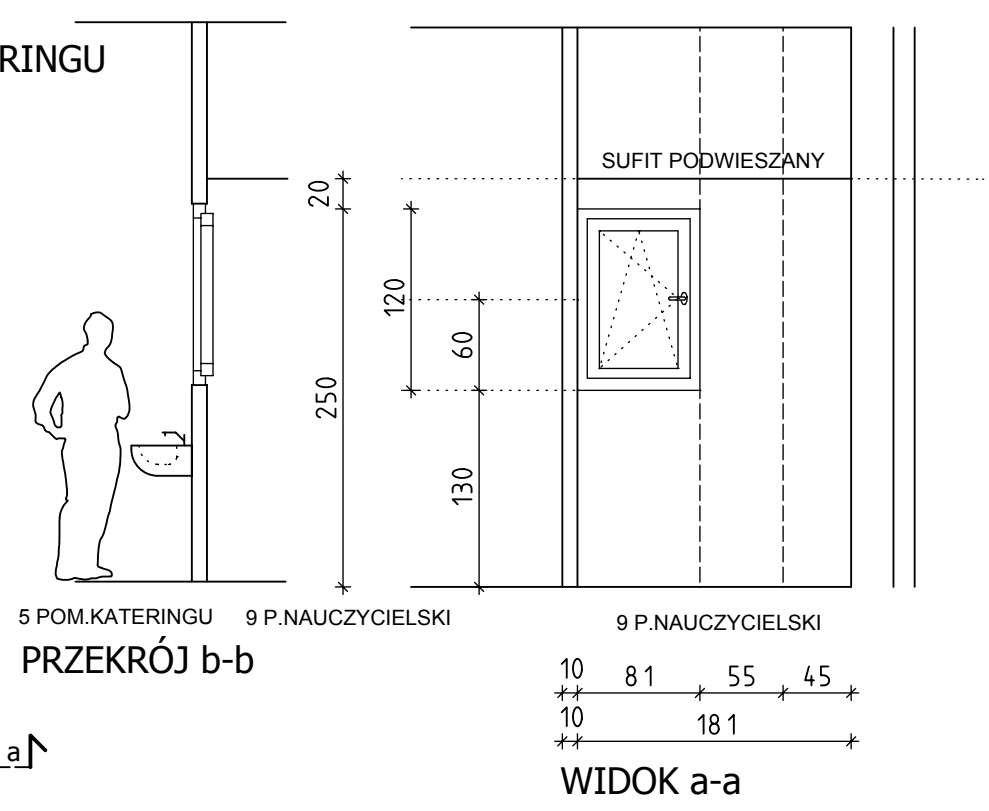


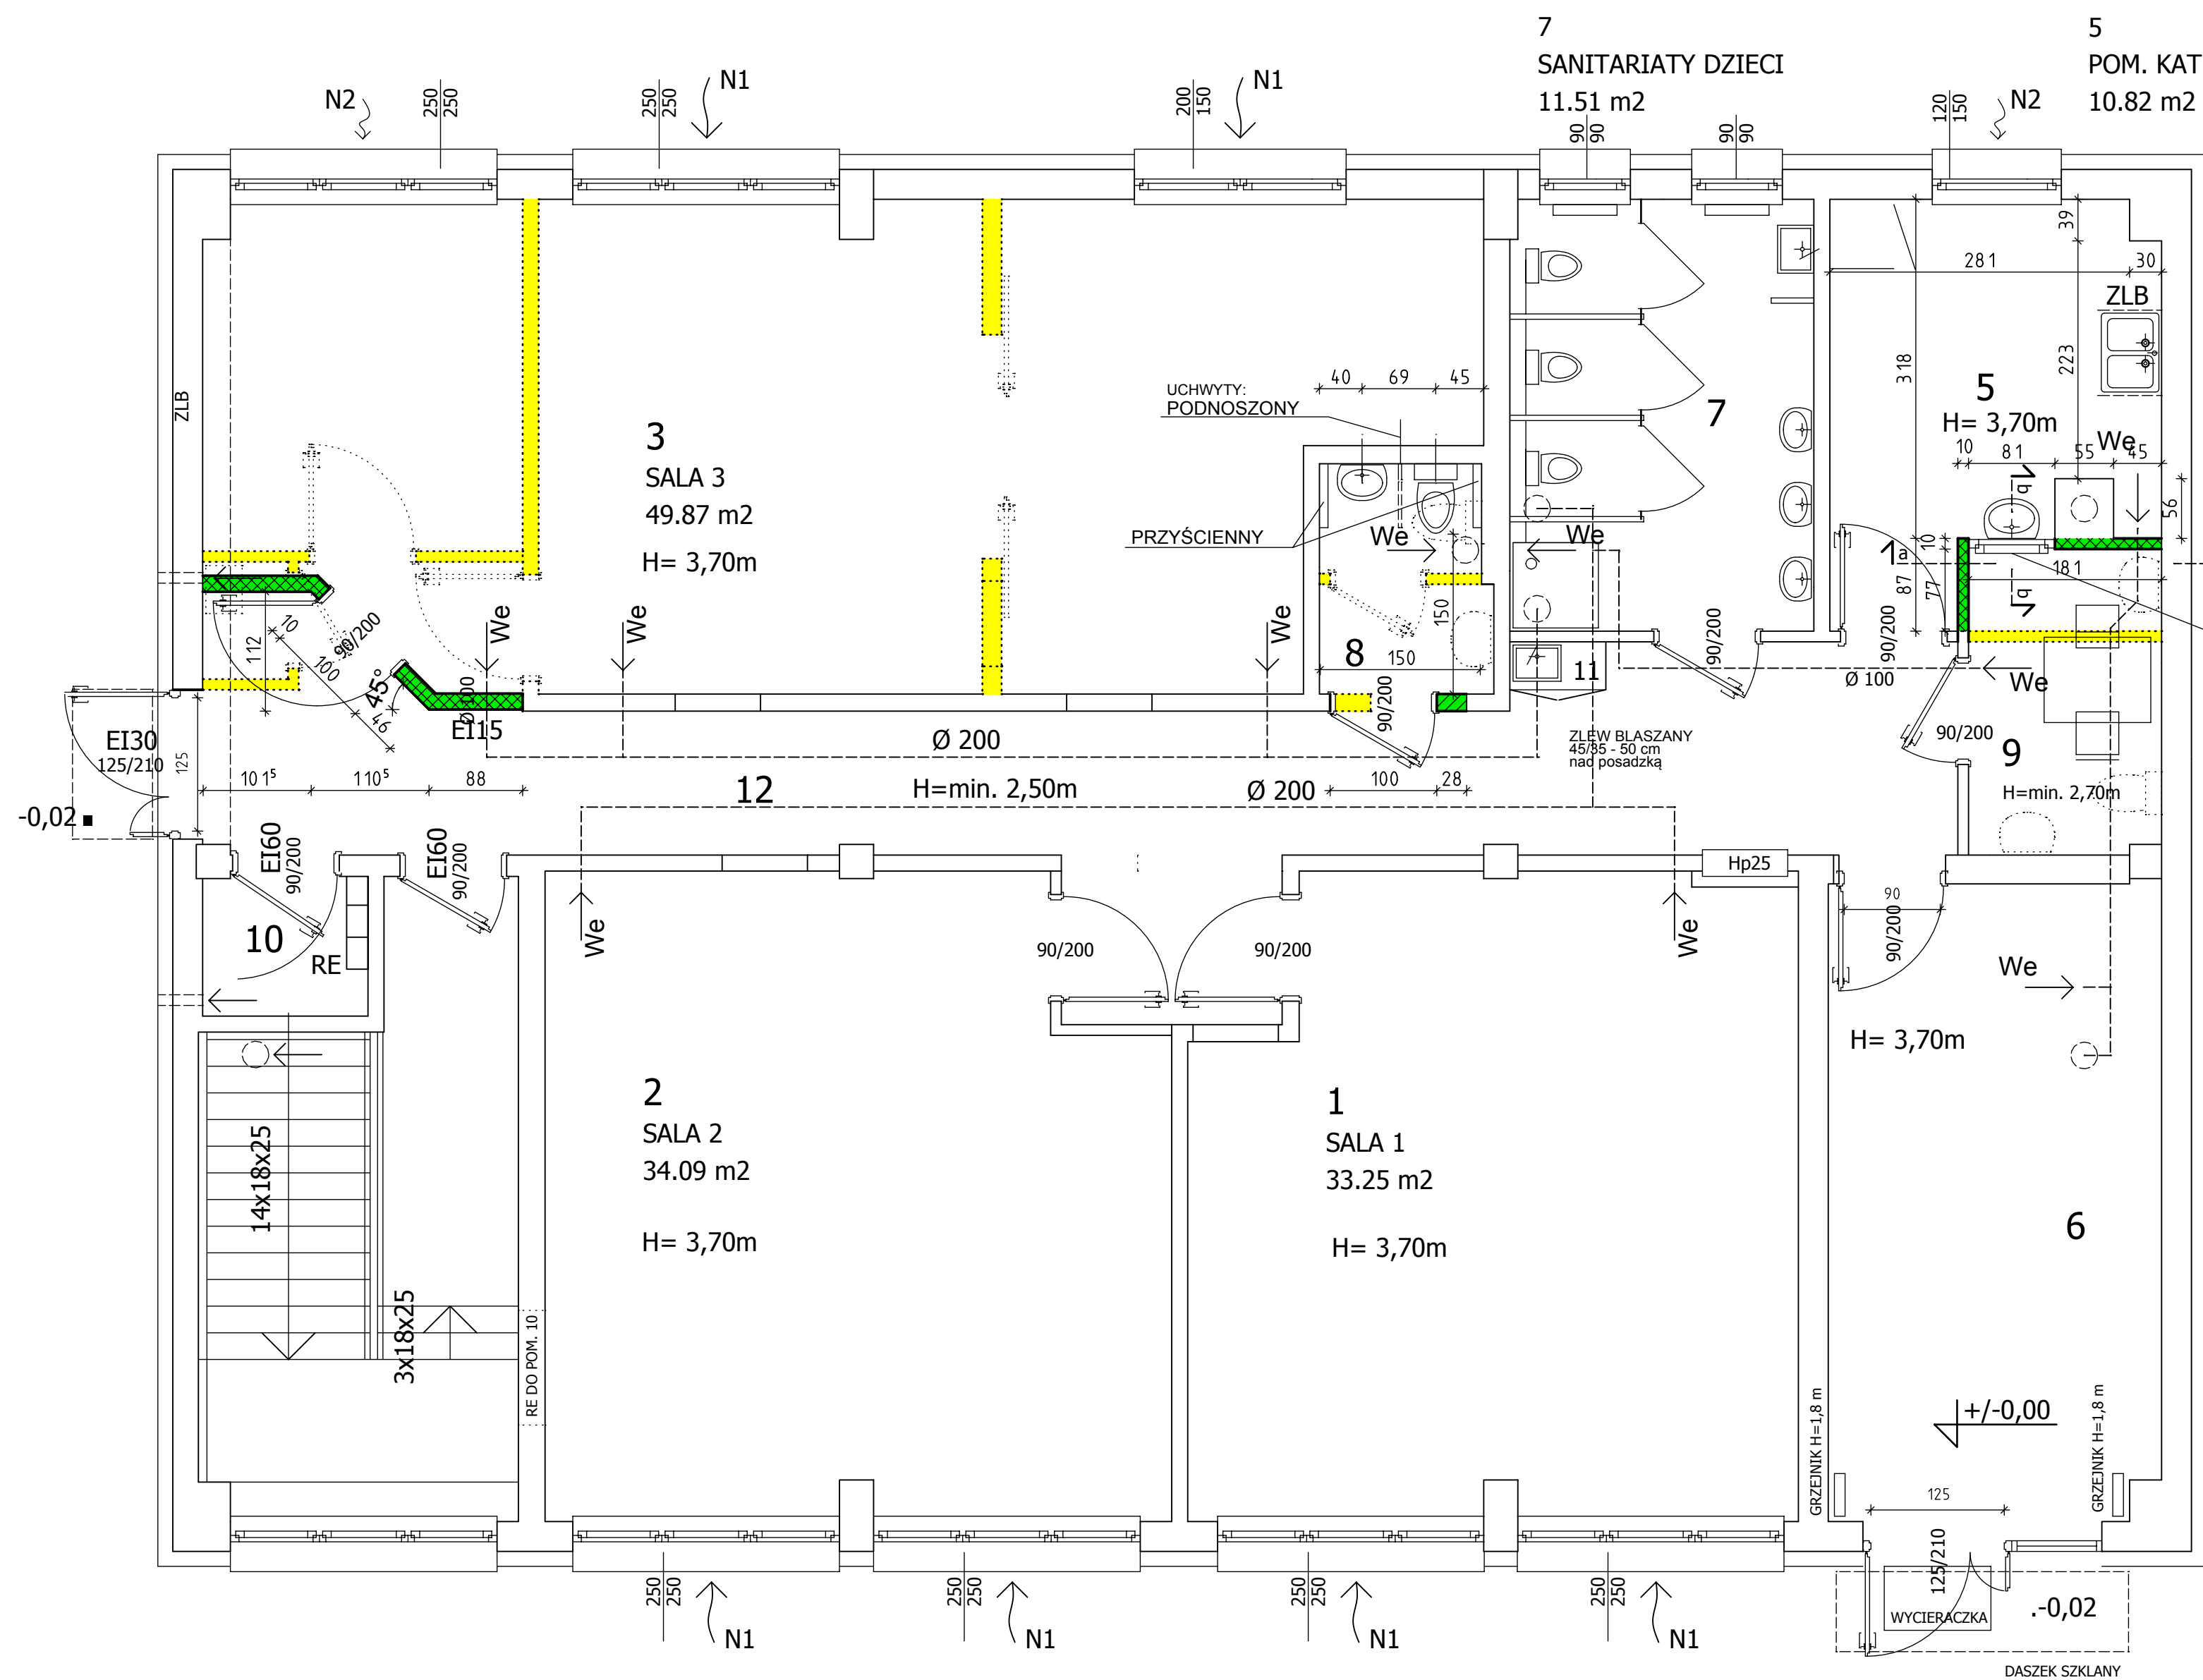

OKNO WEW.
OTWÓR 81x120cm - 130 cm nad posadzką

N1 80m³/h
ZAWÓR NAWIEWNY ZAGRZEJNIKOWY
Lindab Comfort
wysoki parapet
N1 - ULV - 440 - 2 (TULEJA TELESKOPOWA 470mm)

N2 30m³/h
NAWIEWNIK Aereco AMO103

We
KRATKI WYWIEWNE
Ø 200 i Ø 100
KANALY WENTYLACYJNE

- 12 KORYTARZ 26.32 m²
- 11 P.PORZĄDKOWE 0.41 m²
- 10 MAG.ZASOBOW 2.09 m²
- 9 P.NAUCZYCIELSKI 5.16 m²
- 8 WC niepełnosprawni 3.40 m²
- 6 SZATNIA 18.59 m²

RZUT PARTERU - ZMIANY FUNKCJONALNE
BUDYNEK USŁUGOWY - PRZEDSZKOLE
Gdańsk ul. Żwirki i Wigury 16
06 10 2022 aktualizacja 19 05 2024

- ŚCIANY ISTNIEJĄCE
- ŚCIANY DZIAŁOWE DO WYBURZENIA
- PRZEMUROWANIE otworu drzwi (gazobeton / silka)
- ŚCIANY DZIAŁOWE PROJEKTOWANE (gk na stelażu C100 - min EI15 dla SALI 3)

aktualizacja 19 05 2024	
AUTOR PROJEKTU	
mgr inż. architekt GRZEGÓRZ KARTANOWICZ upr. nr 2161/Gd/85 w specjalności architektura	
INWESTOR	
Magdalena Pałacka - Rybak	
NAZWA RYSUNKU	
NR RYSUNKU	
RZUT PARTERU	
SKALA	DATA
1:50	6-10-2022