


NR CELKI	Q1	Q2	Q3	Q4	Q5	Q6	Q7	Q8	Q9
TYP	Tr-3A	Ln-3	Ln-3	Tr-3A	Pm-1	Ln-3	Ln-3	Ln-3	Ln-3
PRZEZNACZENIE	Transformator Nr 1	Stacja SO istn.	rezerwa	Transformator Nr 2		Stacja „Lęborska”	Stacja „Bytów”		rezerwa

Stacja transformatorowa SO - istniejąca

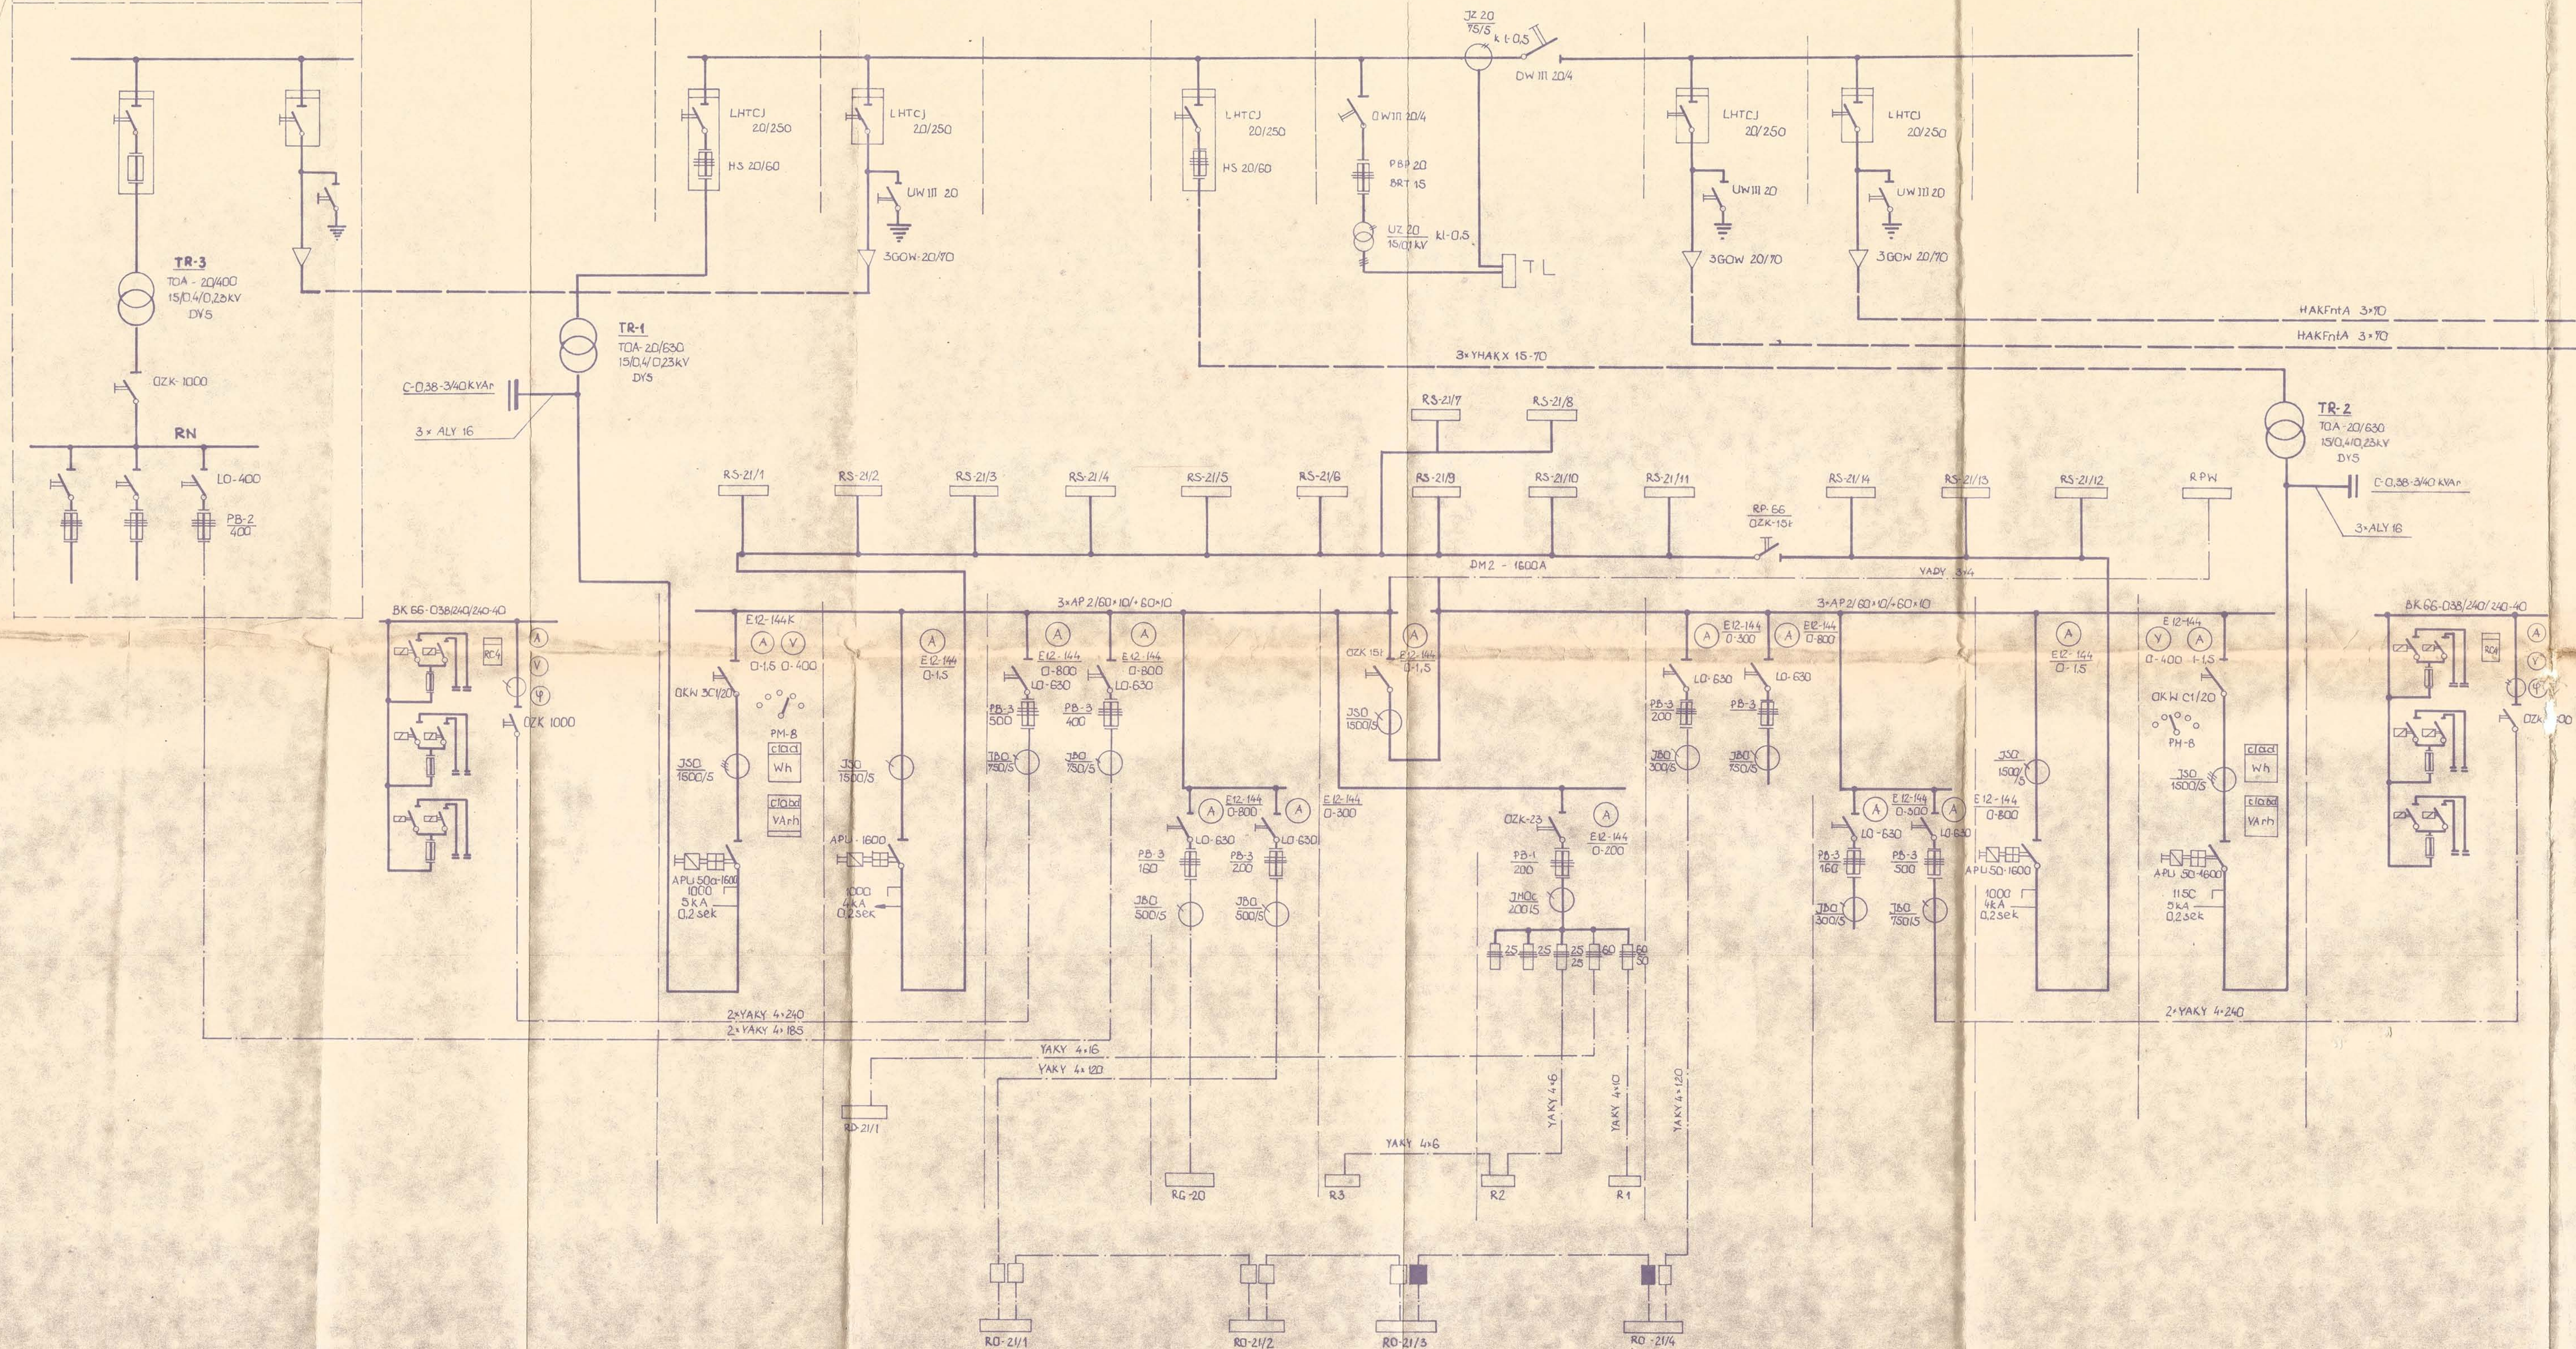

ZESTAW SZAFOWY	Jednoszafowy	Dwuszafowy				Trzyszafowy				Jednoszafowy
TYP SZAFY	W1	W2	gdz	W4	dal	gdz	W2	dal	gdz	W1
TYP POLA	APU 50A-16/zsg	APU 50A-16/zsg	2LD-06/11-OK	2LD-06/11-OK	DZK-15f	Do - B	2LD-06/11-OK	2LD-06/11-OK	APU 50A-16/zsg	APU 50A-16/zsg
PRZEZNACZENIE	Pole transform Nr 1	Bud. 21/R3	Bat. kond.	Stacja SO	Bud. Nr 20	Bud. 21/R0	Łącznik szyn	Bud. 22, 23	Stacja 1, 2	Pole transform Nr 2

Zespół Usług Projektowych w Bytowie				
Obiekt: ZKS Bytów - stacja GZ			Nr zlecenia 131/1276/177	
Treść: Układ Pomiarowy			Data 10.09.77	
			Skala	
Autor opracowania mgr inż. T. Szwed	Opracował T. Szwed	Kreślił T. Szwed	Kier. zespołu J. Szarek	Nr rysunku 3