



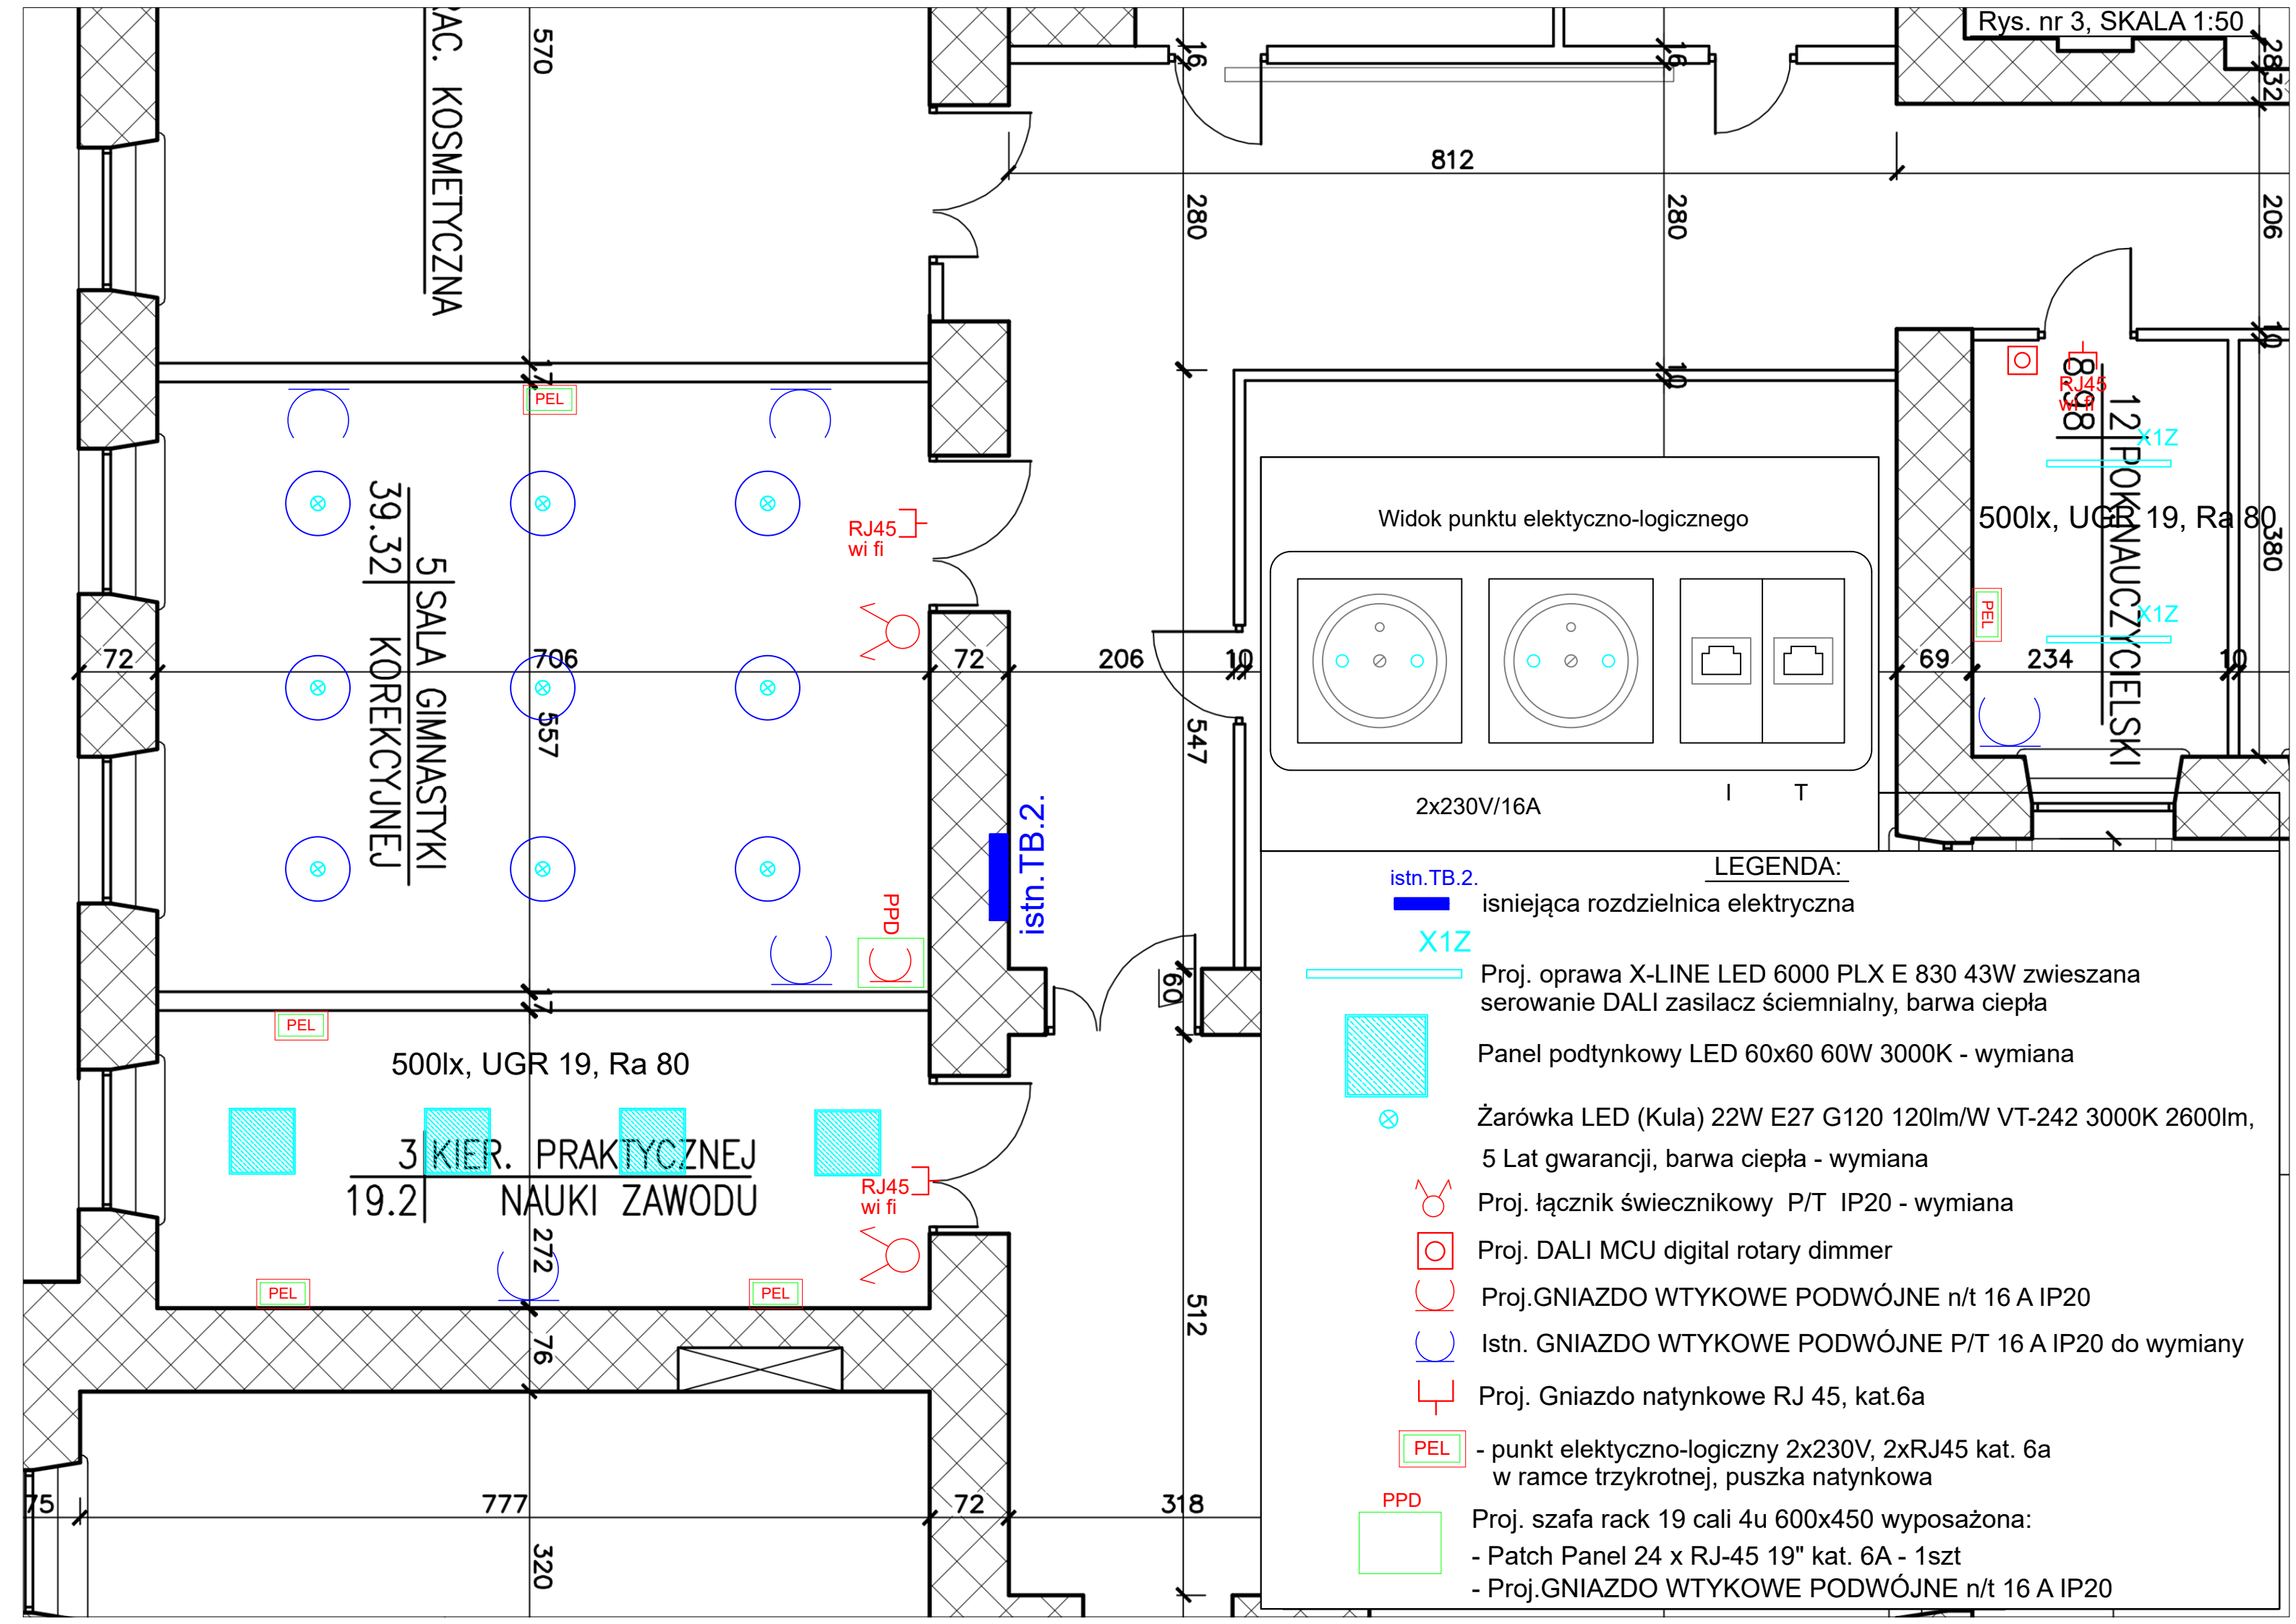

Widok punktu elektryczno-logicznego

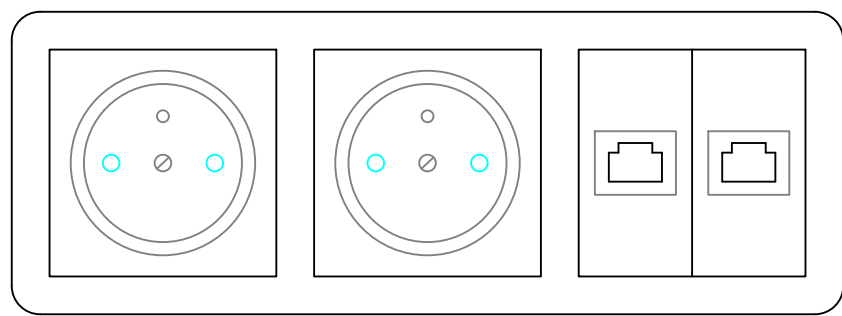

2x230V/16A

LEGENDA:

- istn.TB.2.** istniejąca rozdzielnica elektryczna
- X1Z** Proj. oprawa X-LINE LED 6000 PLX E 830 43W zwieszana serowanie DALI zasilacz ściemniający, barwa ciepła
- Panel podtynkowy LED 60x60 60W 3000K - wymiana
- Żarówka LED (Kula) 22W E27 G120 120lm/W VT-242 3000K 2600lm, 5 Lat gwarancji, barwa ciepła - wymiana
- Proj. łącznik świecznikowy P/T IP20 - wymiana
- Proj. DALI MCU digital rotary dimmer
- Proj.GNIAZDO WTYKOWE PODWÓJNE n/t 16 A IP20
- Istn. GNIAZDO WTYKOWE PODWÓJNE P/T 16 A IP20 do wymiany
- Proj. Gniazdo natynkowe RJ 45, kat.6a
- PEL** - punkt elektryczno-logiczny 2x230V, 2xRJ45 kat. 6a w ramce trzykrotnej, puszka natynkowa
- PPD** Proj. szafa rack 19 cali 4u 600x450 wyposażona:
 - Patch Panel 24 x RJ-45 19" kat. 6A - 1szt
 - Proj.GNIAZDO WTYKOWE PODWÓJNE n/t 16 A IP20