


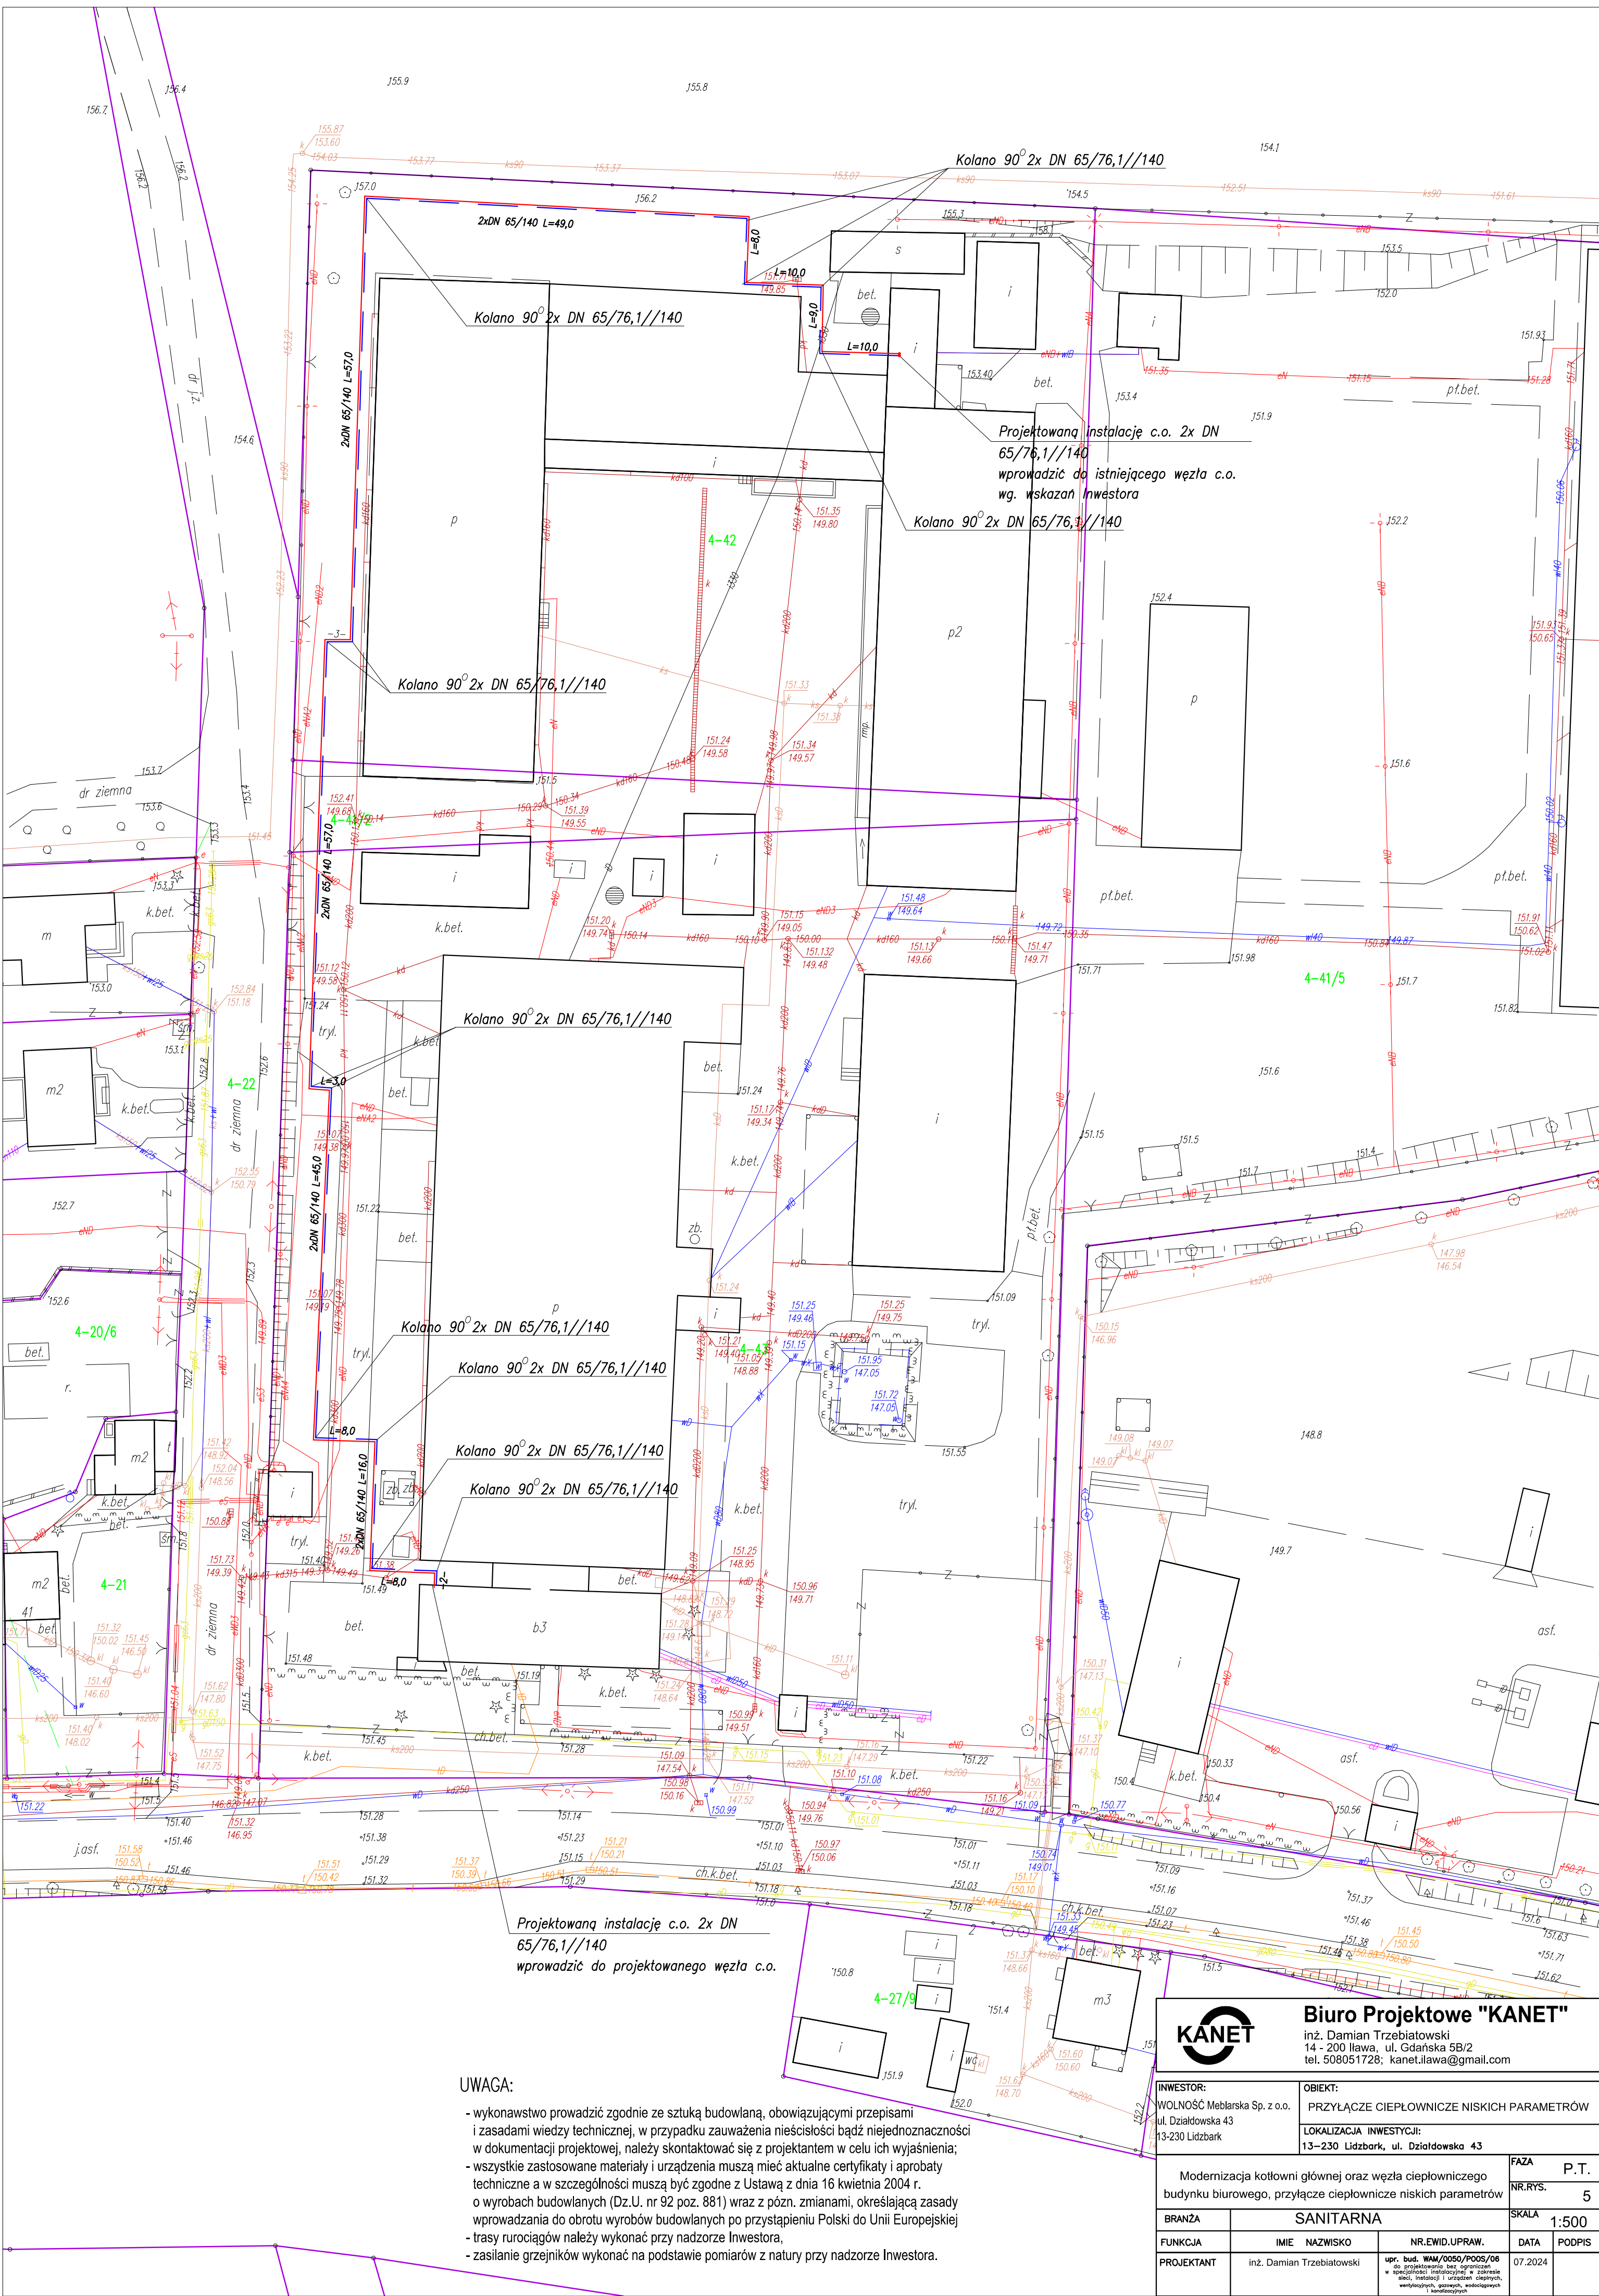

UWAGA:

- wykonawstwo prowadzić zgodnie ze sztuką budowlaną, obowiązującymi przepisami i zasadami wiedzy technicznej, w przypadku zauważenia nieścisłości bądź niejednoznaczności w dokumentacji projektowej, należy skontaktować się z projektantem w celu ich wyjaśnienia;
- wszystkie zastosowane materiały i urządzenia muszą mieć aktualne certyfikaty i aprobaty techniczne a w szczególności muszą być zgodne z Ustawą z dnia 16 kwietnia 2004 r. o wyrobach budowlanych (Dz.U. nr 92 poz. 881) wraz z późn. zmianami, określającą zasady wprowadzania do obrotu wyrobów budowlanych po przystąpieniu Polski do Unii Europejskiej
- trasy rurociągów należy wykonać przy nadzorze Inwestora,
- zasilanie grzejników wykonać na podstawie pomiarów z natury przy nadzorze Inwestora.

Biuro Projektowe "KANET"
inż. Damian Trzebiatowski
14 - 200 Ilawa, ul. Gdańska 5B/2
tel. 508051728; kanet.ilawa@gmail.com

INWESTOR: WOLNOŚĆ Meblarska Sp. z o.o. ul. Działdowska 43 13-230 Lidzbark		OBIEKT: PRZYŁĄCZE CIEPŁOWNICZE NISKICH PARAMETRÓW LOKALIZACJA INWESTYCJI: 13-230 Lidzbark, ul. Działdowska 43	
Modernizacja kotłowni głównej oraz węzła ciepłowniczego budynku biurowego, przyłącze ciepłownicze niskich parametrów		FAZA NR.RYS.	P.T. 5
BRANŻA	SANITARNA		
FUNKCJA	IMIĘ NAZWISKO	NR.EWID.UPRAW.	SKALA 1:500
PROJEKTANT	inż. Damian Trzebiatowski	upr. bud. WAM/0050/POOS/06 do projektowania bez ograniczeń w specjalności instalacyjnej w zakresie sieci, instalacji i urządzeń ciepłych, wentylacyjnych, gazowych, wodociągowych i kanalizacyjnych	DATA 07.2024
		PODPIS	