


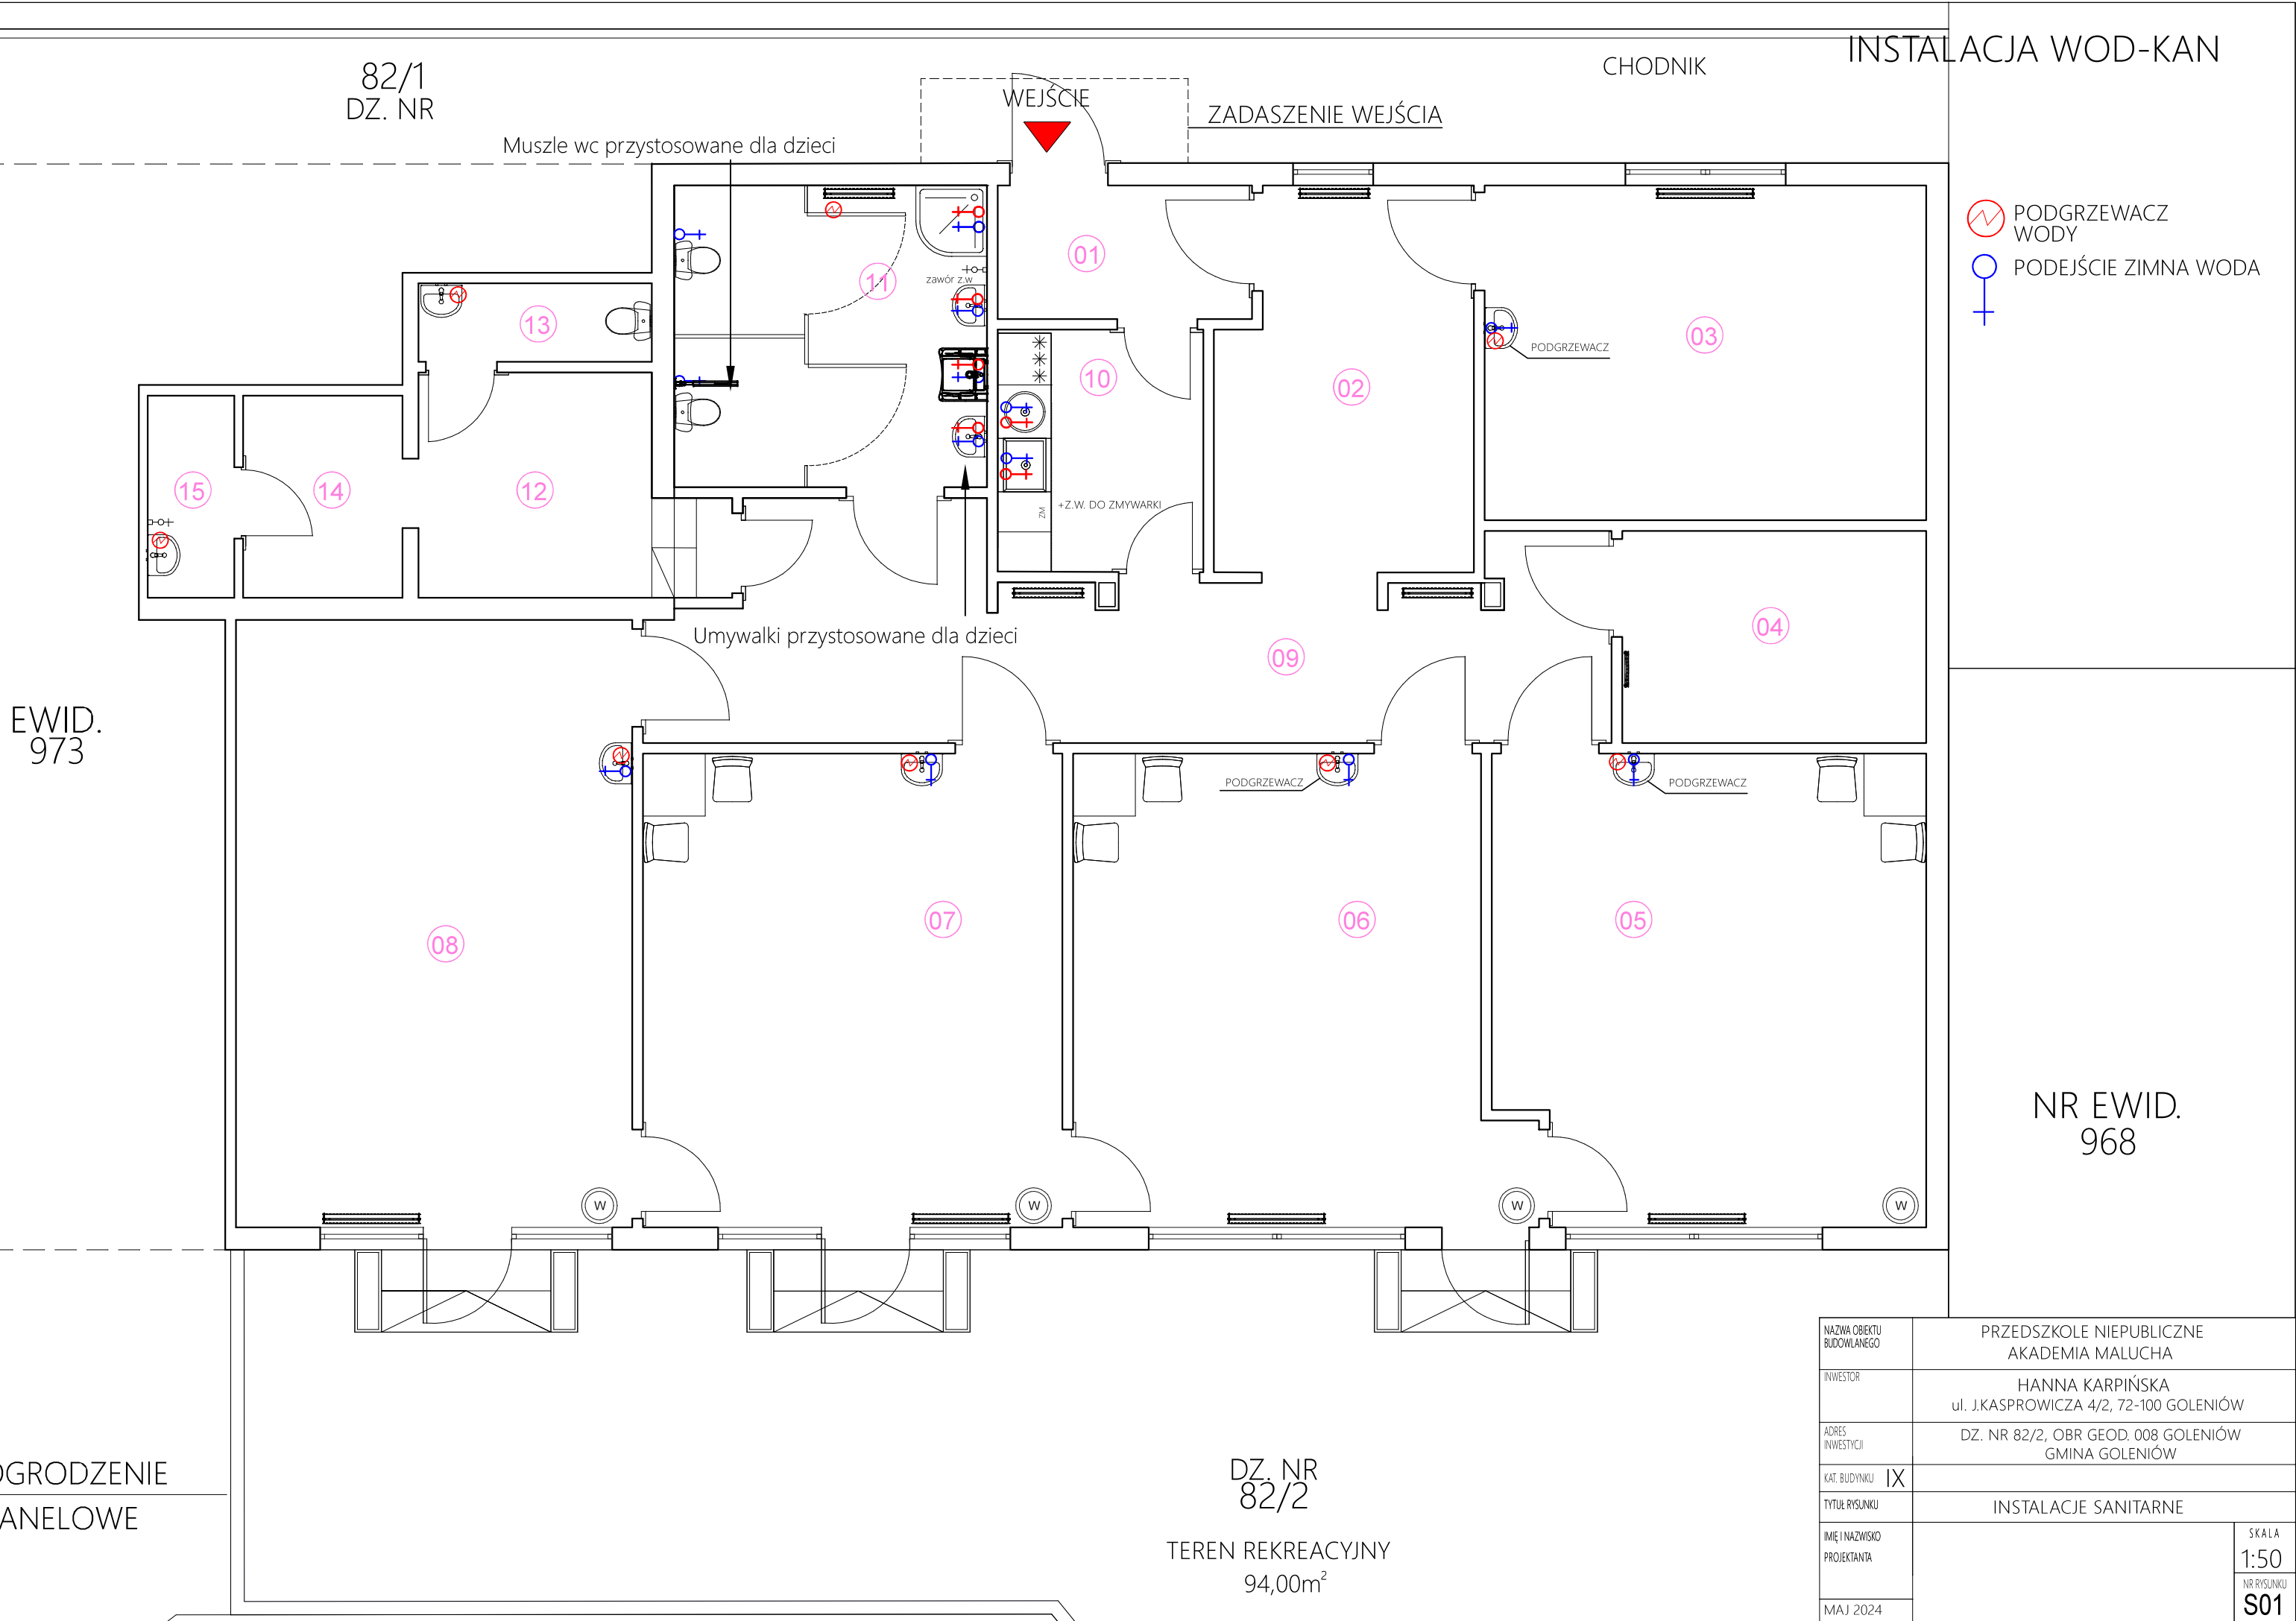

EWID.
973

OGRODZENIE
ANELOWE

DZ. NR
82/2
TEREN REKREACYJNY
94,00m²

NAZWA OBIEKTU BUDOWLANEGO	PRZEDSZKOLE NIEPUBLICZNE AKADEMIA MALUCHA		
INWESTOR	HANNA KARPIŃSKA ul. J.KASPROWICZA 4/2, 72-100 GOLEŃÓW		
ADRES INWESTYCJI	DZ. NR 82/2, OBR GEOD. 008 GOLEŃÓW GMINA GOLEŃÓW		
KAT. BUDYNKU	IX		
TYTUŁ RYSUNKU	INSTALACJE SANITARNE		
IMIĘ I NAZWISKO PROJEKTANTA			SKALA 1:50
MAJ 2024			NR RYSUNKU S01