


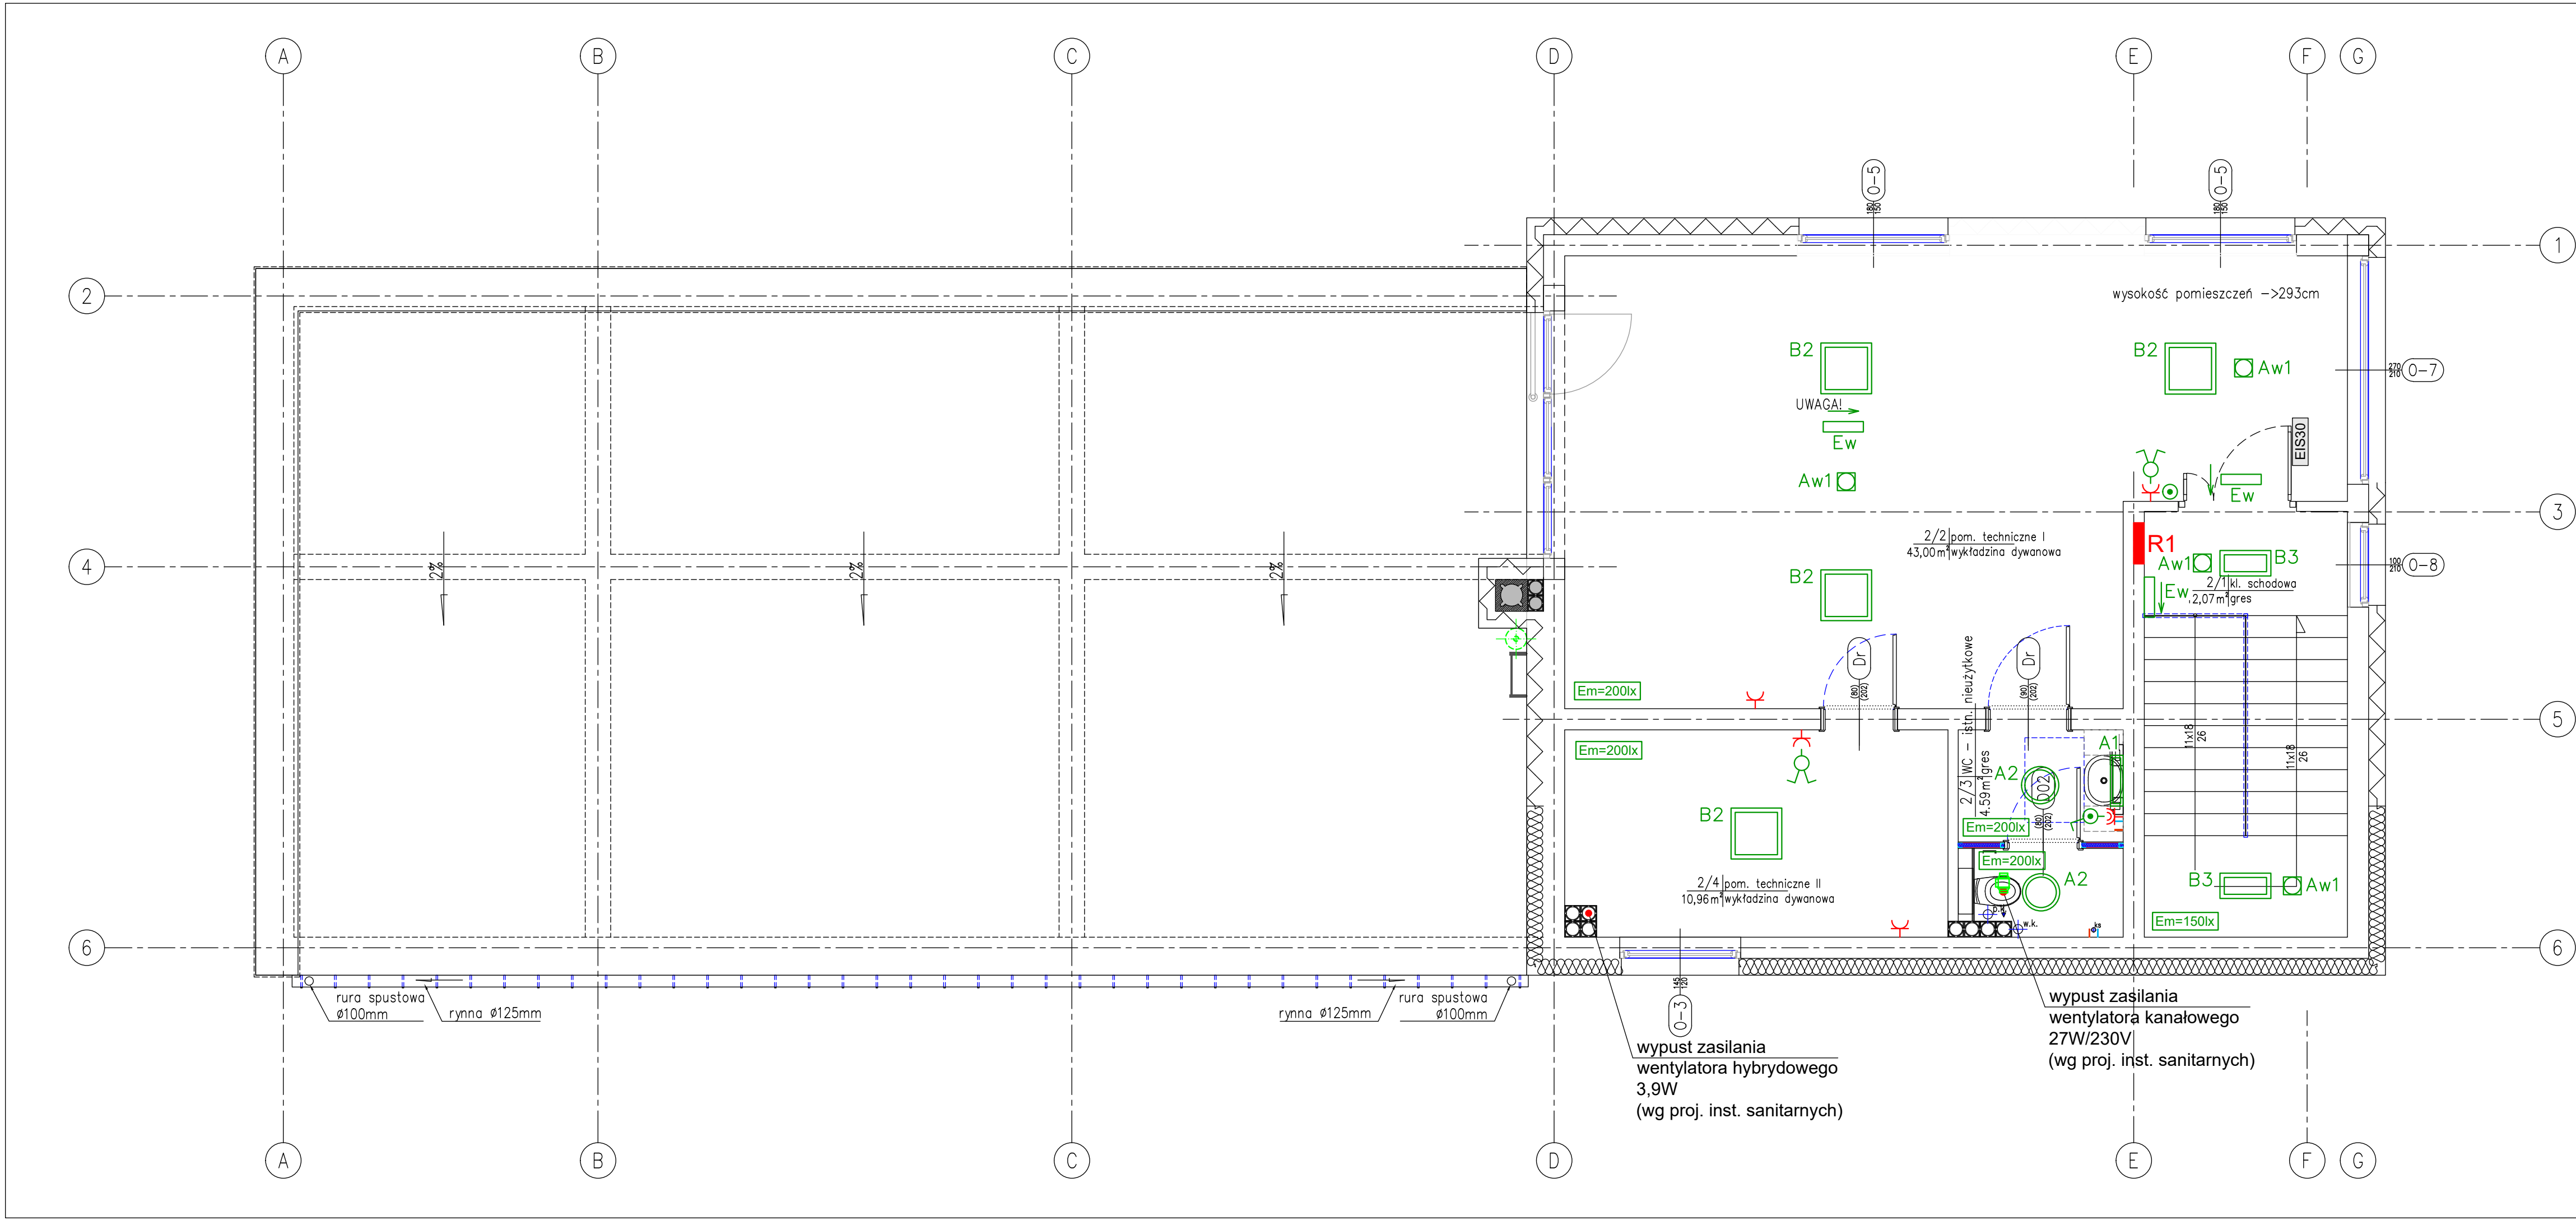

LEGENDA:

- Łącznik pojedynczy 10A, p/t - IP20/IP44
- Łącznik grupowy 10A, p/t - IP20/IP44
- Łącznik schodowy 10A, p/t - IP20/IP44
- Łącznik krzyżowy 10A, p/t - IP20/IP44
- Przycisk 10A - IP20/IP44
- Oprawa naścienna, szczelna, typu LED, ok. 9W, min. 1300lm, IP44, IK10, klosz z poliwęglanu, przesłona opalizowana z poliwęglanu, barwa 4000K, zasilacz, np wg LUXIONA
- Oprawa typu plafon LED 21W, 2700lm, IP65, IK10, klosz z poliwęglanu, przesłona opalizowana z poliwęglanu, barwa 4000K, zasilacz, z zintegrowaną czujką ruchu, np wg LUXIONA
- Oprawa typu plafon LED 31W, 3800lm, IP65, IK10, klosz z poliwęglanu, przesłona opalizowana z poliwęglanu, barwa 4000K, zasilacz, z zintegrowaną czujką ruchu, np wg LUXIONA
- Oprawa natynkowa typu LED, ok. 27W, min. 3800lm, IP20, IK04, wymiar 60x60, klosz z poliwęglanu, przesłona opalizowana z poliwęglanu, barwa 4000K, zasilacz, np wg LUXIONA
- Oprawa do sufitu podwieszanego typu LED, ok. 40W, min. 5800lm, IP20, IK04, wymiar 60x60, klosz z poliwęglanu, przesłona opalizowana z poliwęglanu, barwa 4000K, zasilacz, np wg LUXIONA
- Oprawa natynkowa typu LED, ok. 28W, min. 4400lm, IP20, IK04, wymiar 60x30, klosz z poliwęglanu, przesłona opalizowana z poliwęglanu, barwa 4000K, zasilacz, np wg LUXIONA
- Oprawa szczelna LED, ok. 39W, min. 5200lm, IP65, IK10, klosz z poliwęglanu, przesłona opalizowana z poliwęglanu, barwa 4000K, zasilacz, np wg LUXIONA
- Oprawa szczelna LED, ok. 56W, min. 8800lm, IP65, IK10, klosz z poliwęglanu, przesłona opalizowana z poliwęglanu, barwa 4000K, zasilacz, np wg LUXIONA
- Oprawa awaryjna LED 3W, IP44, II klasa ochronności, min. 2h, optyka uniwersalne, z autotestem, certyfikat CNBOP
- Oprawa awaryjna LED 3W, IP44, II klasa ochronności, min. 2h, optyka korytarzy, z autotestem, certyfikat CNBOP
- Oprawa awaryjna LED 3W, IP44, II klasa ochronności, min. 2h, optyka asymetryczna - doświetlanie urządzeń, z autotestem, certyfikat CNBOP
- Oprawa awaryjna LED 3W, IP65, I klasa ochronności, min. 2h, optyka asymetryczna, z autotestem, przystosowana do niskich temperatur, certyfikat CNBOP
- Oprawa ewakuacyjna LED z piktogramem, IP44, min. 2h, z autotestem, certyfikat CNBOP

rozdzielnica elektryczna

gniazdo elektryczne, IP20, p/t

gniazdo elektryczne, IP44, p/t

wypust elektryczny

Przycisk pociągowy

Przycisk z lampką

Kasownik

Buczek z lampką

Zasilacz 230V/24V

Przeciwpowozowy wyłącznik prądu

Zestaw gniazd z rozłącznikiem 0-1, IP44, n/t:
- 1x 400V / 16A
- 1x 230V / 16A

Zestaw gniazd komputerowych p/t IP20:
- 2 gniazda komputerowe z kluczem DATA,
- 2 gniazda ogólne,
- 2 gniazda RJ45

Gniazdo HDMI, DisplayPort

GSW/LSW - szyna połączeń wyrównawczych

Wideo-domofon

M Studio Magdalena Gołębiewska ul. Rzymska 14 15-523 Grabówka			
NAZWA RYSUNKU:	RZUT PIĘTRA - instalacje elektryczne	NR RYS:	E-2
TEMAT:	Przebudowa oraz zmiana sposobu użytkowania budynku na niepubliczne przedszkole	SKALA:	1:50
		BRANŻA:	EL
ADRES:	ul. Ks. Sterana Girstuna. 15-670 Białystok, dz. nr ewid. -1960/1 1959/1 1958/1- obr 06 j. ewid. Białystok	SYMBOL:	-
		DATA:	03.12.2020
INWESTOR:	Akcja Edukacja Sp. z o.o. , ul. Warszawska 6 lok. 32, 15-063 Białystok	Nr upraw:	Podpis
proj. inst. elek:	mgr inż. Robert Grodzki	PDL/0101/POOE/06	