


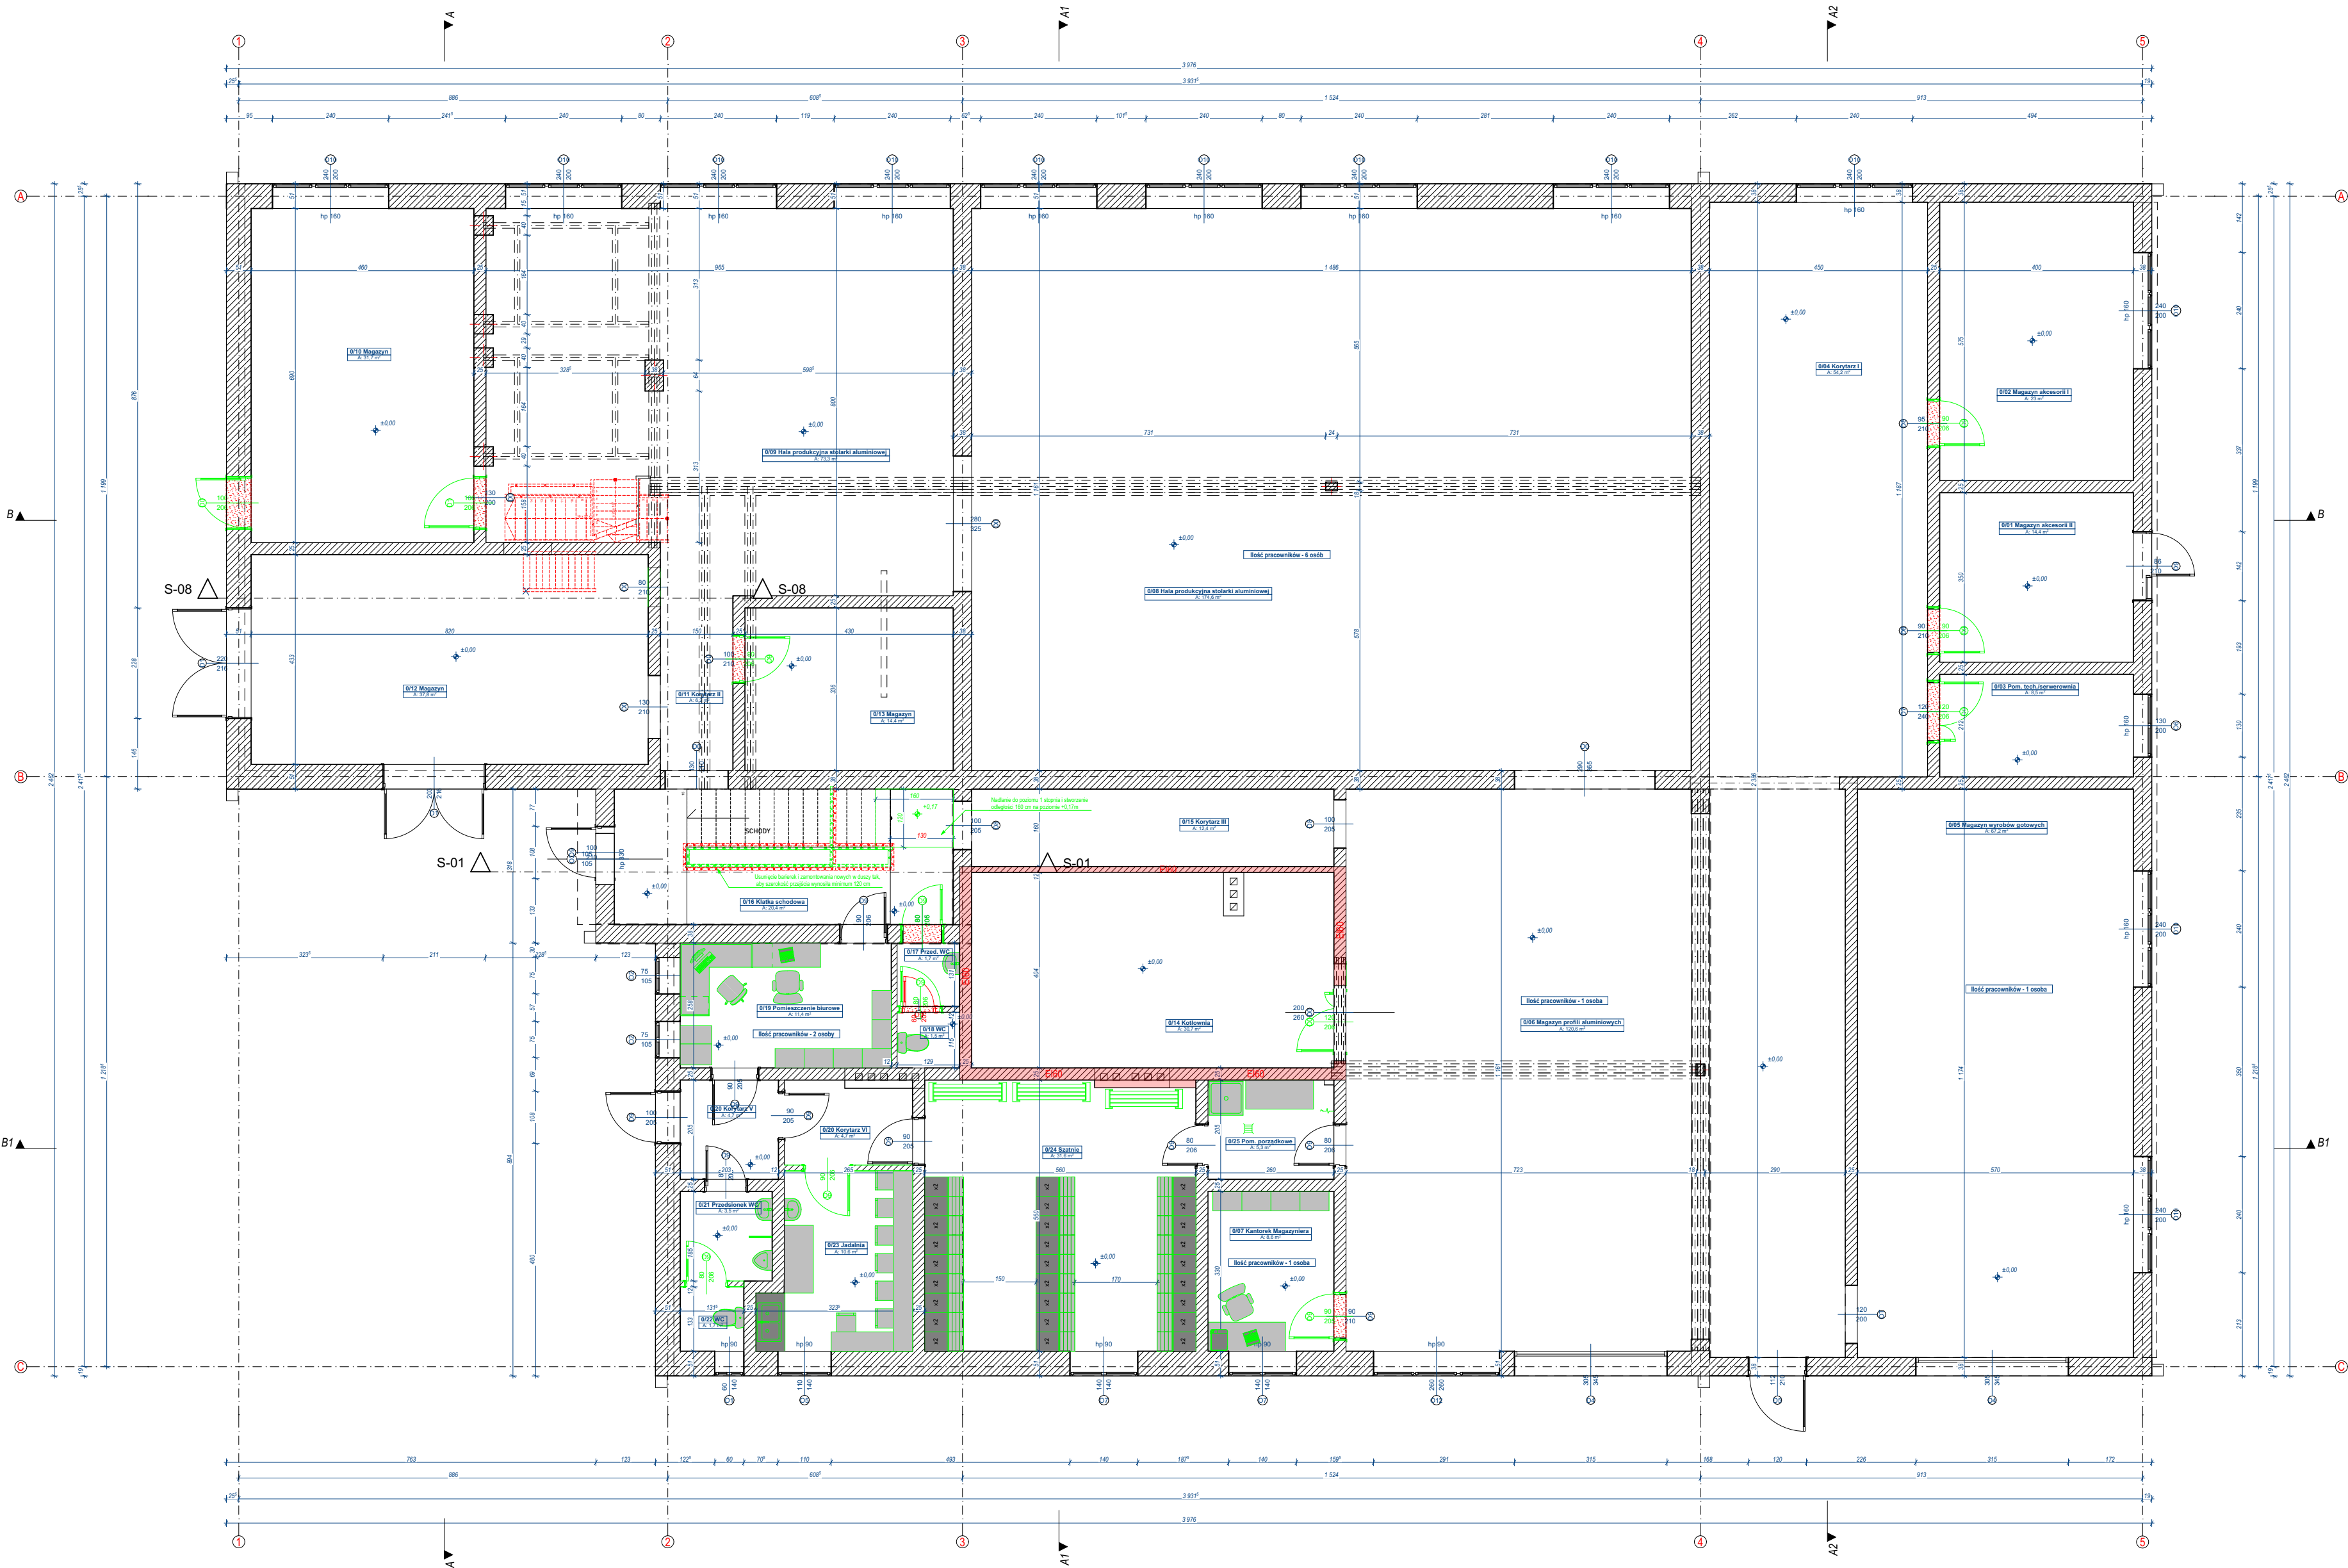


LEGENDA:
STAN ISTNIEJĄCY
STAN PROJEKTOWANY
STAN DO ROZBIÓRKI

Zestawienie pomieszczeń			
Kondygnacja	Nr	Nazwa pomieszczenia	Powierzchnia
Parter	0/01	Magazyn akcesoriów II	14,38
Parter	0/02	Magazyn akcesoriów I	23,00
Parter	0/03	Pom. techn./serwerownia	8,48
Parter	0/04	Korytarz I	54,18
Parter	0/05	Magazyn wyrobów gotowych	67,22
Parter	0/06	Magazyn profili aluminiowych	120,63
Parter	0/07	Kantorek Magazyniera	8,58
Parter	0/08	Hala produkcyjna stolarki aluminiowej	174,65
Parter	0/09	Hala produkcyjna stolarki aluminiowej	73,32
Parter	0/10	Magazyn	31,74
Parter	0/11	Korytarz II	6,16
Parter	0/12	Magazyn	37,77
Parter	0/13	Magazyn	14,45
Parter	0/14	Kotłownia	30,72
Parter	0/15	Korytarz III	12,45
Parter	0/16	Klatka schodowa	20,45
Parter	0/17	Przed-WC	1,69
Parter	0/18	WC	1,48
Parter	0/19	Pomieszczenie biurowe	11,38
Parter	0/20	Korytarz V	4,71
Parter	0/20	Korytarz VI	4,65
Parter	0/21	Przedśionek WC	3,51
Parter	0/22	WC	1,75
Parter	0/23	Jadalnia	10,57
Parter	0/24	Szafnia	31,61
Parter	0/25	Pom. porządkowe	5,33
			774,86 m²
Piętro	1/01	Korytarz I	3,54
Piętro	1/02	Magazyn	10,72
Piętro	1/03	Magazyn	25,38
Piętro	1/04	Magazyn	30,58
Piętro	1/05	Hala produkcji rolet	177,34
Piętro	1/06	Hala produkcji rolet	225,32
Piętro	1/07	Magazyn	20,53
Piętro	1/08	Magazyn	33,50
Piętro	1/09	Klatka schodowa	19,94
			546,85 m²
II piętro	2/01	Korytarz I	32,88
II piętro	2/02	Pomieszczenie porządkowe	2,24
II piętro	2/03	Magazyn	16,22
II piętro	2/04	Magazyn	5,25
II piętro	2/05	Hala produkcyjna	163,44
II piętro	2/06	Magazyn	18,85
II piętro	2/07	Pomieszczenie biurowe	14,08
II piętro	2/08	Archiwum	5,02
II piętro	2/09	Aneksa kuchenny	3,00
II piętro	2/10	Jadalnia	8,26
II piętro	2/11	Węzeł sanitarny	11,92
II piętro	2/12	Szafnia	10,74
II piętro	2/13	WC	5,37
II piętro	2/14	Klatka schodowa	12,68
			309,95 m²
			1 631,66 m²

- Uwagi:**
- Rysunki architektoniczne należy rozpatrywać łącznie z projektami branżowymi (w szczególności z projektem technicznym);
 - Wymiary otworów okiennych na rzutach podane są w świetle ościeżnicy;
 - Wymiary otworów drzwiowych na rzutach podane są w świetle ościeżnicy;
 - Przed zamówieniem stolarki okiennej i drzwiowej wymiary otworów należy sprawdzić na budowie;
 - Wszystkie urządzenia i materiały użyte do realizacji muszą być zgodne z obowiązującymi w Polsce przepisami i normami, posiadać aktualne wymagane certyfikaty i aprobaty dopuszczające do stosowania w budownictwie;
 - Wymiary podano w [cm], rzędne oraz wysokości w [m];

JEDNOSTKA PROJEKTOWA:		
CENTER-PROJEKT Architect / Construction / Engineering		Center-Projekt Rymarz Sp. z o.o. ul. Józefa Poniatowskiego 34, 37-500 Jarosław tel. 886-220-460, e-mail: biuro@centerprojekt.pl
NAZWA OBIEKTU BUDOWLANEGO:		
ZMIANA SPOSOBU UŻYTKOWANIA ISTNIEJĄCEGO BUDYNKU USŁUGOWEGO Z PRZEZNACZENIEM NA PRODUKCJĘ STOLARKI ALUMINIOWEJ (SKŁADANIE I MONTAŻ GOTOWYCH ELEMENTÓW)		
ADRES INWESTYCJI: powiat jarosławski jedn. ewid.: 180404.2.0009 obręb: 0009, Surochów dz. nr ew. gr. 34/121		INWESTOR: P.H.U. POTPOL S.C P.I.S. POTASZ Maleniska 17A 37-500, Jarosław
FUNKCJA/ BRANŻA: PROJEKTANT	Imię i Nazwisko / Nr Uprawnień mgr inż. Marcin Rymarz PDK/0313/PWOK/18	Podpis
ASYSTENT PROJEKTANTA	mgr inż. Bartłomiej Luc	
ASYSTENT PROJEKTANTA	mgr inż. Dawid Rymarz	
NAZWA RYSUNKU		
Rzut parteru		
FAZA:	DATA:	SKALA:
P.B.	08.2024 r.	1:100
		NR RYS.: A.1.1

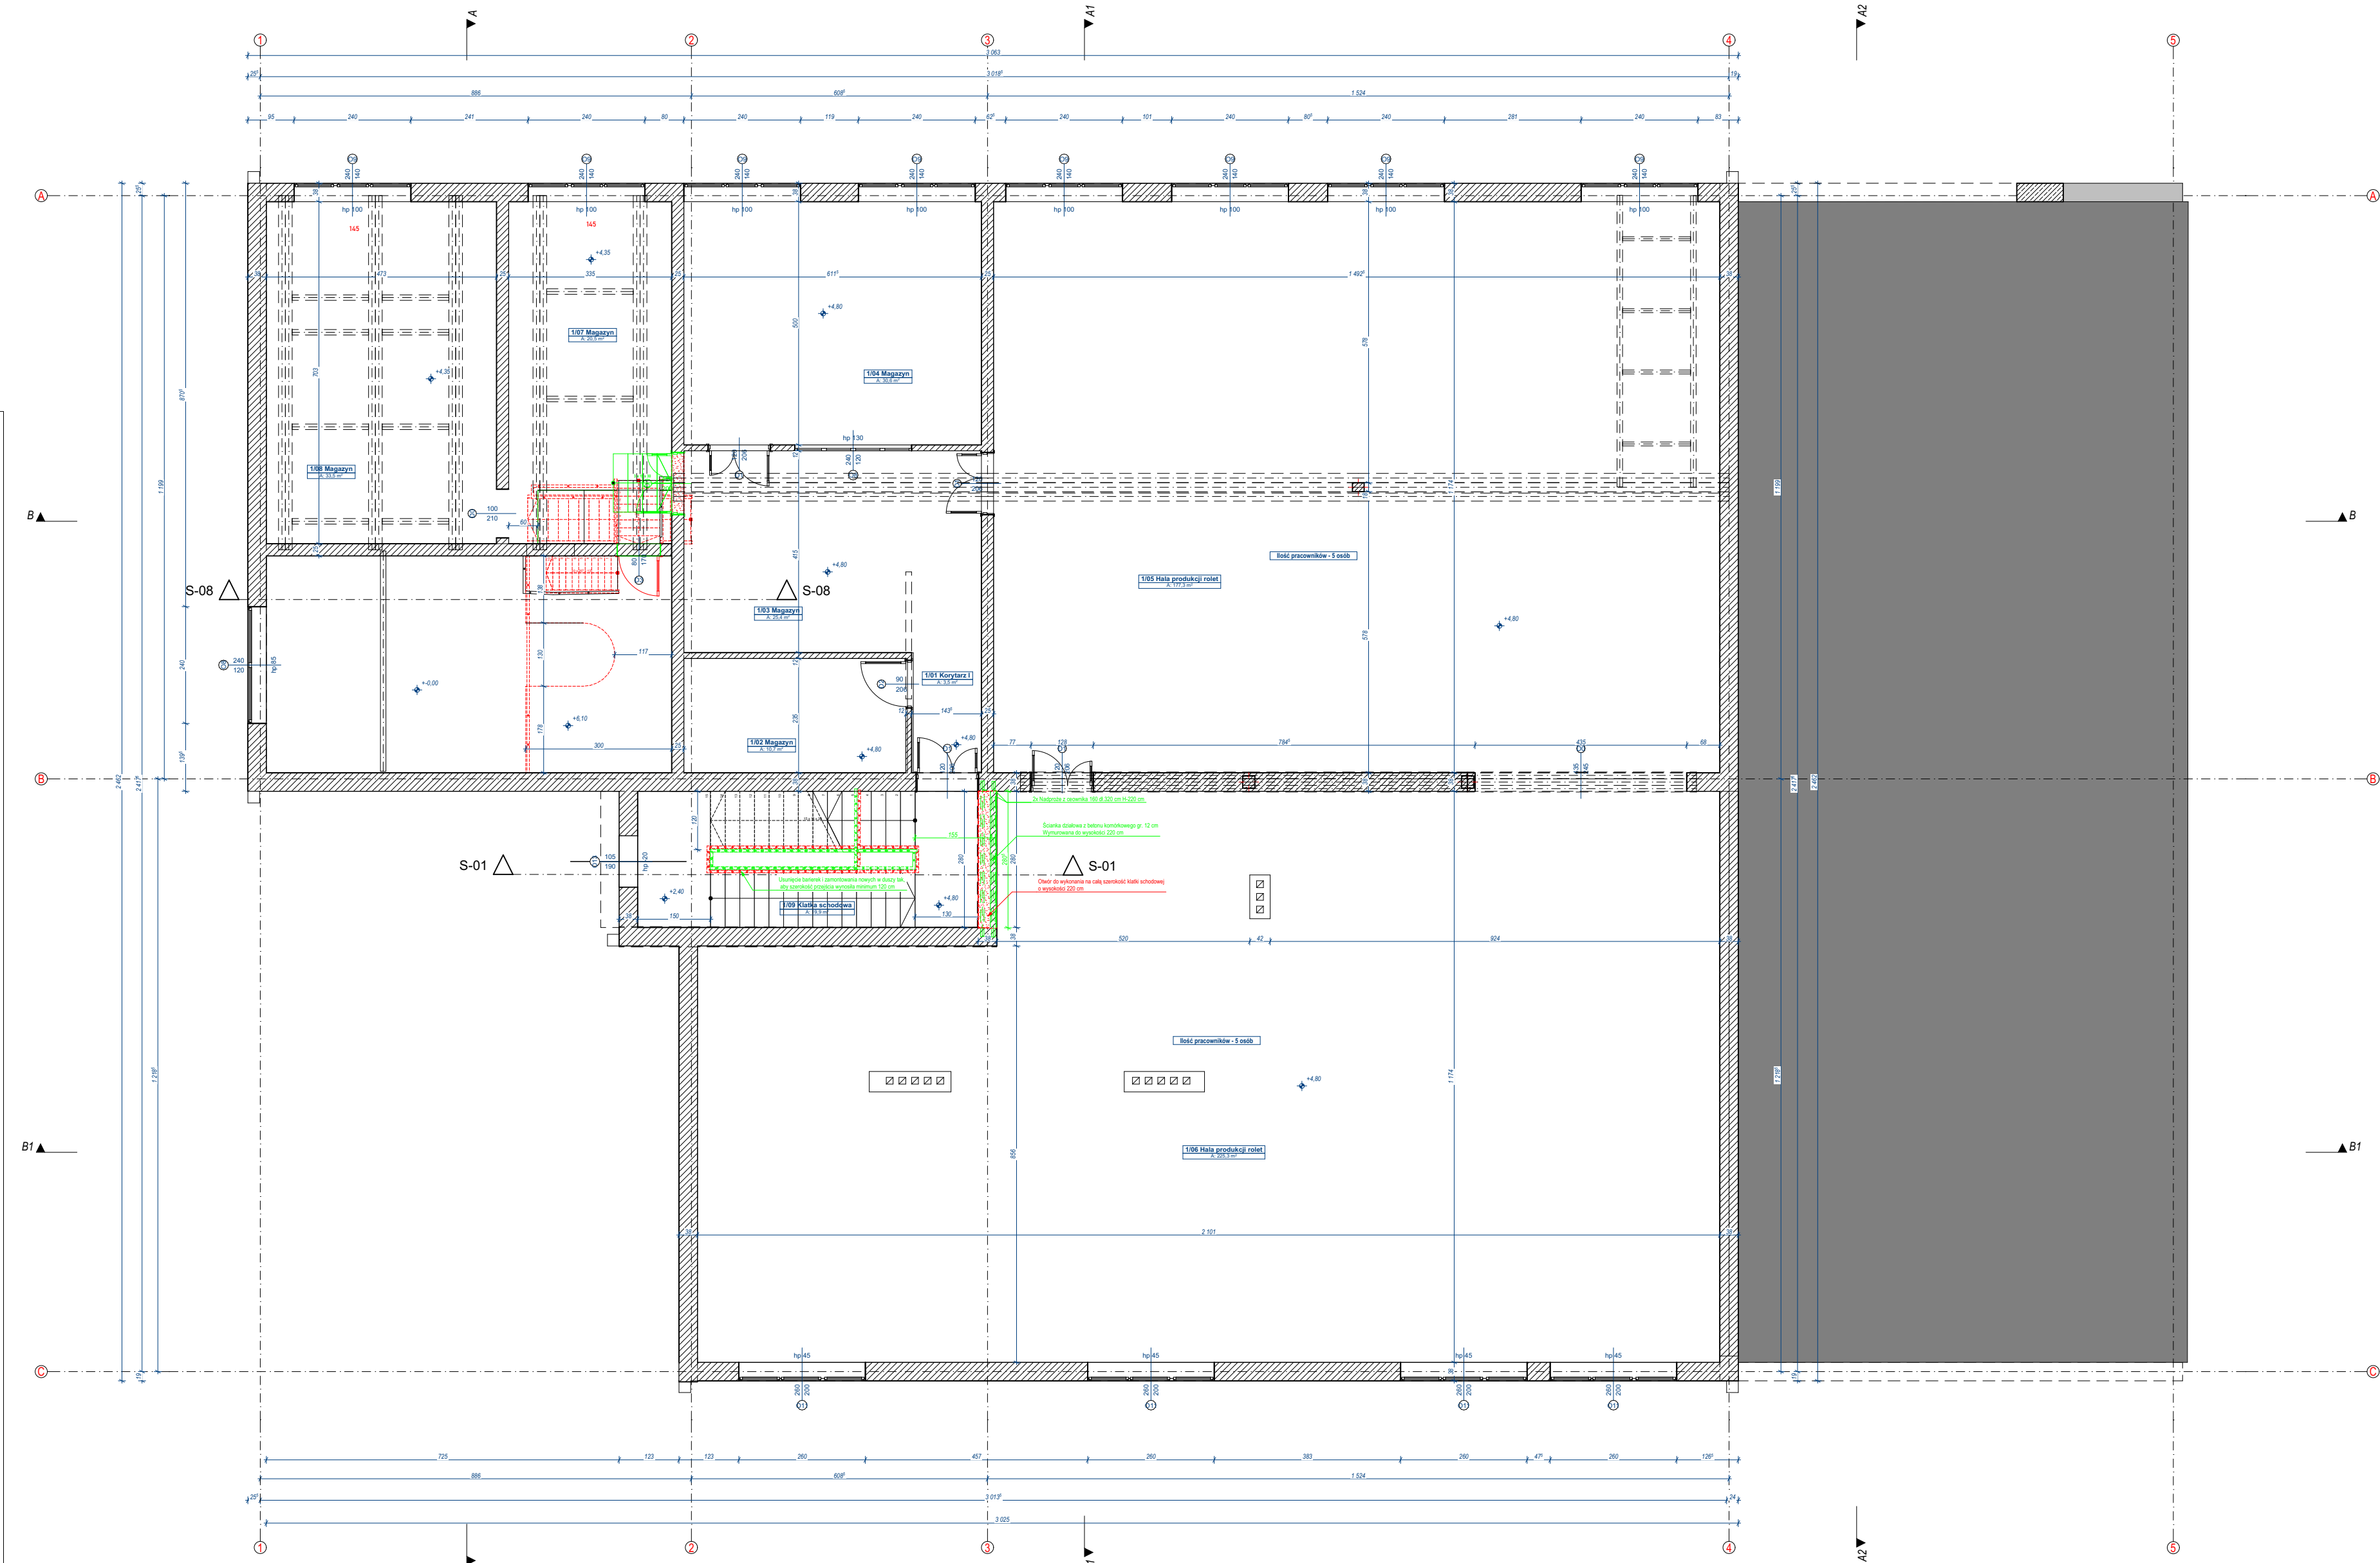


LEGENDA:
STAN ISTNIEJĄCY
STAN PROJEKTOWANY
STAN DO ROZBIÓRKI

Zestawienie pomieszczeń			
Kondygnacja	Nr	Nazwa pomieszczenia	Powierzchnia
Parter	0/01	Magazyn akcesoriów II	14,38
Parter	0/02	Magazyn akcesoriów I	23,00
Parter	0/03	Pom. techn./serwerownia	8,48
Parter	0/04	Korytarz I	54,18
Parter	0/05	Magazyn wyrobów gotowych	67,22
Parter	0/06	Magazyn profili aluminiowych	120,63
Parter	0/07	Kantorek Magazyniera	8,58
Parter	0/08	Hala produkcyjna stolarki aluminiowej	174,65
Parter	0/09	Hala produkcyjna stolarki aluminiowej	73,32
Parter	0/10	Magazyn	31,74
Parter	0/11	Korytarz II	6,16
Parter	0/12	Magazyn	37,77
Parter	0/13	Magazyn	14,45
Parter	0/14	Kotłownia	30,72
Parter	0/15	Korytarz III	12,45
Parter	0/16	Klatka schodowa	20,45
Parter	0/17	Przed. WC	1,69
Parter	0/18	WC	1,48
Parter	0/19	Pomieszczenie biurowe	11,38
Parter	0/20	Korytarz V	4,71
Parter	0/20	Korytarz VI	4,65
Parter	0/21	Przedśionek WC	3,51
Parter	0/22	WC	1,75
Parter	0/23	Jadalnia	10,57
Parter	0/24	Szafnia	31,61
Parter	0/25	Pom. porządkowe	5,33
			774,86 m ²
Piętro	1/01	Korytarz I	3,54
Piętro	1/02	Magazyn	10,72
Piętro	1/03	Magazyn	25,38
Piętro	1/04	Magazyn	30,58
Piętro	1/05	Hala produkcji rolet	177,34
Piętro	1/06	Hala produkcji rolet	225,32
Piętro	1/07	Magazyn	20,53
Piętro	1/08	Magazyn	33,50
Piętro	1/09	Klatka schodowa	19,94
			546,85 m ²
II piętro	2/01	Korytarz I	32,88
II piętro	2/02	Pomieszczenie porządkowe	2,24
II piętro	2/03	Magazyn	16,22
II piętro	2/04	Magazyn	5,25
II piętro	2/05	Hala produkcyjna	163,44
II piętro	2/06	Magazyn	18,85
II piętro	2/07	Pomieszczenie biurowe	14,08
II piętro	2/08	Archiwum	5,02
II piętro	2/09	Aneksa kuchenny	3,00
II piętro	2/10	Jadalnia	8,26
II piętro	2/11	Węzeł sanitarny	11,92
II piętro	2/12	Szafnia	10,74
II piętro	2/13	WC	5,37
II piętro	2/14	Klatka schodowa	12,68
			309,95 m ²
			1 631,66 m ²

- Uwagi:**
- Rysunki architektoniczne należy rozpatrywać łącznie z projektem branżowymi (w szczególności z projektem technicznym);
 - Wymiary otworów okiennych na rzutach podane są w świetle ościeżnicy;
 - Wymiary otworów drzwiowych na rzutach podane są w świetle ościeżnicy;
 - Przed zamówieniem stolarki okiennej i drzwiowej wymiary otworów należy sprawdzić na budowie;
 - Wszystkie urządzenia i materiały użyte do realizacji muszą być zgodne z obowiązującymi w Polsce przepisami i normami, posiadać aktualne wymagane certyfikaty i aprobaty dopuszczające do stosowania w budownictwie;
 - Wymiary podano w [cm], rzędne oraz wysokości w [m];

JEDNOSTKA PROJEKTOWA:		
CENTER-PROJEKT Architects / Construction / Engineering		Center-Projekt Rymarz Sp. z o.o. ul. Józefa Poniatowskiego 34, 37-500 Jarosław tel. 886-220-460, e-mail: biuro@centerprojekt.pl
NAZWA OBIEKTU BUDOWLANEGO:		
ZMIANA SPOSOBU UŻYTKOWANIA ISTNIEJĄCEGO BUDYNKU USŁUGOWEGO Z PRZEZNACZENIEM NA PRODUKCJĘ STOLARKI ALUMINIOWEJ (SKŁADANIE I MONTAŻ GOTOWYCH ELEMENTÓW)		
ADRES INWESTYCJI: powiat jarosławski jedn. ewid.: 180404.2.0009 obręb: 0009, Surochów dz. nr ew. gr. 34/121		INWESTOR: P.H.U. POTPOL S.C P.I. S. POTASZ Maleniska 17A 37-500, Jarosław
FUNKCJA/BRANŻA:	Imię i Nazwisko / Nr Uprawnień	Podpis
PROJEKTANT	mgr inż. Marcin Rymarz PDK/0313/PWOK/18	
ASYSTENT PROJEKTANTA	mgr inż. Bartłomiej Luc	
ASYSTENT PROJEKTANTA	mgr inż. Dawid Rymarz	
NAZWA RYSUNKU		
Rzut 1 piętra		
FAZA:	DATA:	SKALA:
P.B.	08.2024 r.	1:100
		NR RYS.:
		A.1.2

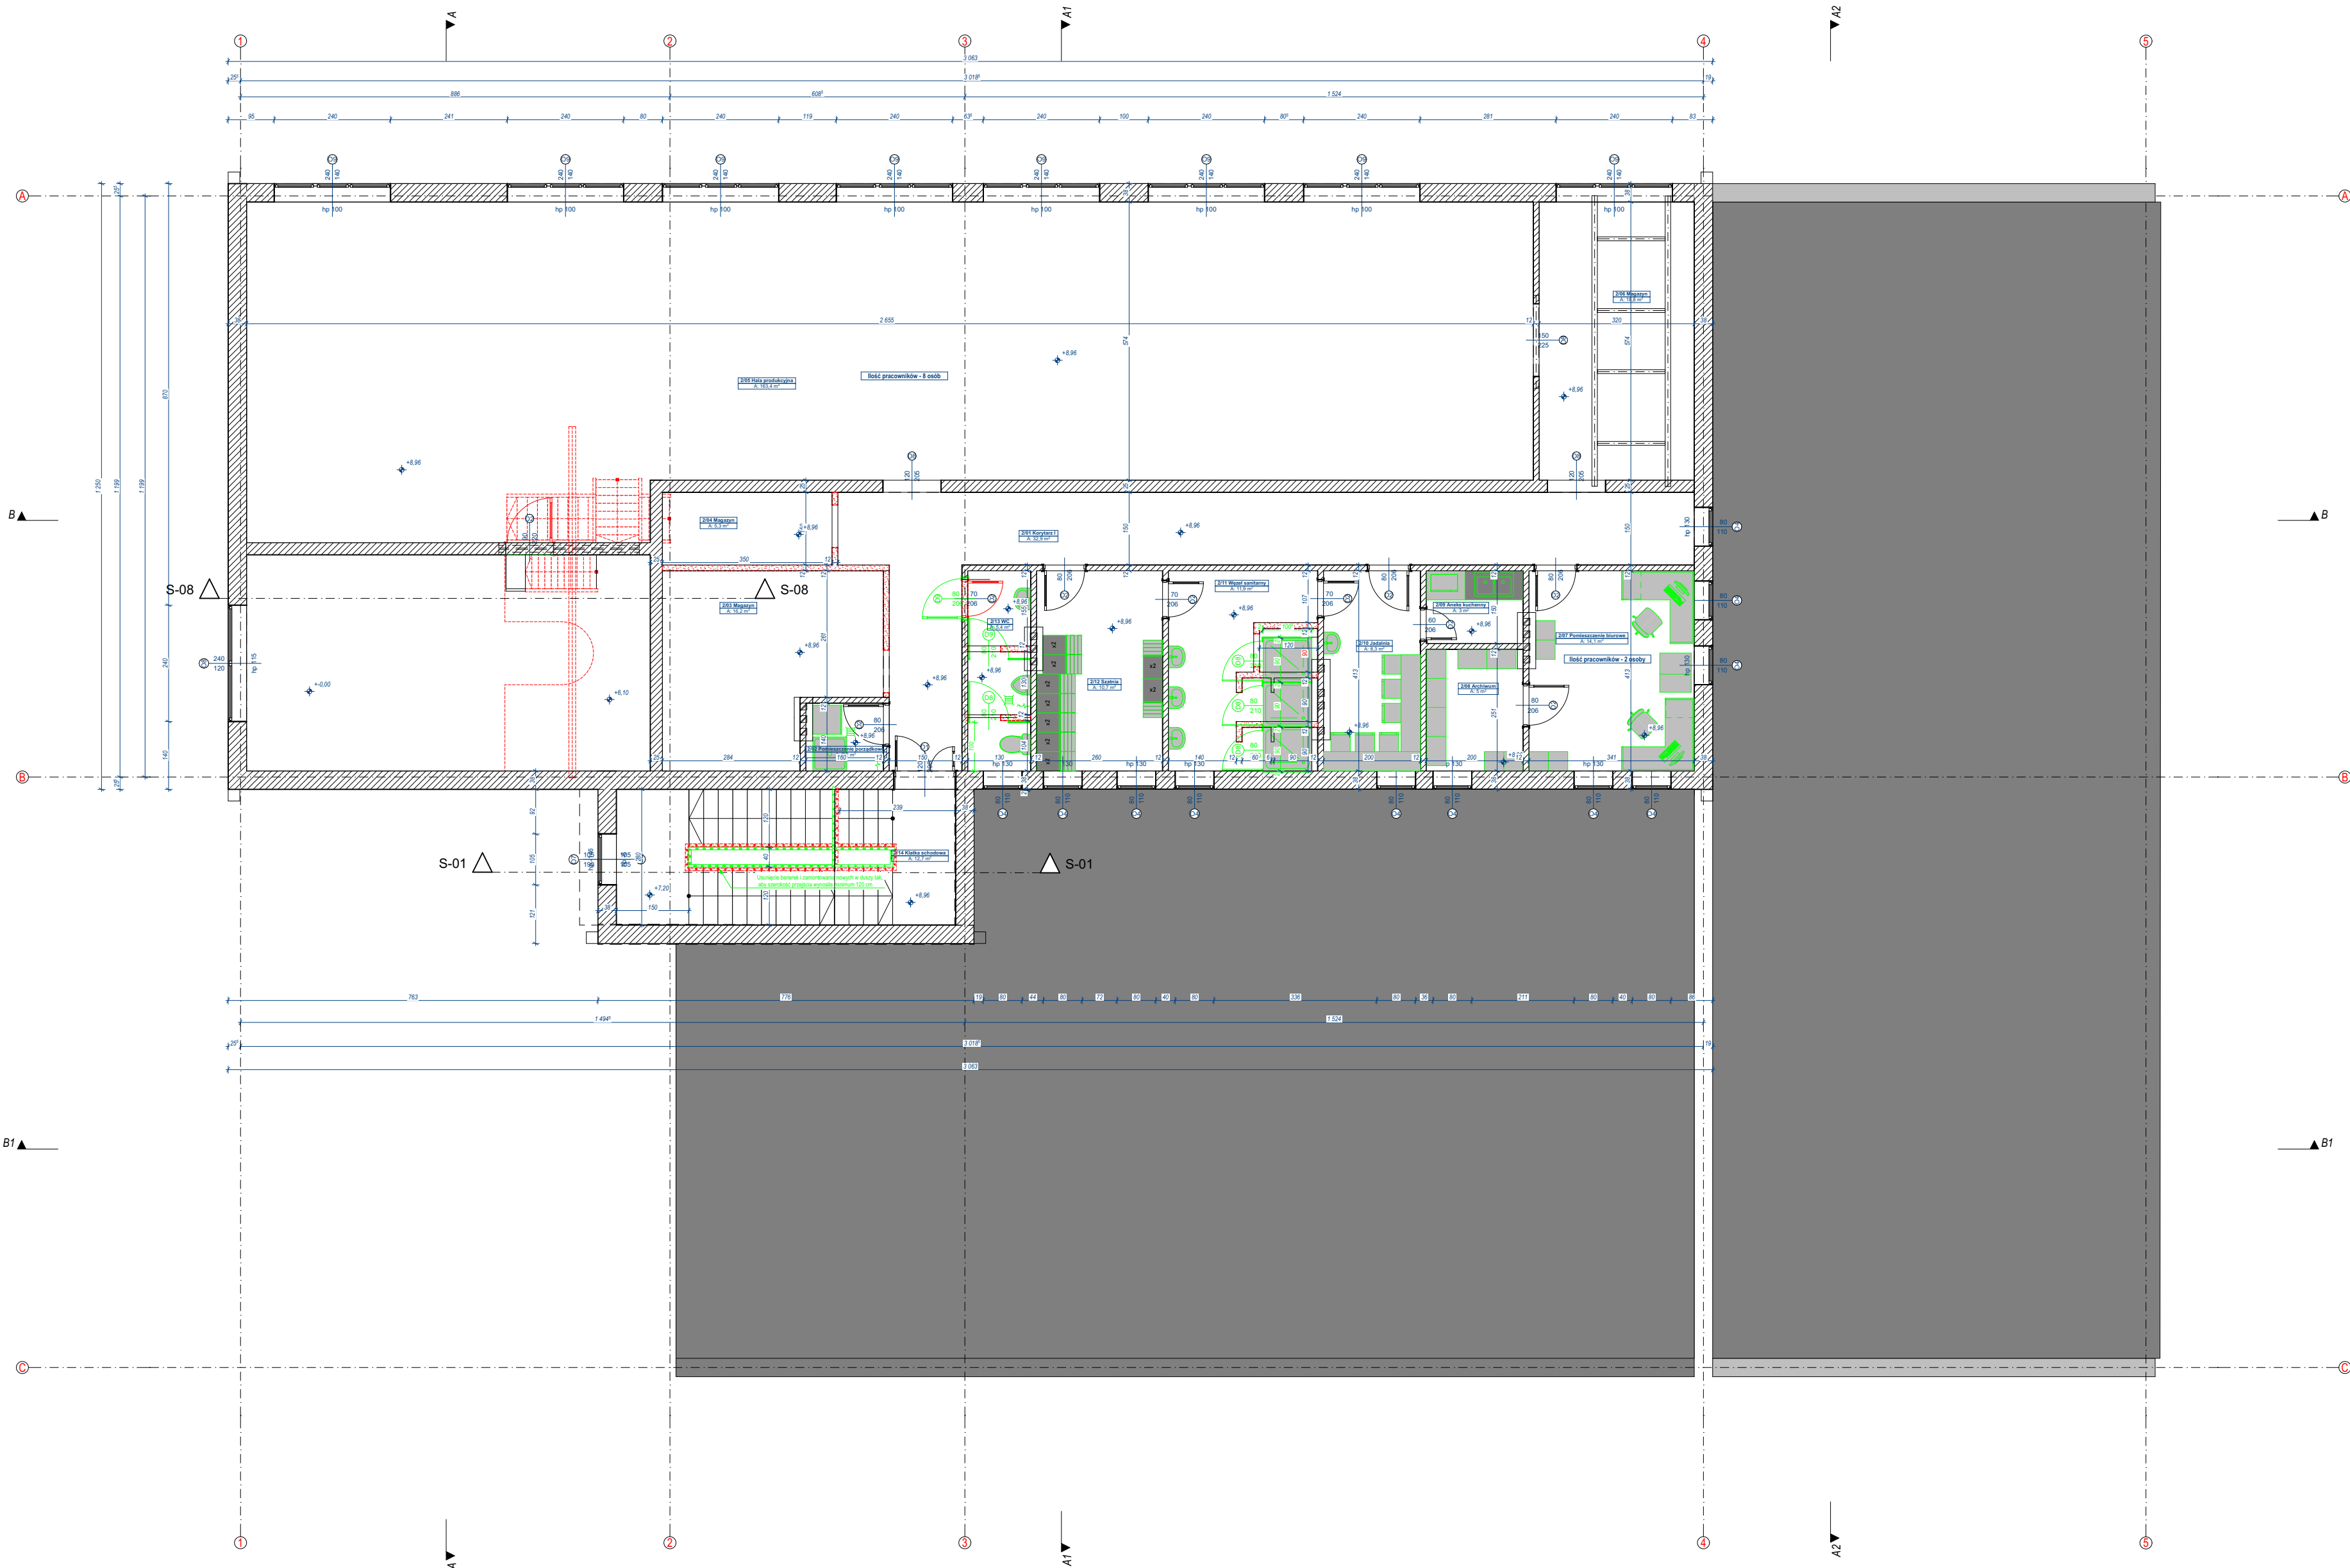

LEGENDA:
STAN ISTNIEJĄCY
STAN PROJEKTOWANY
STAN DO ROZBIÓRKI

Zestawienie pomieszczeń			
Kondygnacja	Nr	Nazwa pomieszczenia	Powierzchnia
Parter	0/01	Magazyn akcesoriów II	14,38
Parter	0/02	Magazyn akcesoriów I	23,00
Parter	0/03	Pom. techn./serwerownia	8,48
Parter	0/04	Korytarz I	54,18
Parter	0/05	Magazyn wyrobów gotowych	67,22
Parter	0/06	Magazyn profili aluminiowych	120,63
Parter	0/07	Kantorek Magazyniera	8,58
Parter	0/08	Hala produkcyjna stolarki aluminiowej	174,65
Parter	0/09	Hala produkcyjna stolarki aluminiowej	73,32
Parter	0/10	Magazyn	31,74
Parter	0/11	Korytarz II	6,16
Parter	0/12	Magazyn	37,77
Parter	0/13	Magazyn	14,45
Parter	0/14	Kotłownia	30,72
Parter	0/15	Korytarz III	12,45
Parter	0/16	Klatka schodowa	20,45
Parter	0/17	Przed. WC	1,69
Parter	0/18	WC	1,48
Parter	0/19	Pomieszczenie biurowe	11,38
Parter	0/20	Korytarz V	4,71
Parter	0/20	Korytarz VI	4,65
Parter	0/21	Przedśionek WC	3,51
Parter	0/22	WC	1,75
Parter	0/23	Jadalnia	10,57
Parter	0/24	Szafnia	31,61
Parter	0/25	Pom. porządkowe	5,33
			774,86 m ²
Piętro	1/01	Korytarz I	3,54
Piętro	1/02	Magazyn	10,72
Piętro	1/03	Magazyn	25,38
Piętro	1/04	Magazyn	30,58
Piętro	1/05	Hala produkcyjna rolet	177,34
Piętro	1/06	Hala produkcyjna rolet	225,32
Piętro	1/07	Magazyn	20,53
Piętro	1/08	Magazyn	33,50
Piętro	1/09	Klatka schodowa	19,94
			546,85 m ²
II piętro	2/01	Korytarz I	32,88
II piętro	2/02	Pomieszczenie porządkowe	2,24
II piętro	2/03	Magazyn	16,22
II piętro	2/04	Magazyn	5,25
II piętro	2/05	Hala produkcyjna	163,44
II piętro	2/06	Magazyn	18,85
II piętro	2/07	Pomieszczenie biurowe	14,08
II piętro	2/08	Archiwum	5,02
II piętro	2/09	Aneksa kuchenny	3,00
II piętro	2/10	Jadalnia	8,26
II piętro	2/11	Węzeł sanitarny	11,92
II piętro	2/12	Szafnia	10,74
II piętro	2/13	WC	5,37
II piętro	2/14	Klatka schodowa	12,68
			309,95 m ²
			1 631,66 m ²

Uwagi:

- Rysunki architektoniczne należy rozpatrywać łącznie z projektem branżowymi (w szczególności z projektem technicznym);
- Wymiary otworów okiennych na rzutach podane są w świetle ościeżnicy;
- Wymiary otworów drzwiowych na rzutach podane są w świetle ościeżnicy;
- Przed zamówieniem stolarki okiennej i drzwiowej wymiary otworów należy sprawdzić na budowie;
- Wszystkie urządzenia i materiały użyte do realizacji muszą być zgodne z obowiązującymi w Polsce przepisami i normami, posiadać aktualne wymagane certyfikaty i aprobaty dopuszczające do stosowania w budownictwie;
- Wymiary podano w [cm], rzędne oraz wysokości w [m];

JEDNOSTKA PROJEKTOWA:		
 CENTER-PROJEKT Architects / Construction / Engineering		Center-Projekt Rymarz Sp. z o.o. ul. Józefa Poniatowskiego 34, 37-500 Jarosław tel. 886-220-660, e-mail: biuro@centerprojekt.pl
NAZWA OBIEKTU BUDOWLANEGO:		
ZMIANA SPOSOBU UŻYTKOWANIA ISTNIEJĄCEGO BUDYNKU USŁUGOWEGO Z PRZEZNACZENIEM NA PRODUKCJĘ STOLARKI ALUMINIOWEJ (SKŁADANIE I MONTAŻ GOTOWYCH ELEMENTÓW)		
ADRES INWESTYCJI: powiat jarosławski jedn. ewid.: 180404.2.0009 obręb: 0009, Surochów dz. nr ew. gr. 34/121		INWESTOR: P.H.U. POTPOL S.C P.I.S. POTASZ Maleniska 17A 37-500, Jarosław
FUNKCJA/ BRANŻA: PROJEKTANT	Imię i Nazwisko / Nr Uprawnień mgr inż. Marcin Rymarz PDK/0313/PWOK/18	Podpis
ASYSTENT PROJEKTANTA	mgr inż. Bartłomiej Luc	
ASYSTENT PROJEKTANTA	mgr inż. Dawid Rymarz	
NAZWA RYSUNKU		
Rzut 2 piętra		
FAZA:	DATA:	SKALA:
P.B.	08.2024 r.	1:100
NR RYS.:		A.1.3