


AGREGAT PRADOTWÓRCZY


AGREGAT
400kVA 400/230, 50Hz

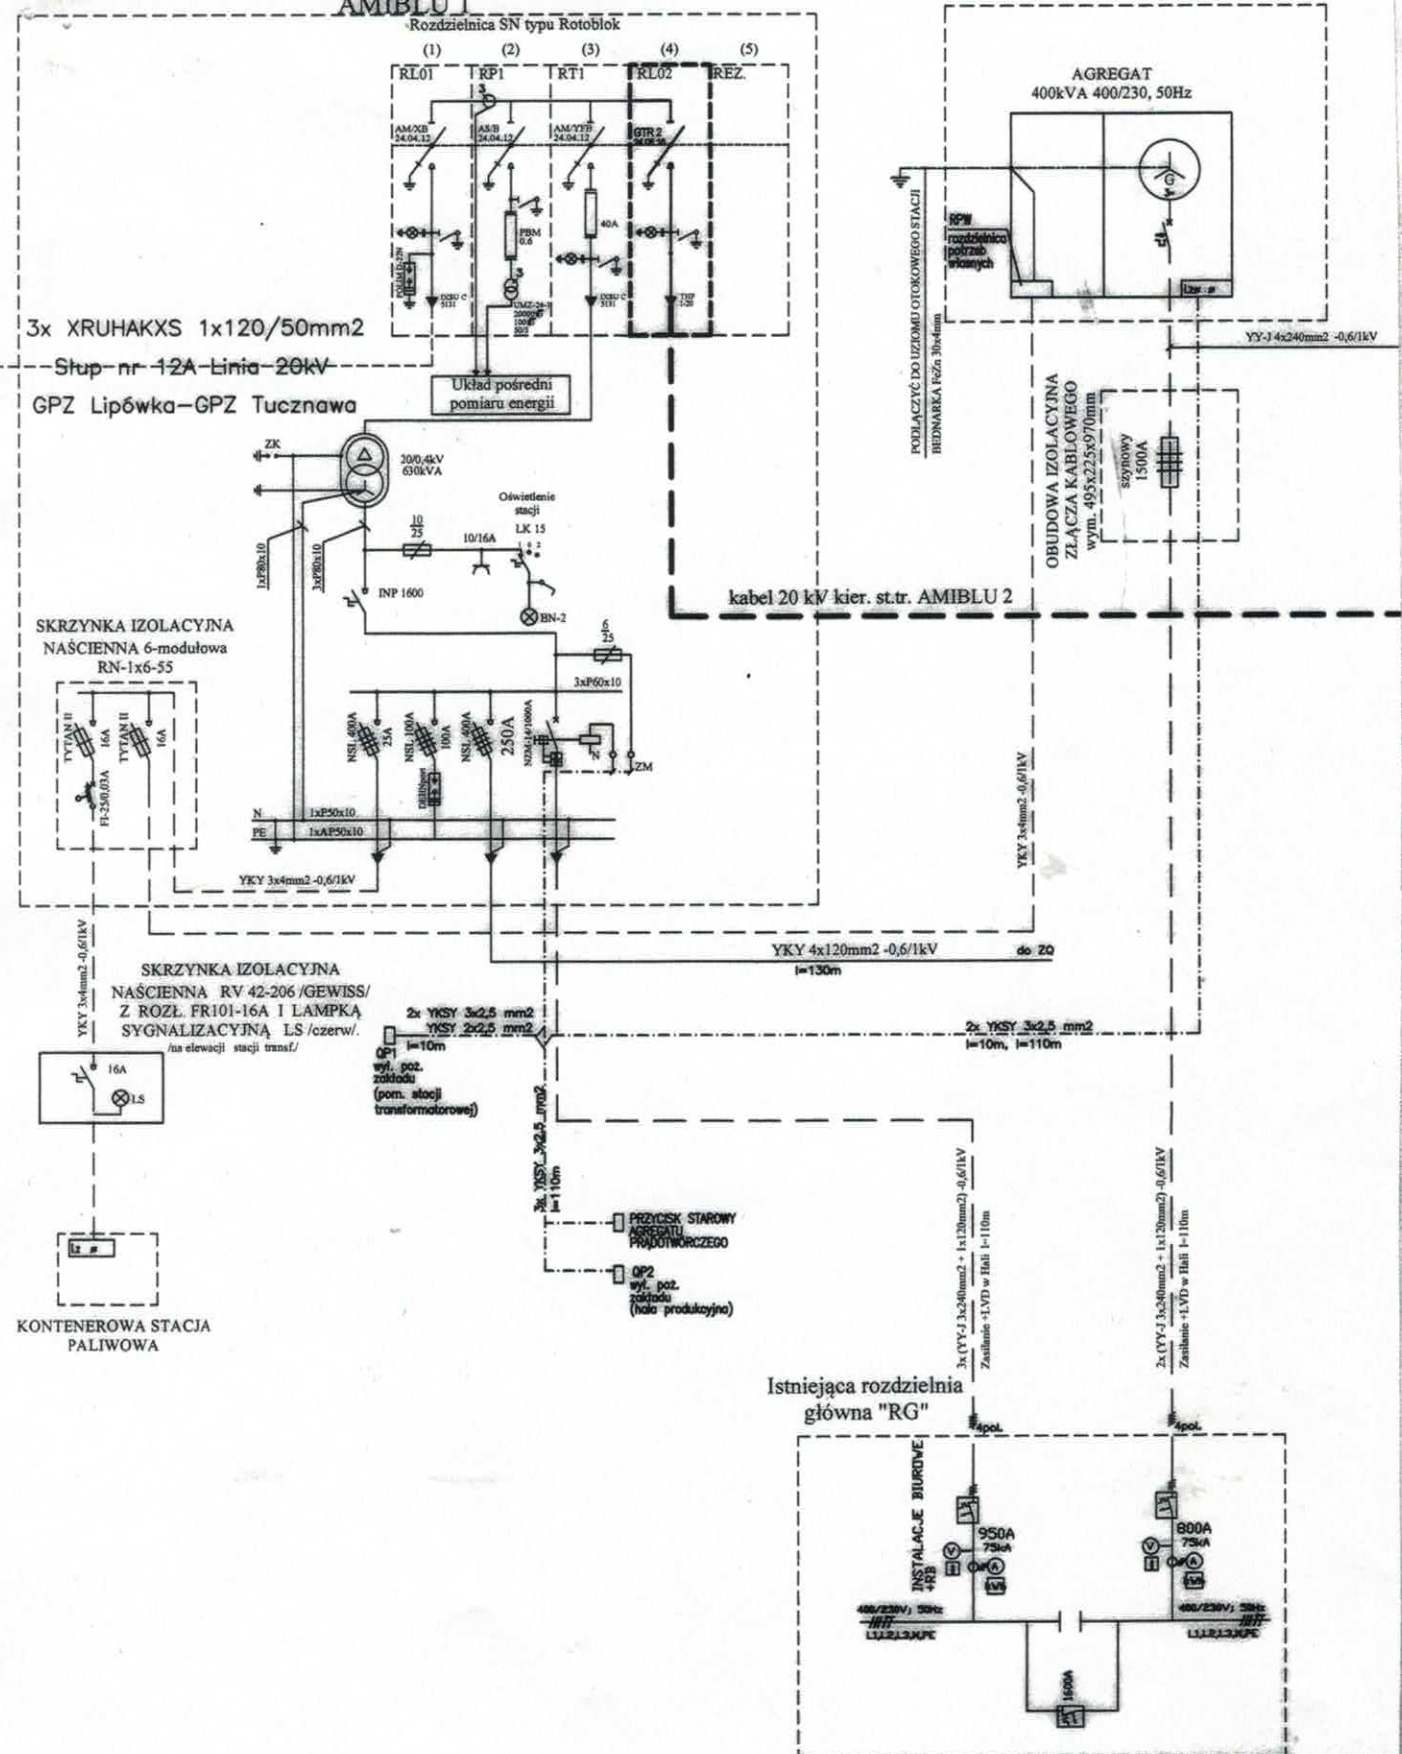




Stup nr 12A Linia 20kV
GPZ Lipówka-GPZ Tucznawa

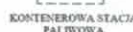

AGREGAT



IZOLACYJNA

1200mm
1500A

100

 $l=330\text{mm}$ 

TRANSFORMATOROWA 20/0,4kV



NAPIĘCIE SIECI: 20kV; 50Hz
 SYSTEM OCHRONY P/PQRA2
 - UZIEMIENIE



NAPIĘCIE SIECI : 400/230V; 50Hz
UKŁAD SIECIOWY W INSTALACJI : TN-C
SYSTEM OCHRONY : SAMOCZYNNE WYŁĄCZENIE



PROJEKTOWANA
ROZDZIELNICA "RG"



