


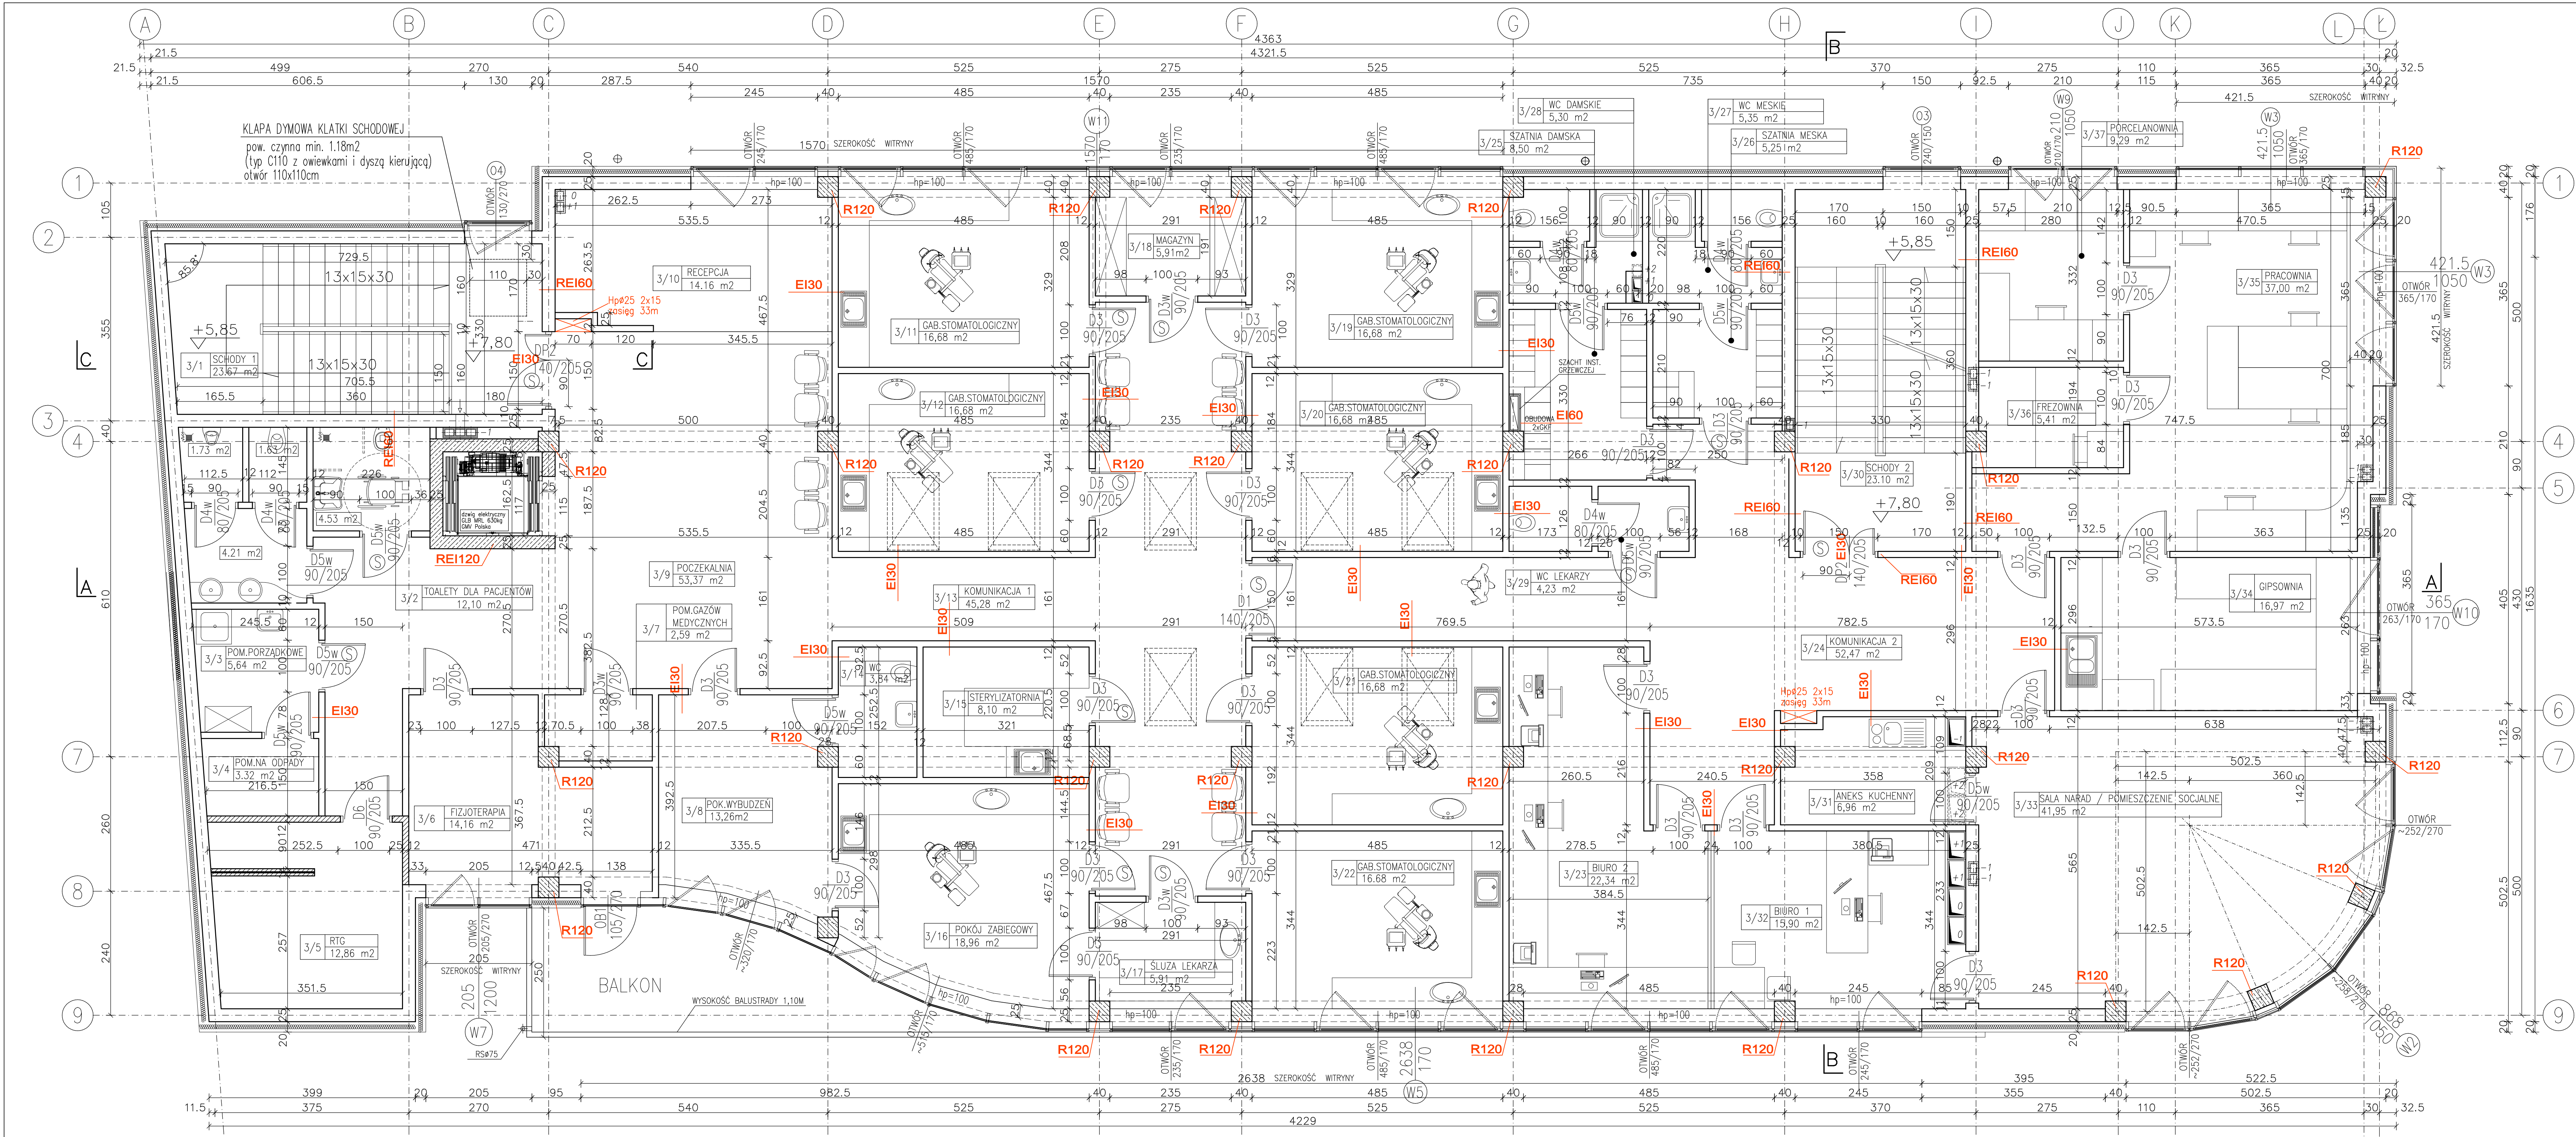

ZESTAWIENIE POMIESZCZEŃ II PIĘTRA			
NR	NAZWA	POWIERZCHNIA USŁUG [m ²]	POWIERZCHNIA POZOSTAŁA [m ²]
3/1	SCHODY 1	–	23,67 m ²
3/2	TOALETY DLA PACJENTÓW	12,10 m ²	–
3/3	POM. PORZĄDKOWE	–	5,64 m ²
3/4	POM. NA ODPADY	–	3,32 m ²
3/5	RTG	12,86 m ²	–
3/6	FIZJOTERAPIA	14,16 m ²	–
3/7	POM. GAZÓW MEDYCZNYCH	2,59 m ²	–
3/8	POKÓJ WYBUDZEŃ	13,26 m ²	–
3/9	POCZEKALNIA	53,37 m ²	–
3/10	RECEPCJA	14,16 m ²	–
3/11	GABINET STOMATOLOGICZNY	16,68 m ²	–
3/12	GABINET STOMATOLOGICZNY	16,68 m ²	–
3/13	KOMUNIKACJA 1	–	45,28 m ²
3/14	WC	3,84 m ²	–
3/15	STERYLIZATORNIA	8,10 m ²	–
3/16	POKÓJ ZABIEGOWY	18,96 m ²	–
3/17	SŁUZA LEKARZA	5,91 m ²	–
3/18	MAGAZYN	–	5,91 m ²
3/19	GABINET STOMATOLOGICZNY	16,68 m ²	–
3/20	GABINET STOMATOLOGICZNY	16,68 m ²	–
3/21	GABINET STOMATOLOGICZNY	16,68 m ²	–
3/22	GABINET STOMATOLOGICZNY	16,68 m ²	–
3/23	BIURO 2	22,34 m ²	–
3/24	KOMUNIKACJA 2	–	52,47 m ²
3/25	SZATNIE DAMSKIE	–	8,50 m ²
3/26	SZATNIE MĘSKIE	–	5,25 m ²
3/27	WC DAMSKIE	–	5,30 m ²
3/28	WC MĘSKIE	–	5,35 m ²
3/29	WC LEKARZY (WSPÓLNE)	–	4,23 m ²
3/30	SCHODY 2	–	23,10 m ²
3/31	ANEKS KUCHENNY	–	6,96 m ²
3/32	BIURO 1	–	15,90 m ²
3/33	SALA NARAD / POM. SOCJALNE	–	41,95 m ²
3/34	GIPSOWNIA	–	16,97 m ²
3/35	PRACOWNIA	–	37,00 m ²
3/36	FREZOWNIA	–	5,41 m ²
3/36	PORCELANOWNIA	–	9,29 m ²
RAZEM :		415,21 m ²	188,02 m ²

POWIERZCHNIA I PIĘTRA – ŁĄCZNIE : 603,23 m²

OZNACZENIA DO STOLARKI DRZWIOWEJ:

EI 30, 60 drzwi o odporności ogniowej

DS drzwi z samozamykaczem

W drzwi do WC systemowe

D drzwi z kratką wentylacyjną

90/205 wymiary na osiach otworów drzwiowych

podano w świetle ościeżnicy

FAZA:

PROJEKT WYKONAWCZY

NAZWA I ADRES INWESTYCJI:

BUDYNEK USŁUGOWO-BIUROWY
gabinet stomatologiczny i lekarskie
87-100 TORUŃ ul. Bałtego 8-10

INWESTOR:

DENIED
KLINIKA STOMATOLOGICZNA
Mariusz Pankowski
87-100 Toruń, ul. Kosciuszki 51b

ZESPÓŁ PROJEKTOWY:

DOMINO
ul. Rynek Staromiejski 1015
87-100 Toruń
e-mail: domino@domino.pl

PROJEKTANT:

mgr inż. arch. PRZEMYSŁAW DUDZIUK

mgr inż. arch. LUKASZ WIŚNIEWSKI

mgr inż. arch. PRZEMYSŁAW DUDZIUK

mgr inż. arch. LUKASZ WIŚNIEWSKI

mgr inż. arch. PRZEMYSŁAW DUDZIUK

mgr inż. arch. LUKASZ