
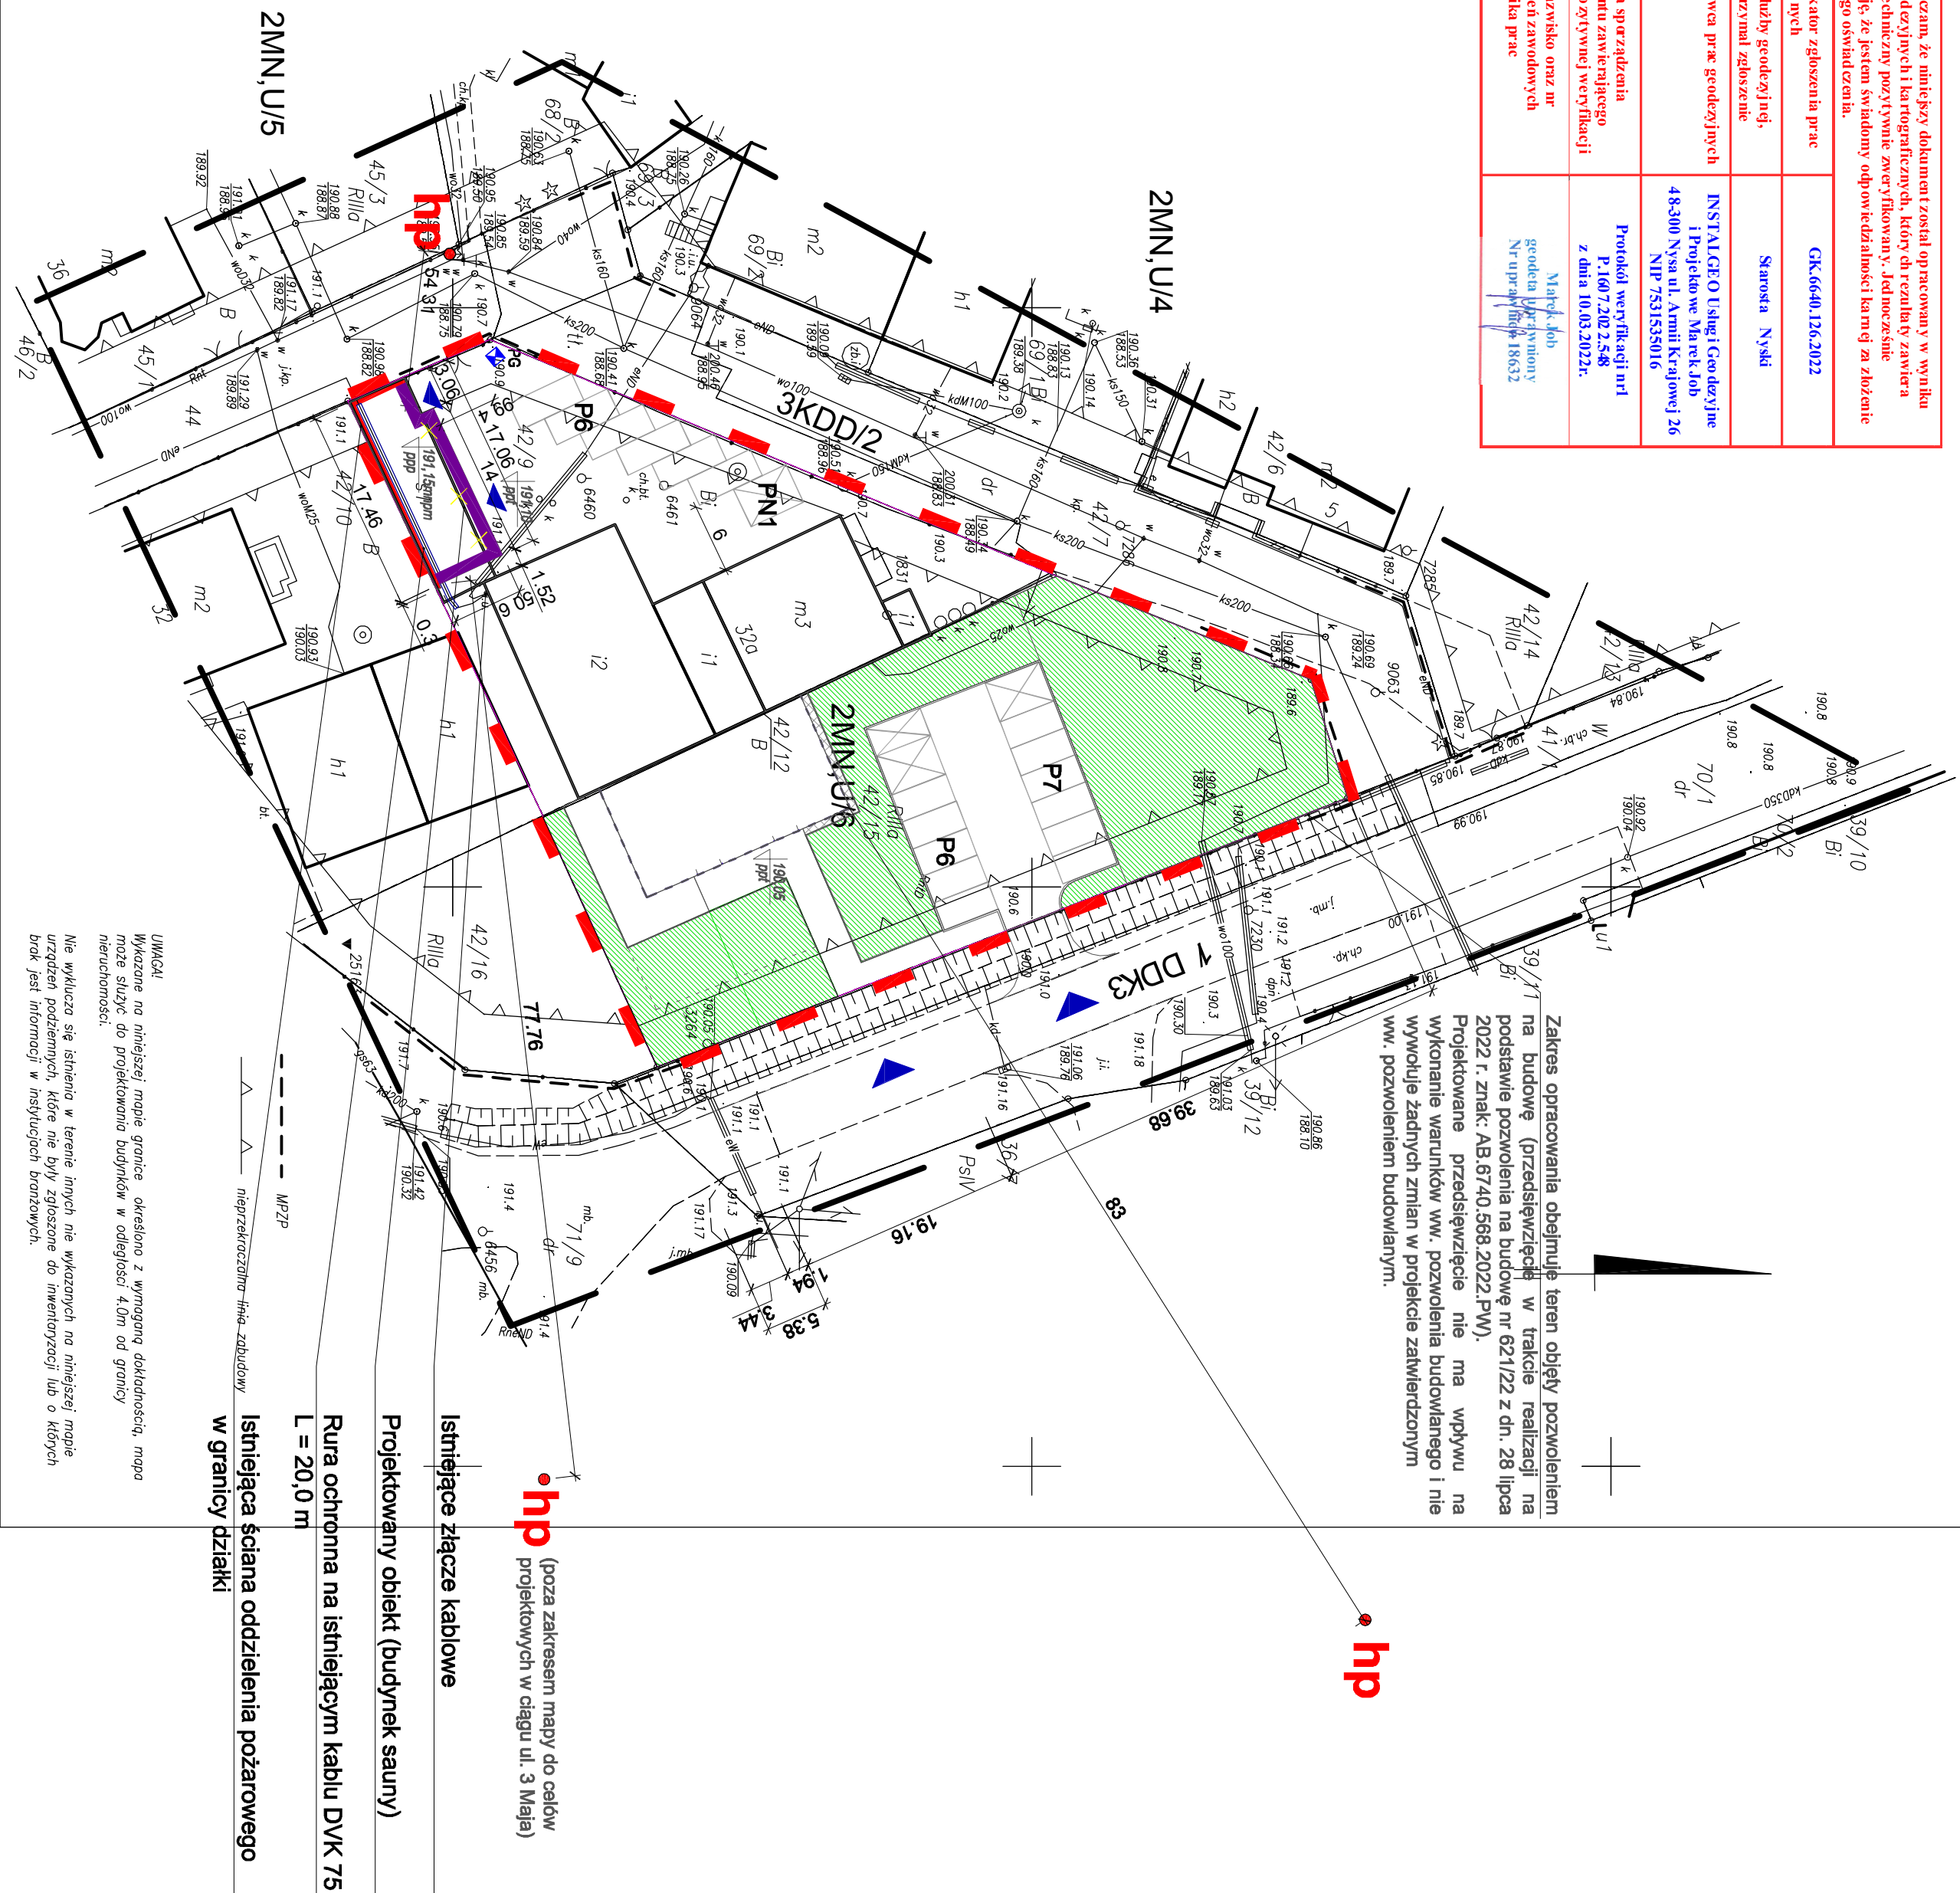
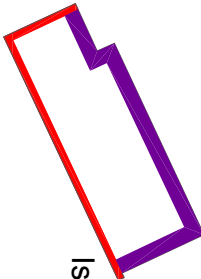
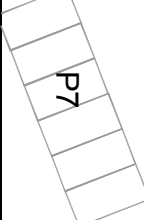
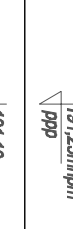
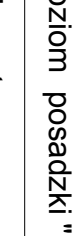


Identyfikator zgłoszenia prac geodezyjnych	GK-6640.126.2022		
Nr i data sporządzenia dokumentu zawierającego wynik po czynności weryfikacji	Protokół weryfikacji nr P.1607.2022 z 28 z dnia 10.03.2022r.		

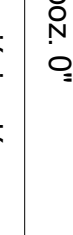

 LEGENDA:		GRANICA OPRACOWANIA
		Projektowany obiekt Istniejąca ściana oddzielenia pożarowego w granicy działki
 P6	Miejsce selektywnego gromadzenia odpadów komunalnych - istniejące bez zmian	
 P7	Miejsce parkingowe dla samochodów osobowych - istniejące bez zmian	
	Wejście do budynku / wyjście z budynku na zewnątrz	
	Powierzchnia biologicznie czynna - istniejące bez zmian	
 19/12mmpm 19/10 19/10 19/10	Projektowany poziom posadzki "poz. 0"	
 • hp	Lokalizacja najbliższych istniejących hydrantów przeciwpożarowych (także poza zakresem mapy) Projektowana rozbiórka stałej konstrukcji budynku magazynowego	
	Projektowana rozbiórka stałej konstrukcji budynku magazynowego	
archiconcept ARCH. PIOTR OPATKA
48-304 Nyssa, ul. Zjednoczenia 9/2, tel:+48774353029, 604997894, e-mail: archiconcept.nyssa@gmail.com

NAZWA OBIĘTU BUDOWLANEGO	ROZBUDOWA BUDYNKU MAGAZYNOWEGO I BUDOWA BUDYNKU REKREACYJNEGO - SAUNY NYSA, DZ. NR.42/15, 341, 339 OBRĘB 0007 ZAMKANIE JEDNOSTKA EWIDENCYJNA 160705_4 NYSA- MIĄSTO Identyfikator działki budowlanej: 160705_4.0007.339
-----------------------------	---

TYTUŁ RYSUNKU		DATA:	
PROJEKT ZAGOSPODAROWANIA TERENU		12. 12. 2024 r.	
BRANŻA	PROJEKTANT	PODPIS	
		Skala rys.	Nr rys.

INSTALGEO
USŁUGI GEODEZYJNE I PROJEKTOWE
MAREK JOB
48-300 NYSA, ul.A. Jabłowej 26
tel 77 433 71 00, 501 785 1 89, biuro@instalgeo.com
REGON 531645941, NIP 75315350 16

7.03.2022r.
Geodecia uprawniony
mgr inż. Marek Job
świadectwo GCDm 13632
woj. opolskie
pow. nyski
jedn. ewid.: 160705_4 Nysa-miasto
obc. ewid.: 0007 Zamlynie
ulica: 3-go Maja
k.m.51 dz.42/9 i in.

woj. opolskie
pow. opolski
jedn.ewid.:160705,4 Nysa-miasto
obrep ewid: 0007 Zorninyne
ulica: 3-go Maja
cm.51 dz.42/9 i in.

UkŁ współzrędnych: 2000
Poziom odn.: Kronsztadt
Id zgl.:GK.6640.126.2022

zakres opracowania