



POSZCIE WIATY NA PEŁNĄ WYSOKOŚĆ DESKI
GR 28 MM

ZABEZPIECZONY LAKIEROBELCĄ KOLOR BRĄZOWY
POSZCIE PRZYBITE OD STRONY ZEWNĘTRZNEJ

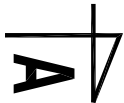

LINIA PRZERWANA ZARYS DACHU


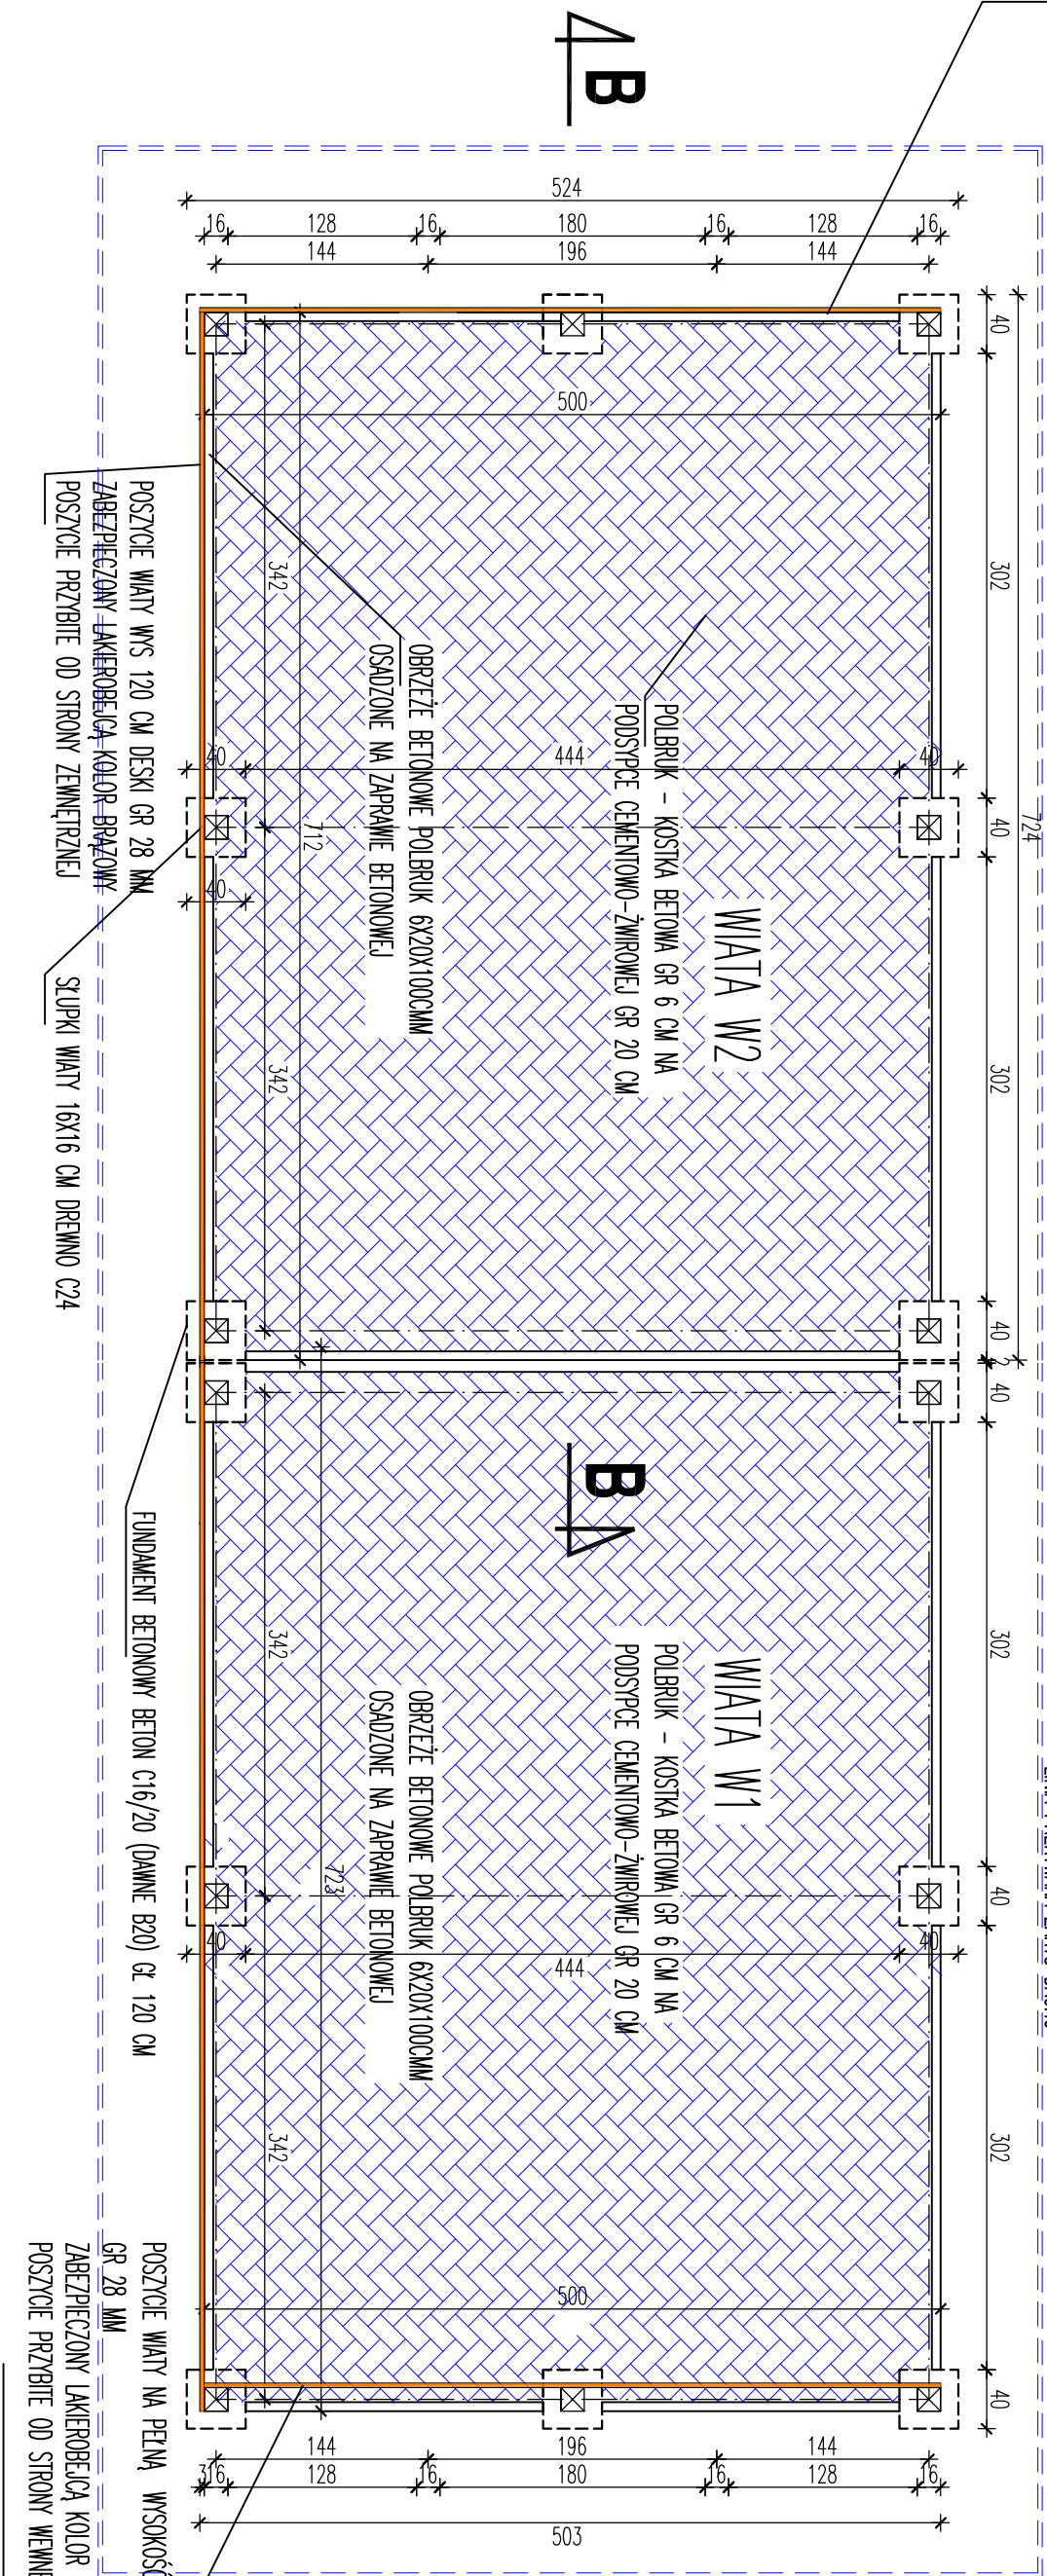


WIAŁA W2 – POW UŻYTKOWA = 35,0M2

WIAŁA W1 – POW UŻYTKOWA = 35,0M2

PRACOWNIA PROJEKTOWA "RM" BIAŁYSTOK UL. MALMEIDA 15A/11 TEL. 502 075102


OBIEKT	WIAŁA REKREACYJNA W1, W2 WASILIKÓW MIASTKO NR DZ. 186/7 GM. WASILIKÓW	NR RYS.	2.
NAZWA RYSUNKU	WIAŁA – RZUT FUNDAMENTÓW	SKALA	1:50
BRANŻA	PROJEKTANT	UPRAWNIENIA	
ARCHITEKTURA	DR. INŻ. ARCH. ROBERT KISLIK	BUDOWLANE	
	BL/1/99		

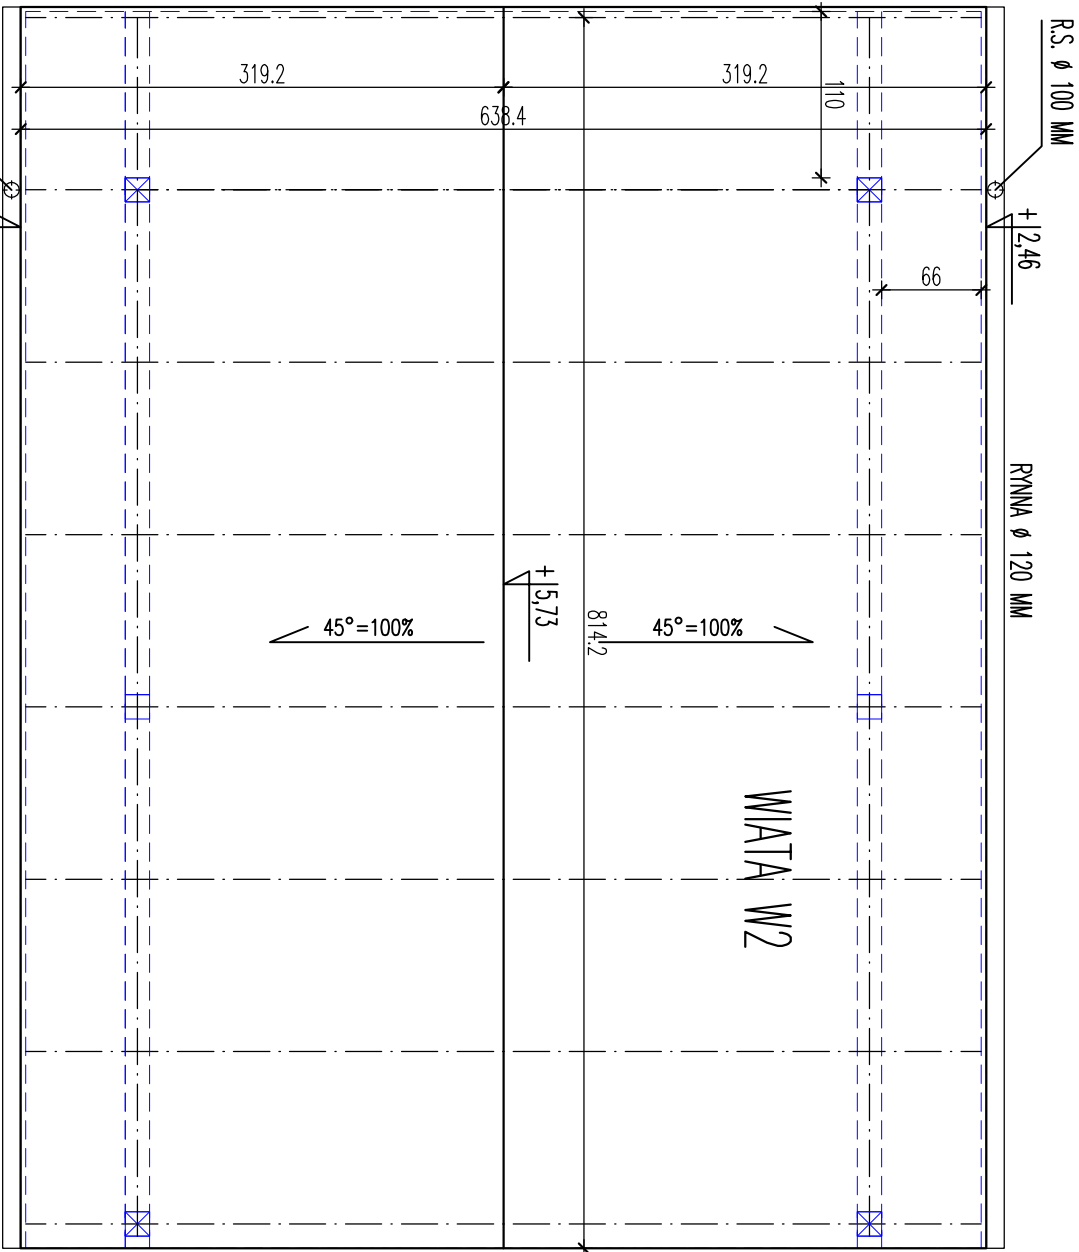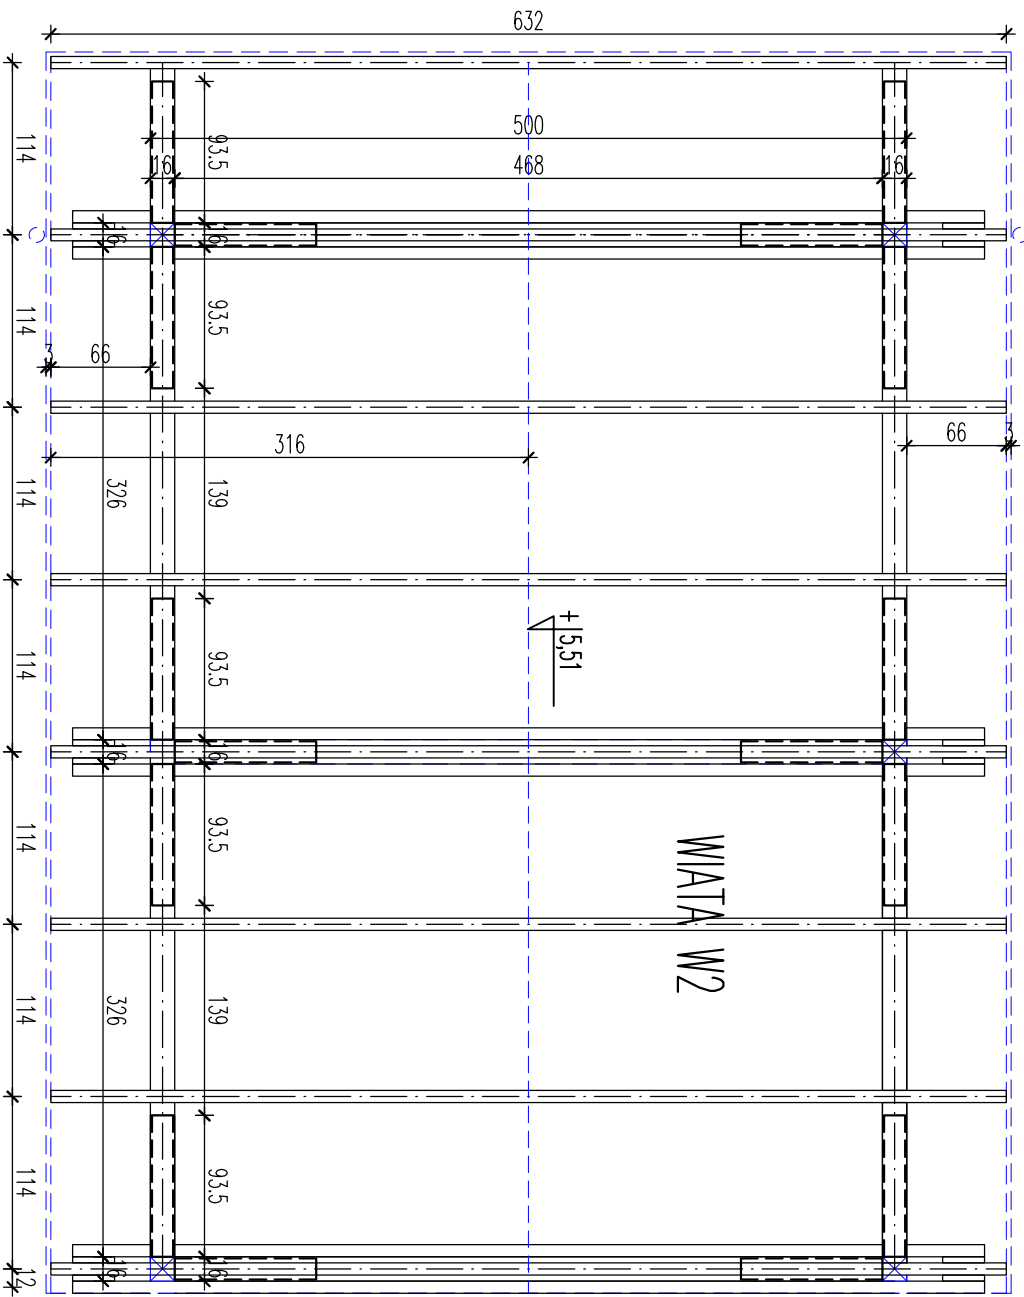

UWAGA
KROWKIE W WIDOKU Z GÓRY WYMIAR NA RYS 1,41 RAZA MNIJSZY NIŻ
W RZECZYWISTOŚCI
DLA KROWKI NA RYS 316 CM WYM RZECZYWISTY -446CM
+ NADATEK NA SKOSY I DOCINKI - ZAMAWIĄĆ KROWKIE DL ~480CM

PRACOWNIA PROJEKTOWA "RM" BIŁYSTOK UL. MAŁMEDA 15A/11 TEL 502 075102

PRACOWNIA PROJEKTOWA "RM" BIŁYSTOK UL. MAŁMEDA 15A/11 TEL 502 075102			
OBIEKT	WIAŁA REKREACYJNA W1, W2 WASILKÓW NADANKI NR DZ. 186/7 GM WASILKÓW	NR RYS.	3.
NAZWA RYSUNKU	WIAŁA - RZUT WIEŻBY, RZUT DACHU	SKALA	1:50
BRANŻA	PROJEKT BUDOWLANY	BIŁYSTOK DN. 10.04.2024R.	
ARCHITEKTURA	PROJEKTANT DR. INŻ. ARCH. ROBERT MASIUK	UPRAWNIENIA BUDOWLANE	
	BŁ./1/99		

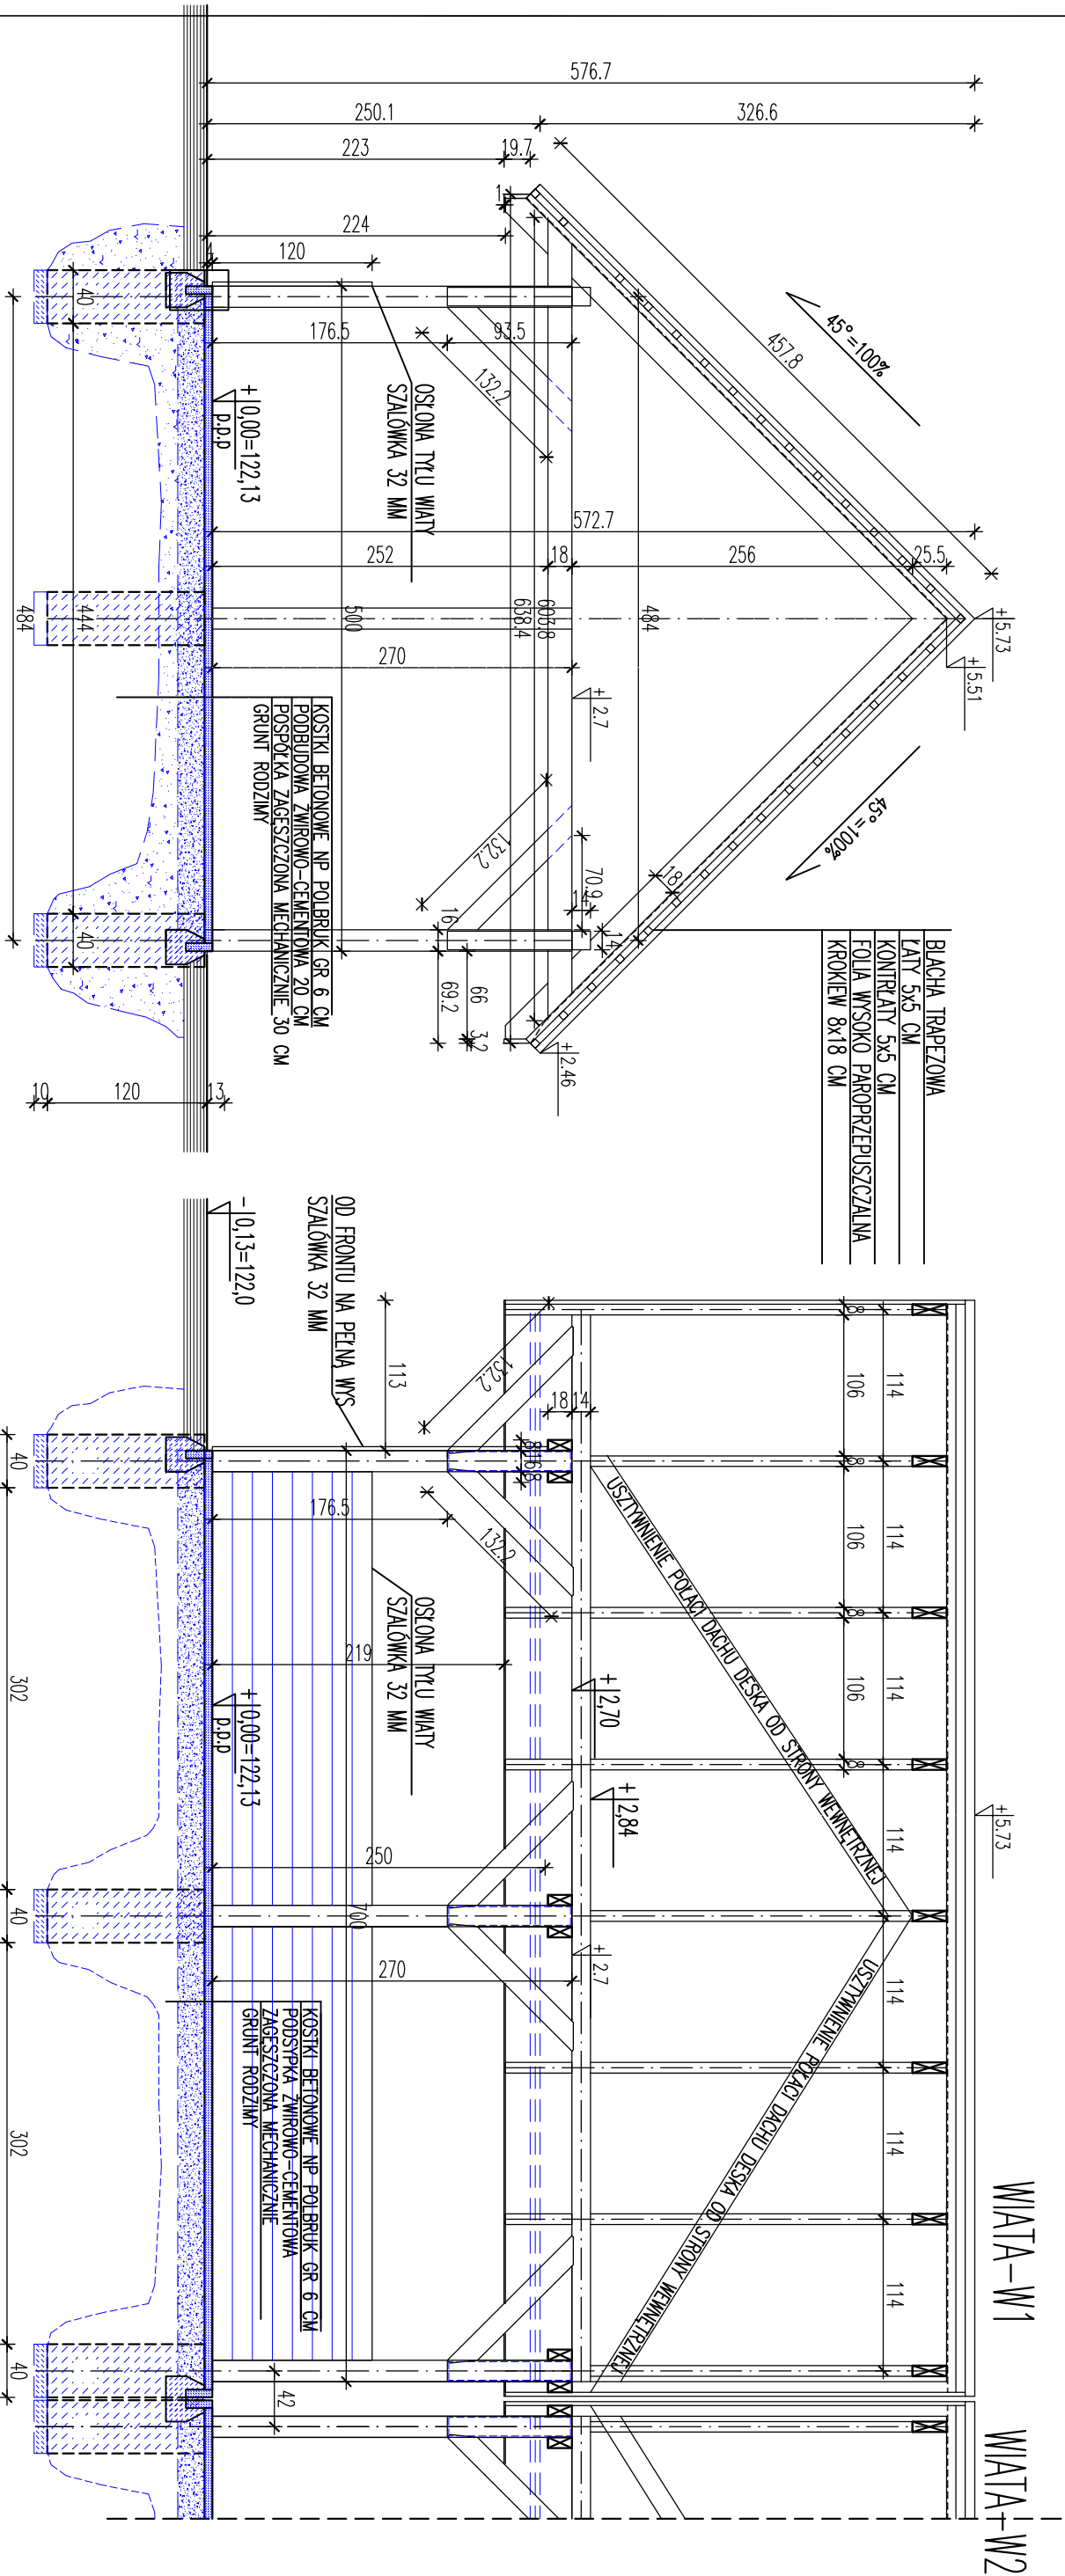


WIATA – PRZĘKÓJ A-A

WIATA – PRZĘKÓJ B-B


POMIEDZY WIATAMI DYLATACJA 2 CM

PRACOWNIA PROJEKTOWA "RM" BIAŁYSTOK UL. MALMEIDA 15A/11 TEL 502 075102				
OBIEKT	WIATA W1, W2, WASILKÓW NADANKI NR DZ. 186/7 CM WASILKÓW	NR RYS.	4..	
NAZWA RYSUNKU	WIATA – PRZĘKÓJ A-A, B-B	SKALA	1:50	
BRANŻA	PROJEKT BUDOWLANY	UPRAWNIENIA BUDOWLANE	DN. 10.04.2024R.	
ARCHITEKTURA	DR. INŻ. ARCH. ROBERT KUSLIK	BL./1/99		


WIATA – ELEWACJA POŁNOCNA

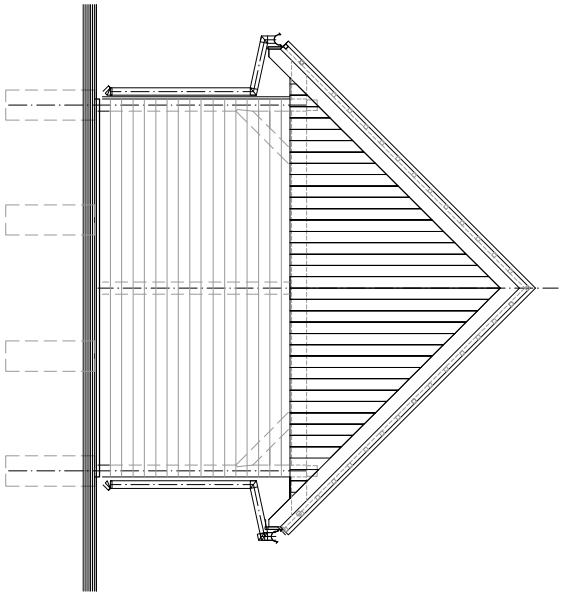


WIATA – ELEWACJA ZACHODNIA

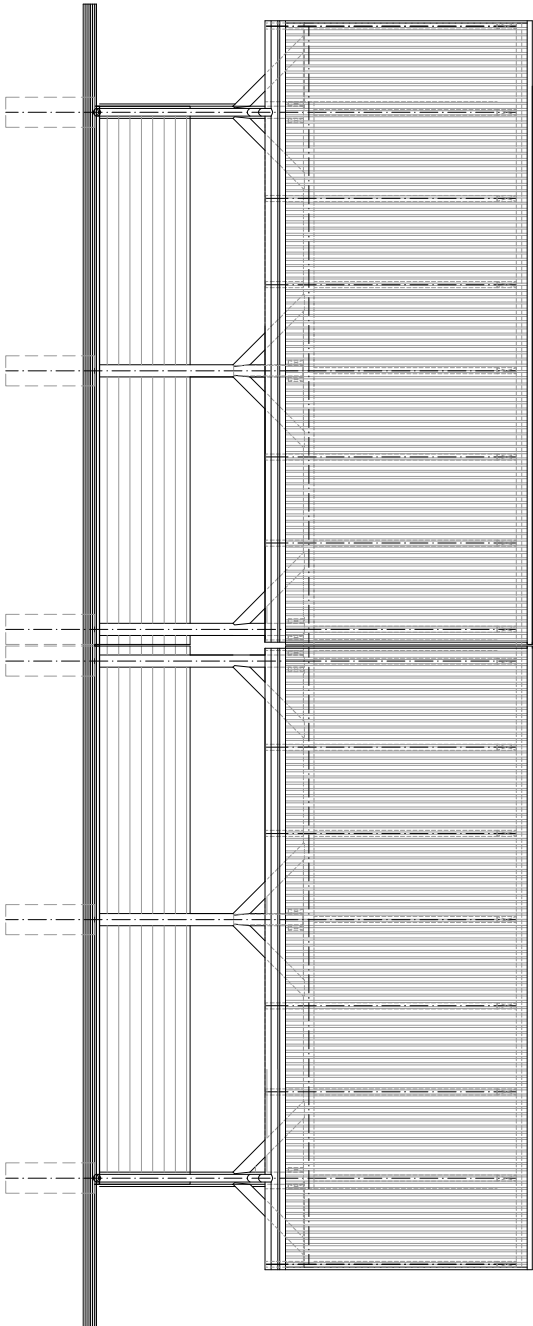

WIATA – ELEWACJA POŁUDNIOWA




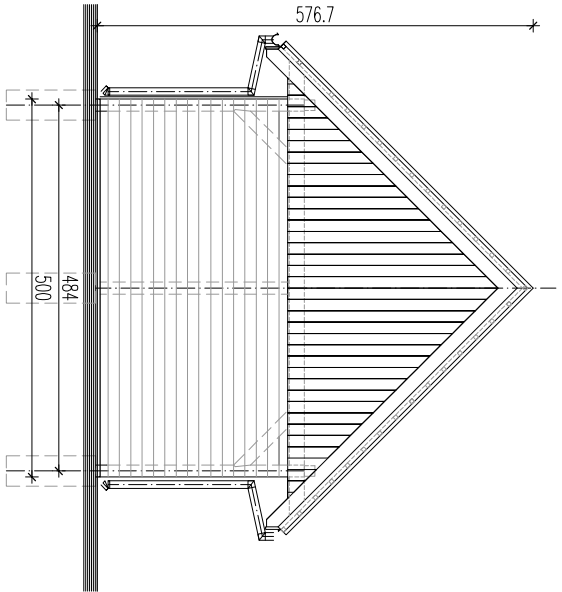


WIATA – ELEWACJE WSCHODNIA

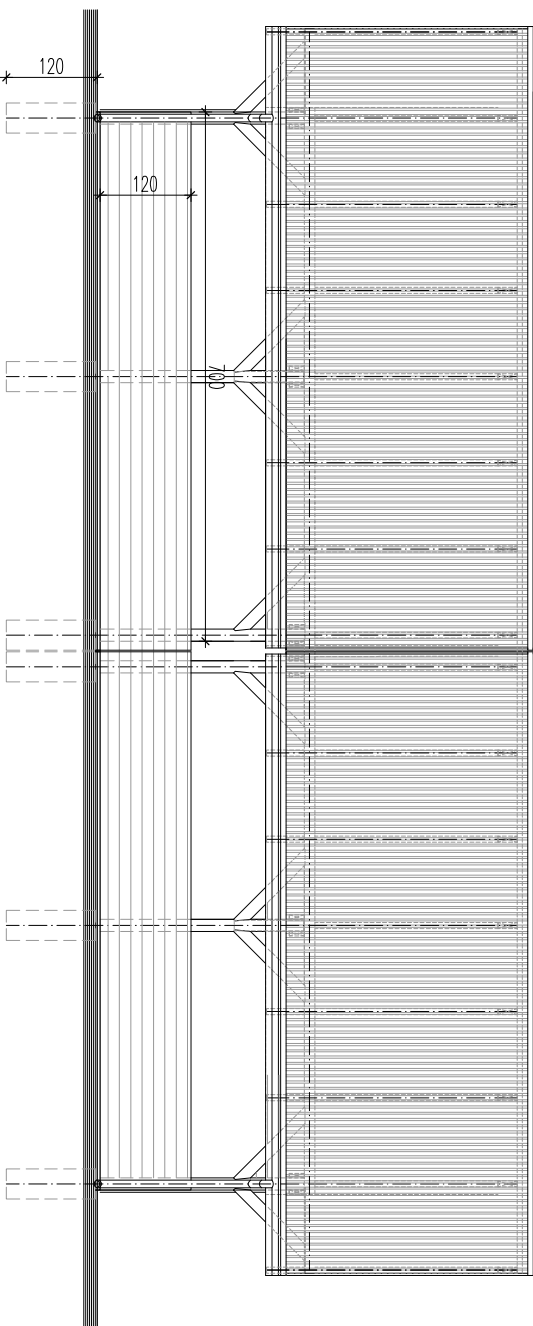

PRACOWNIA PROJEKTOWA "RM" BIŁYSTOK UL. MALMEIDA 15A/11 TEL 502 075102

OBIEKT		WIATA REKREACYJNA W1, W2	NR RYS.	5.
		WASILKÓW NADAMKI NR DZ. 186/7 GM WASILKÓW	SKALA	1:100
NAZWA RYSUNKU		WIATA – ELEWACJE	BIŁYSTOK DN. 10.04.2024R.	
BRANŻA		PROJEKT BUDOWLANY		
ARCHITECTURA		PR. INŻ. ARCH. ROBERT KISLIK	UPRZEMISŁ BUDOWLANY	
			BL/1/99	

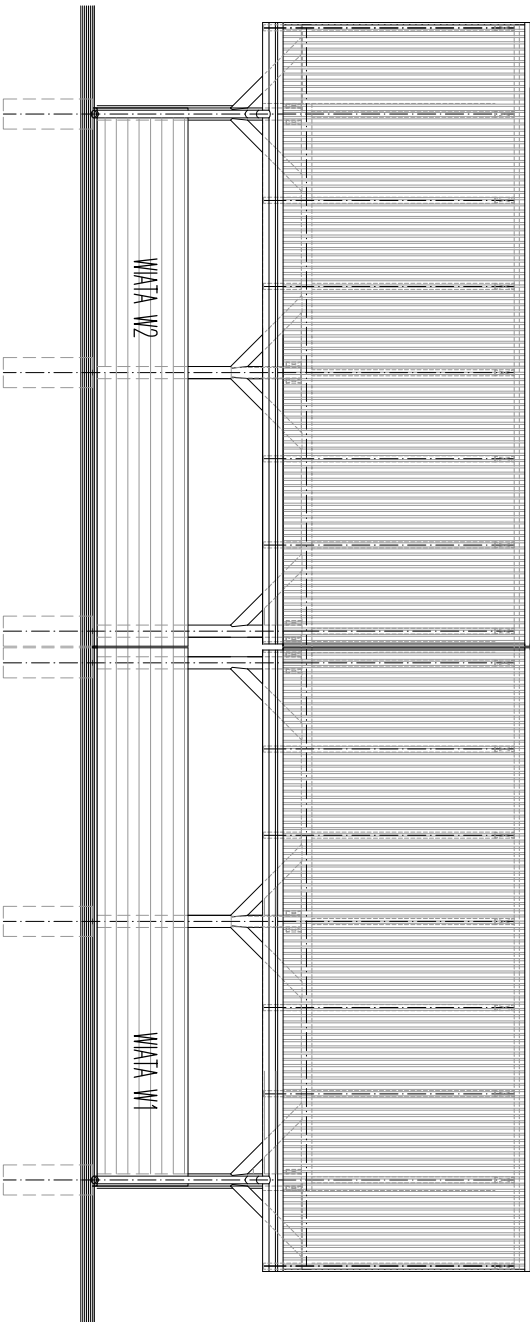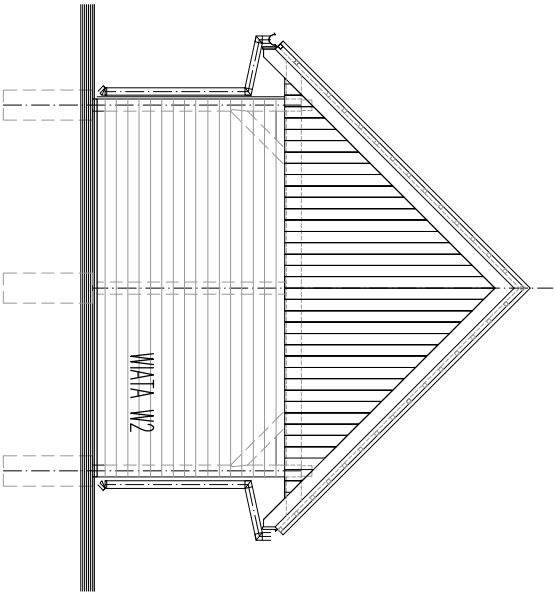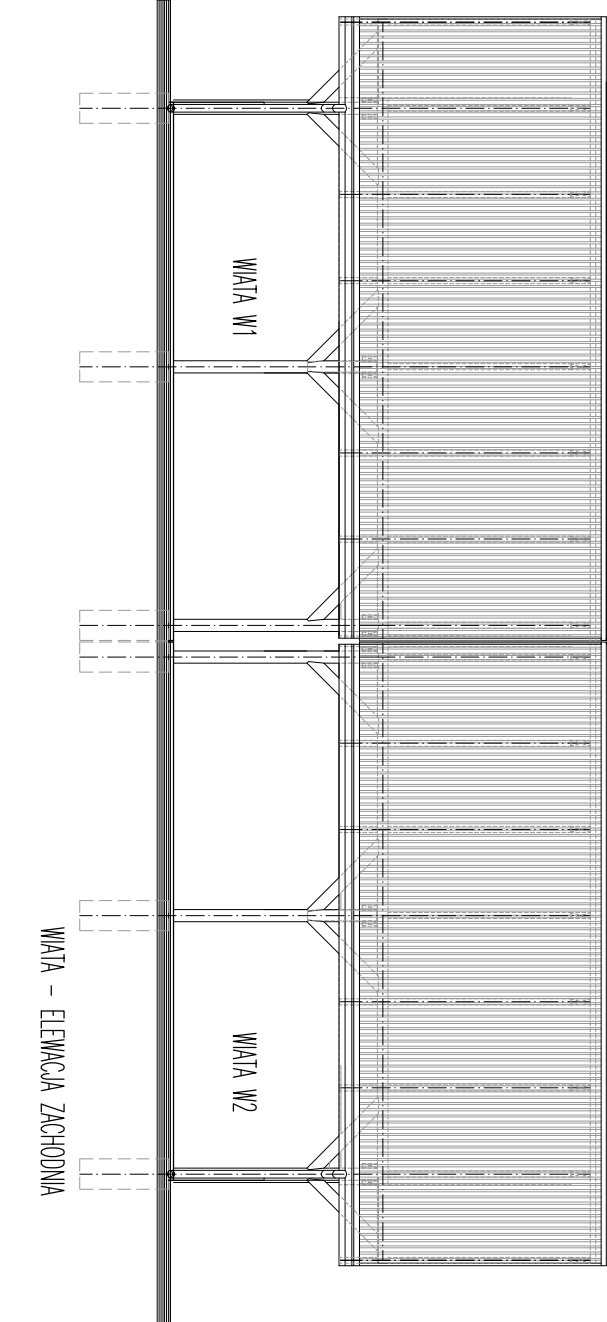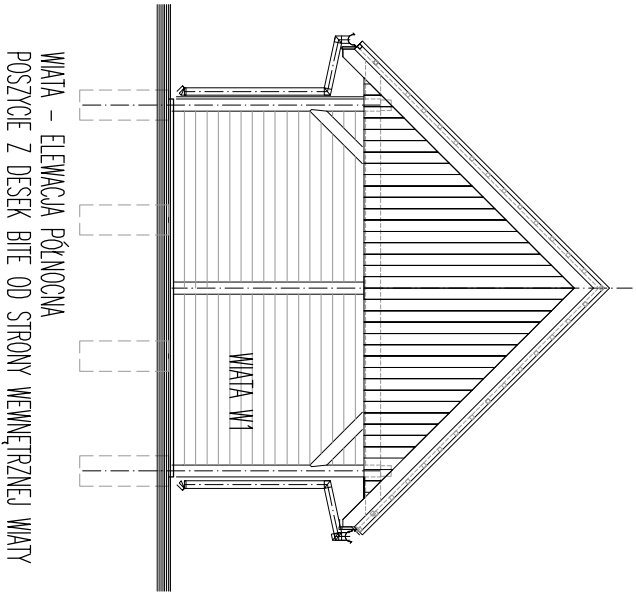

WŁATA – ELEWACJA POŁUDNIOWA
POSZYCIĘ Z DESEK BITE OD STRONY ZEWNĘTRZNEJ WŁATY

WŁATA – ELEWACJE WSCHODNIA
POSZYCIĘ Z DESEK NA WYS 120 CM BITE OD STRONY ZEWNĘTRZNEJ WŁATY

PRACOWNIA PROJEKTOWA "RM" BIAŁYSTOK UL. MALMEIDA 15A/11 TEL 502 075102

OBIEKT	WŁATA REKREACYJNA W1, W2 WASILKÓW NADAMKI NR DZ. 186/7 GM WASILKÓW	NR RYS.	5b.
NAZWA RYSUNKU	WŁATA – SCHEMAT DESKOWANIA ELEWACJI	SKALA	1:100
BRANŻA	PROJEKTANT	UPRAWNIENIA BUDOWLANE	
ARCHITECTURA	DR INŻ. ARCH. ROBERT KISŁUK	BŁ./1/99	


A

LINIA PERYMANA ZARYS DACHU




PRACOWNIA PROJEKTOWA "RM" BIAŁYSTOK UL. MALMEDA 15A/11 TEL. 502 075102

OBJEKT	WIAŁA REKREACYJNA W3, W4 WASLIKÓW NADAMKI NR DZ. 186/7 GM WASLIKÓW		NR RYS. 6. SKALA 1:50
NAZWA RYSUNKU	WIAŁA – RZUT FUNDAMENTÓW, RZUT PROJEKT BUDOWLANY		BIŁYSTOK DN. 10.04.2024R.
BRANŻA	PROJEKTANT	UPRAWNIENIA BUDOWLANE	
ARCHITEKTURA	DR INŻ. ARCH. ROBERT MŚLIK	BK/1/99	

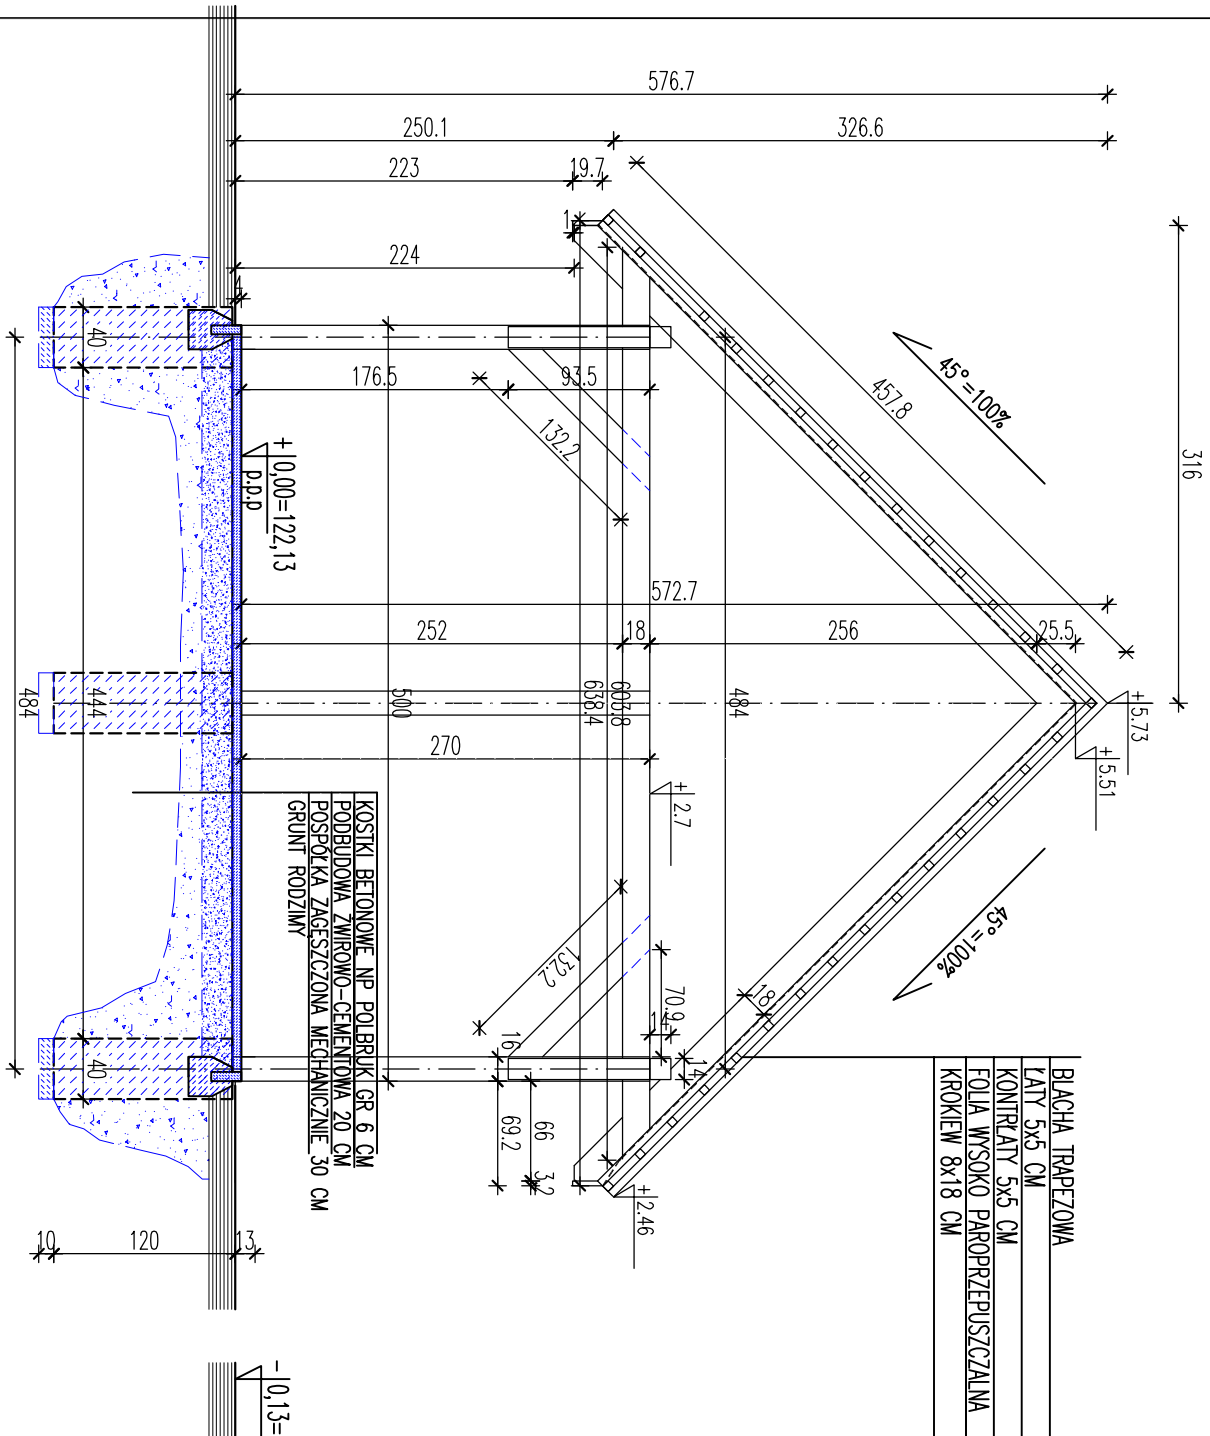


WIATA – PRZEKRÓJ A-A

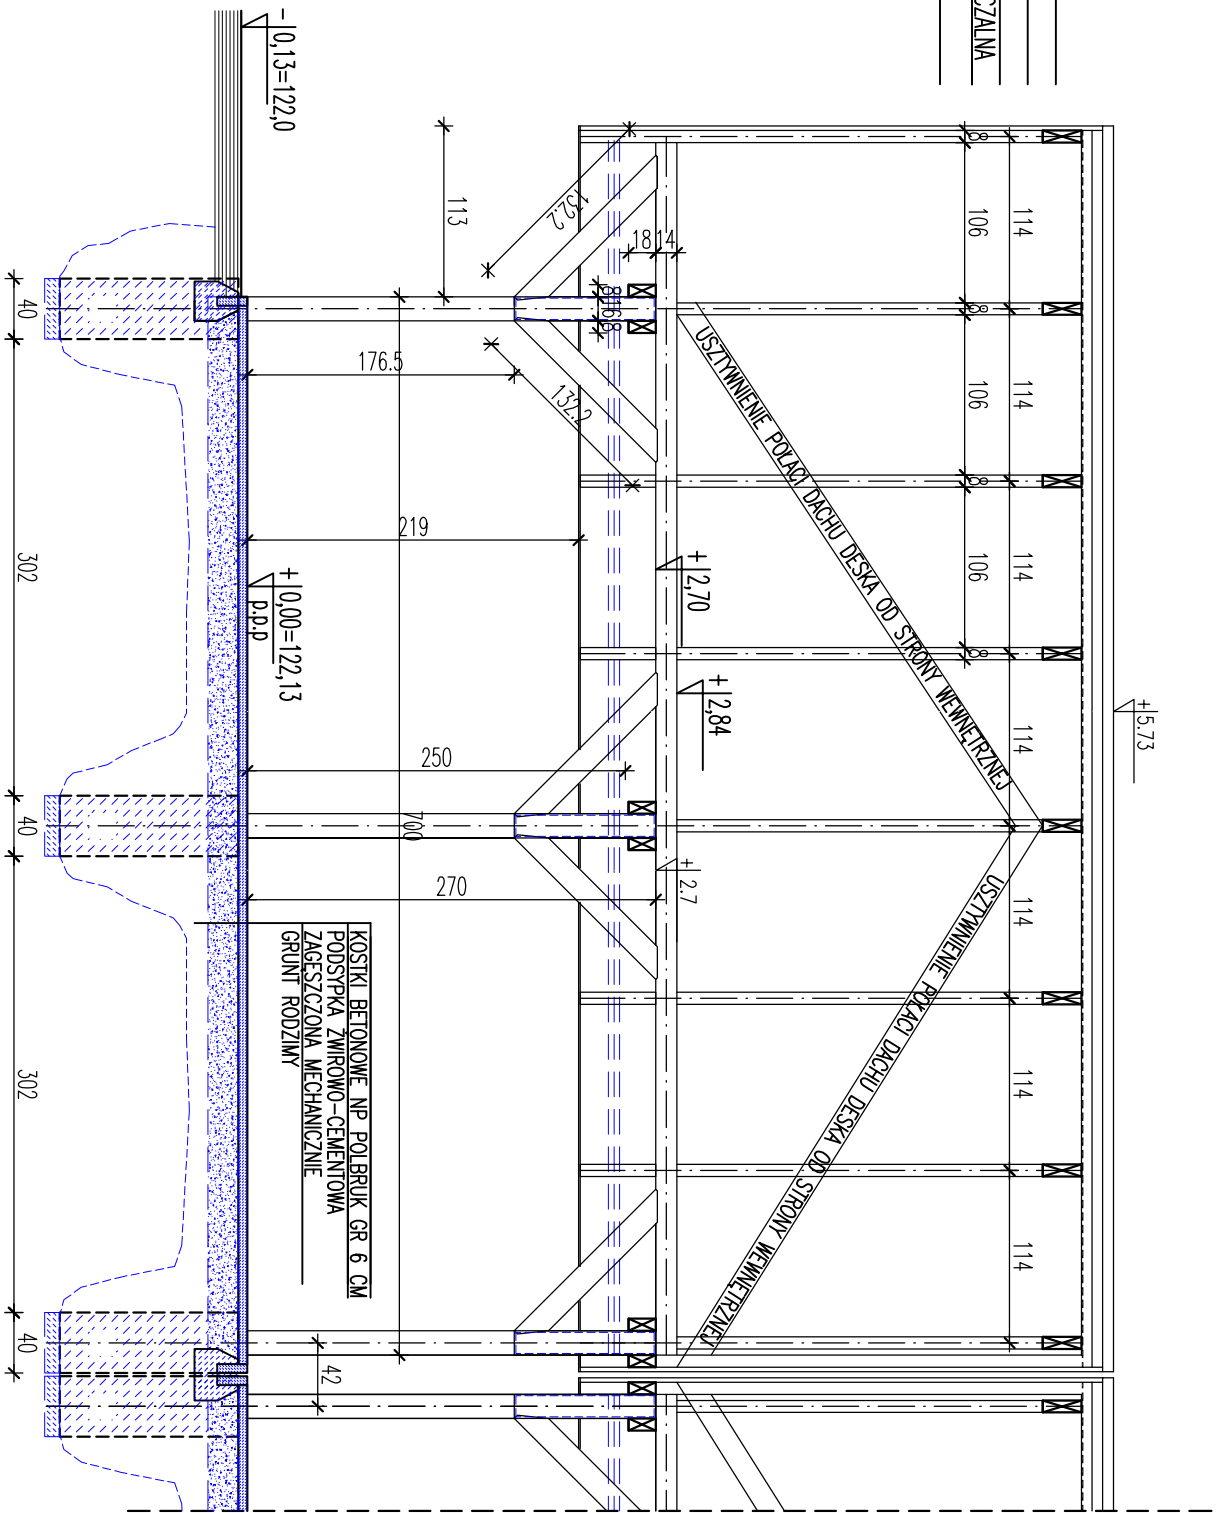


WIATA – PRZEKRÓJ B-B

WIATA W3
WIATA W4
POMIEDZY WIATAMI DYLATACJA 2 CM


PRACOWNIA PROJEKTOWA "RM" BIŁYSTOK UL. MALMEIDA 15A/11 TEL. 502 075102				
OBIEKT	WIATA REKREACYJNA W3, W4 WASILKÓW MIASTKO NR DZ. 186/7 CM WASILKÓW	NR RYS.		8.
		SKALA		1:50
NAZWA RYSUNKU	WIATA – PRZEKRÓJ A-A, B-B	BIŁYSTOK DN. 10.04.2024R.		
BRANŻA	PROJEKTANT	UPRAWNIENIA BUDOWLANE		
ARCHITEKTURA	DR. INŻ. ARCH. ROBERT WISŁOK	BL/1/99		

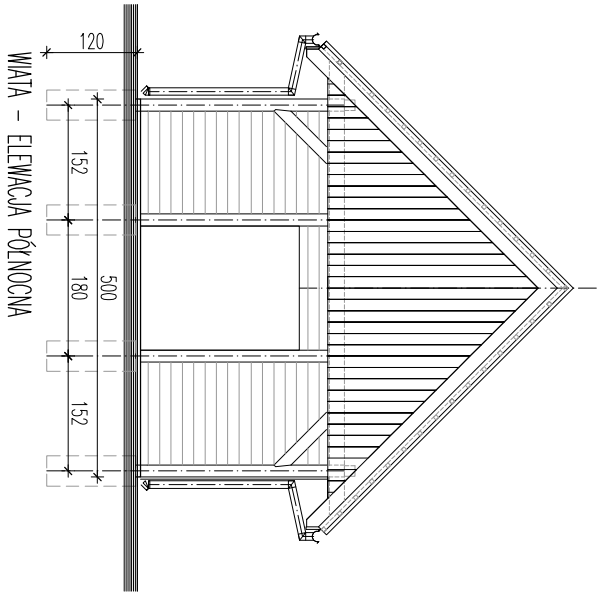


Włata – elewacja południowa

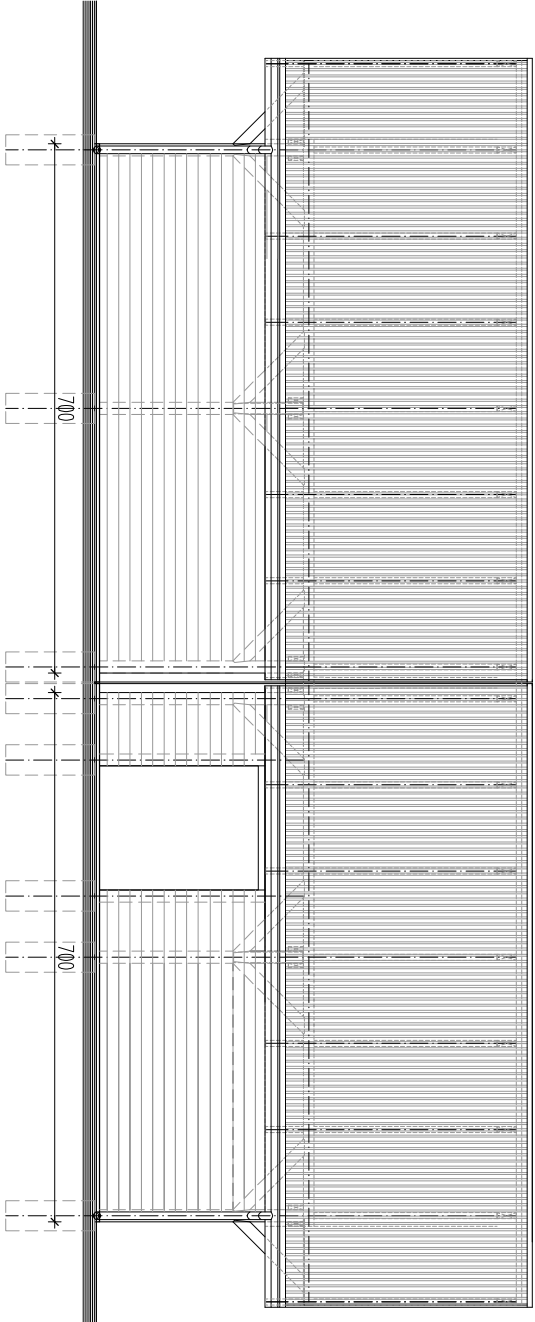

Włata – elewacja zachodnia

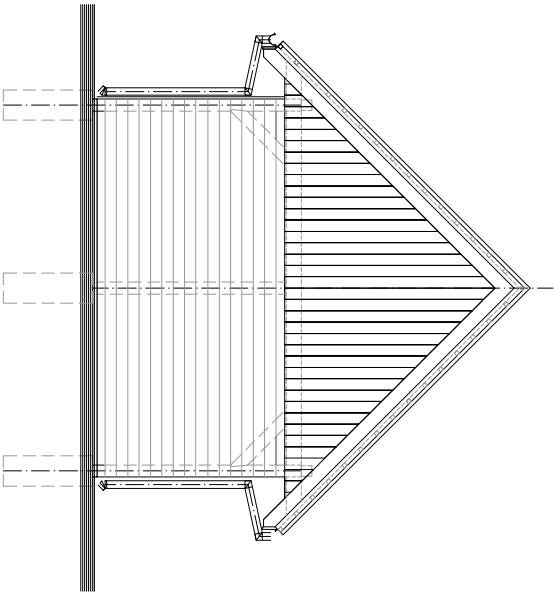

Włata – elewacja południowa

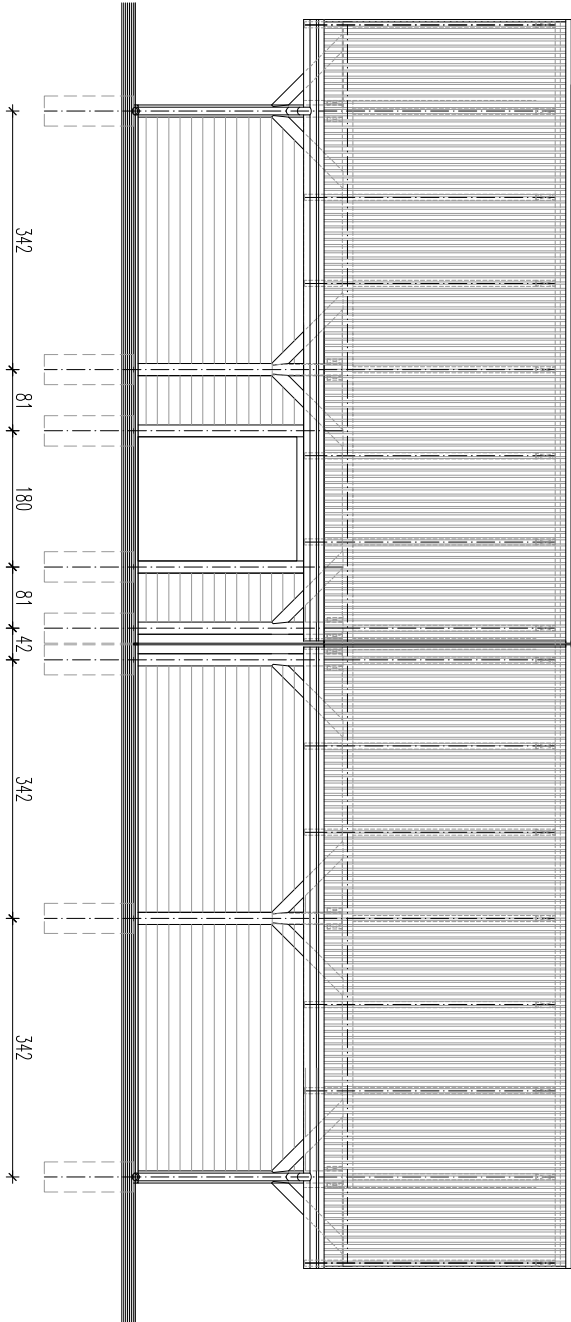

Włata – elewacja wschodnia


Pracownia Projektowa "RM" Biłystok ul. Malmeda 15A/11 tel. 502 075102			
Obiekt		Nr rys.	9.

OBJEKT	WATA REKREACYJNA W3, W4 WASLIKÓW NADAMKI NR DZ. 186/7 GM WASLIKÓW	
	NR RYS.	9.
	SKALA	1:100


NAZWA PRÓJUNKU	WIATA – ELEMENTY PROJEKT BUDOWLANY	BIELSTOK DN. 10.04.2024R.
-------------------	---------------------------------------	------------------------------

BRANŻA	PROJEKTANT	UPRAWNIENIA BUDOWLANE	
ARCHITEKTURA	DR INŻ. ARCH. ROBERT MIŠUK	BL/1/99	


ARCHITEKTURA	DR INŻ. ARCH. ROBERT MISIUK	BK/1/99	
--------------	--------------------------------	---------	--

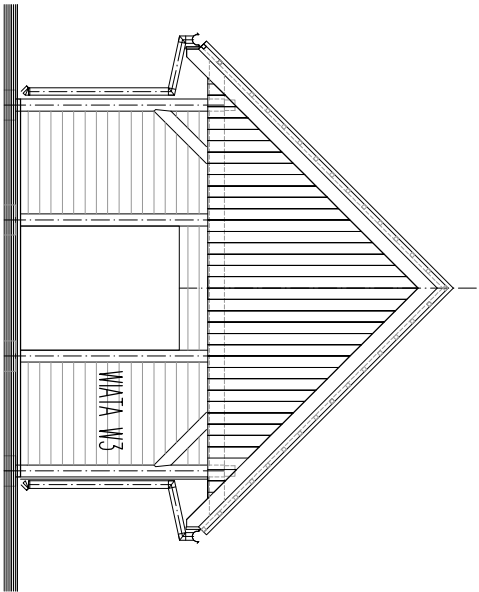


WIATA – ELEWACJA PÓŁNOCNA
POZYCIE Z DESEK BITE OD STRONY WENIĘTRZNEJ WIATY

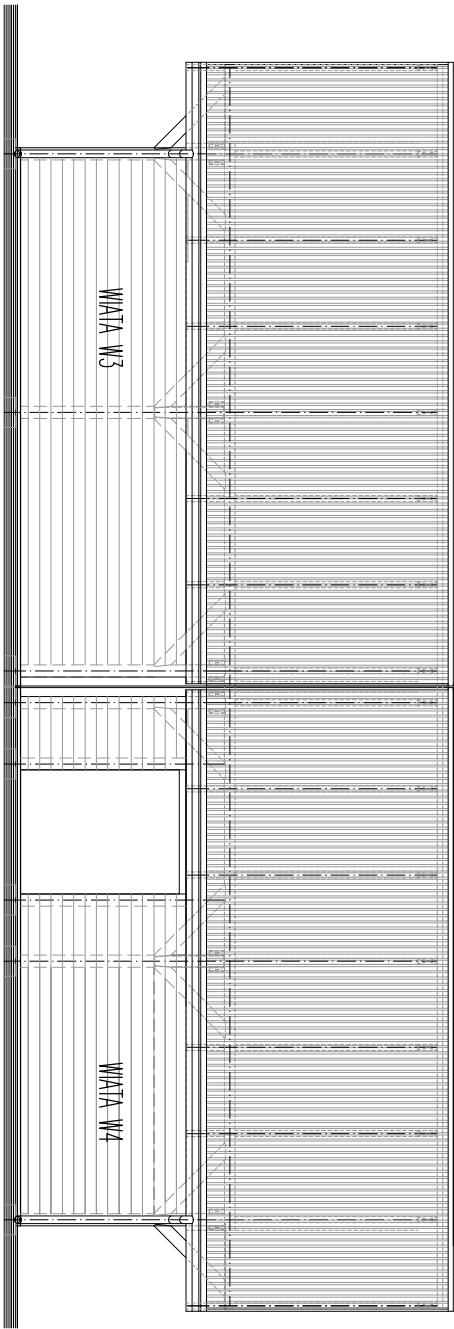

WIATY – ELEWACJE ZACHODNIA
POZYCIE Z DESEK BITE OD STRONY ZEMNĘTRZNEJ WIATY


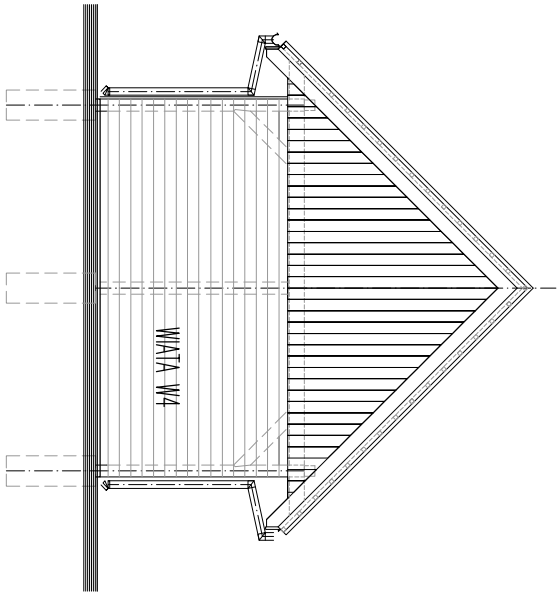


WIATA – ELEWACJA POŁUDNIOWA
POZYCIE Z DESEK BITE OD STRONY ZEMNĘTRZNEJ WIATY

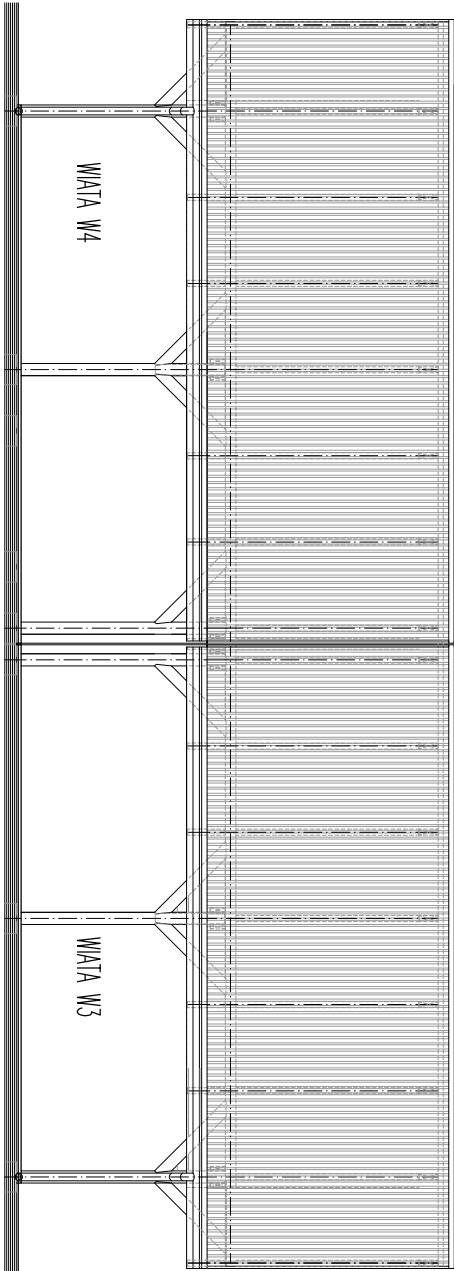

WIATY – ELEWACJE WSCHODNIA
BRAK DESKOWANIA

PRACOWNIA PROJEKTOWA "RM" BIAŁYSTOK UL. MALMEIDA 15A/11 TEL 502 075102				
OBIEKT		WIATA REKREACYJNA W3, W4 WASILKÓW NADAMKI NR DZ. 186/7 GM WASILKÓW	NR RYS.	9b.
NAZWA RYSUNKU		WIATA – SCHEMAT DESKOWANIA ELEWACJI	SKALA	1:100
BRANŻA	PROJEKTANT	UPRAWNIENIA BUDOWLANE	BIAŁYSTOK DN. 10.04.2024R.	
ARCHITECTURA	DR INŻ. ARCH. ROBERT KISIAK	BŁ./1/99		

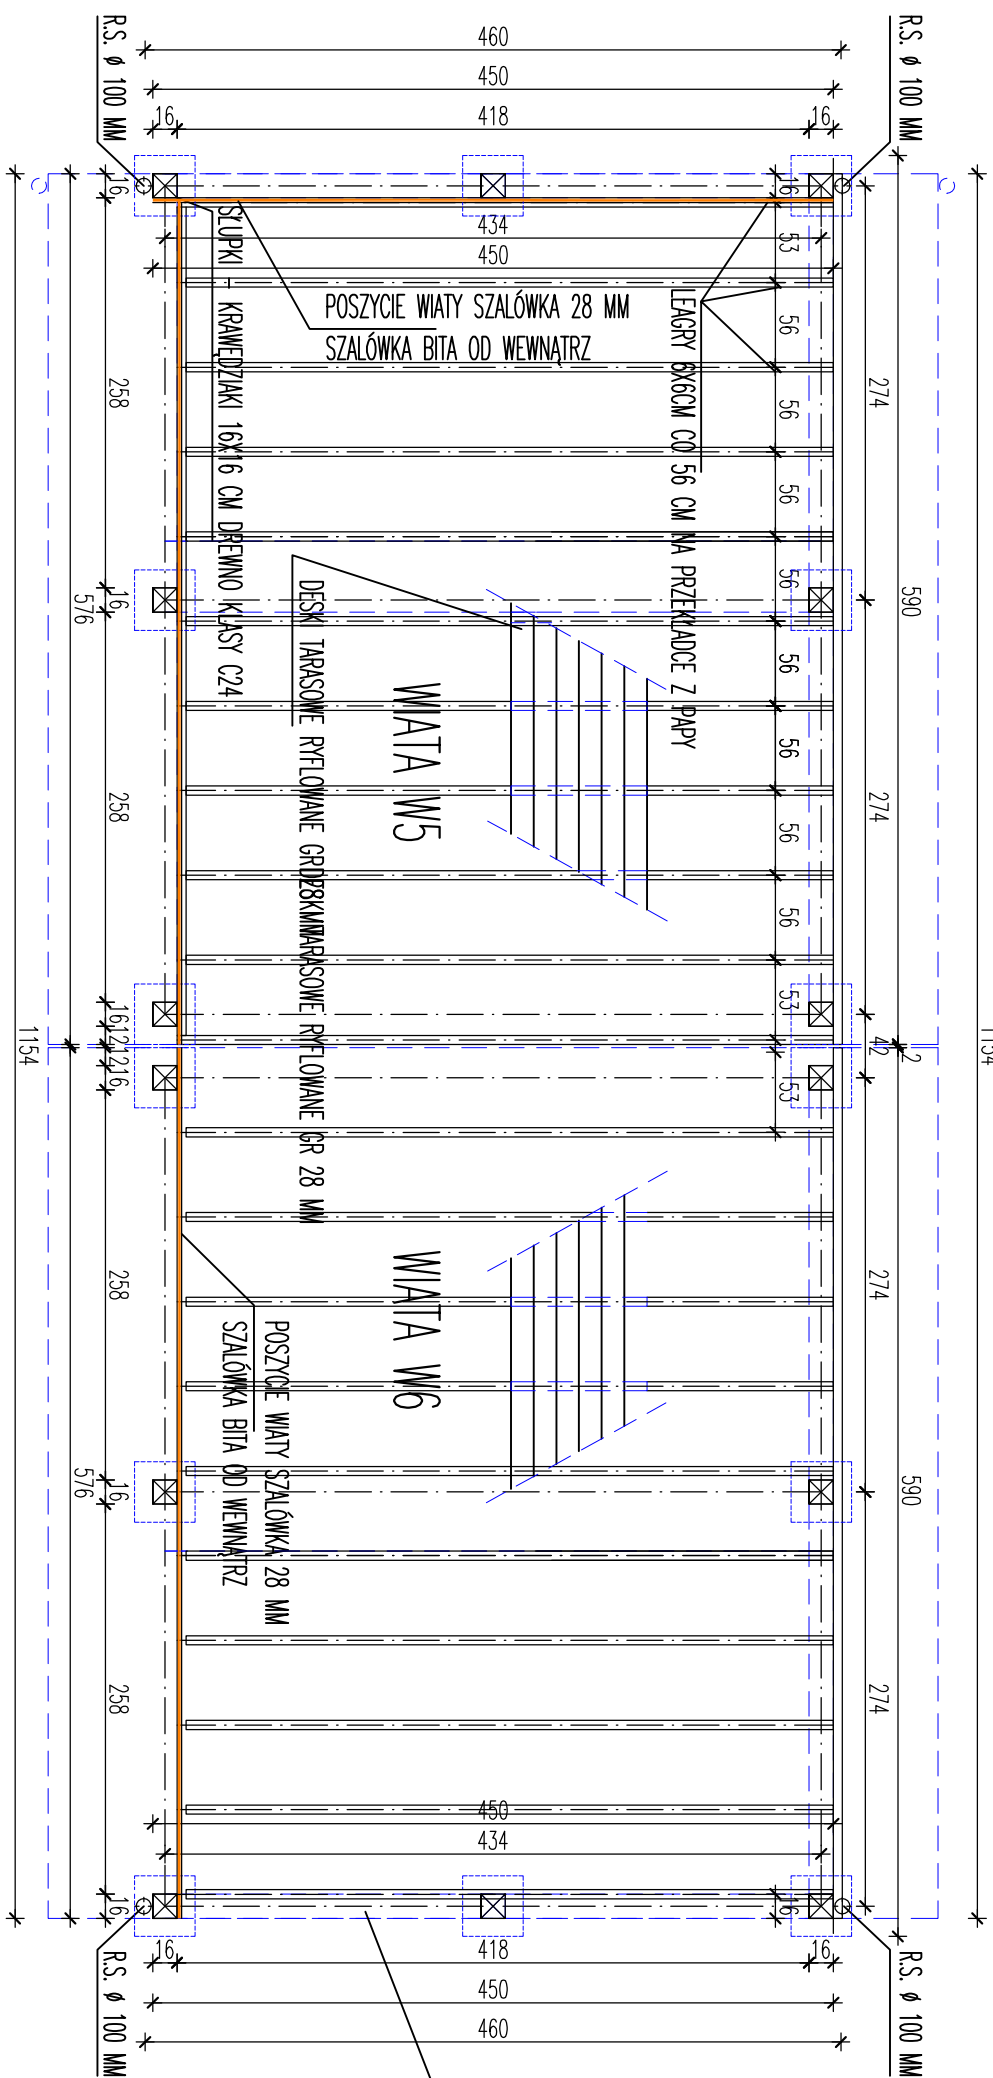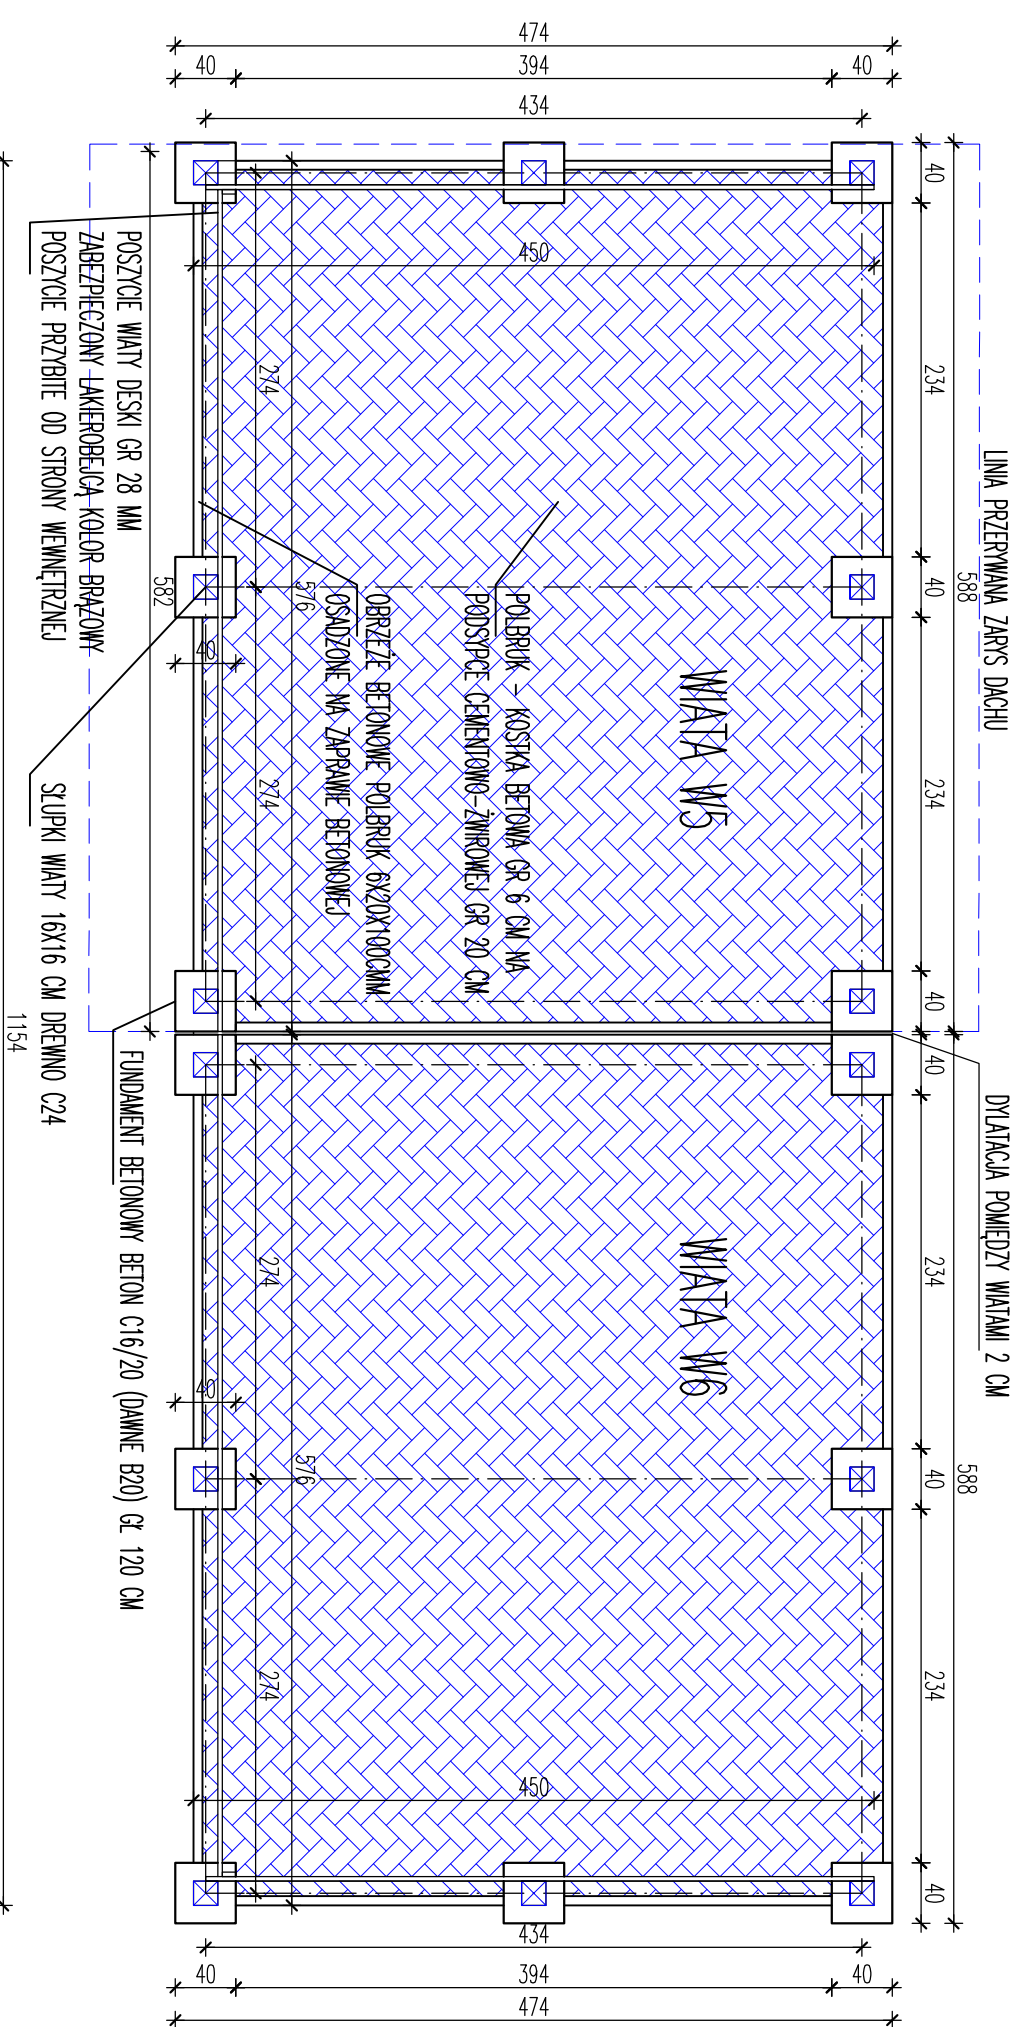



WIATA W5 -	POW	UŻYTKOWA	=25,9m2
WIATA W6 -	POW	UŻYTKOWA	=25,9m2

WIATA W6 - POW UZYTEKOWA =25,9M2

BRAK POSZYCIA WIATY

PRACOWNIA PROJEKTOWA "RM" BIAŁYSTOK UL. MALMEDA 15A/11 TEL 502 075102					
OBIEKT	WIATA REKREACYJNA W5, W6 WASILKÓW NADAWKI NR DZ. 186/7 GM WASILKÓW			NR RYS.	10.
				SKALA	1:50
NAZWA RYSUNKU	WIATA – RZUT FUNDAMENTÓW, RZUT LEGARÓW PROJEKT BUDOWLANY			BIAŁYSTOK DN. 10.04.2024R.	
BRANŻA	PROJEKTANT	UPRAWNIENIA BUDOWLANE			
ARCHITEKTURA	DR INŻ. ARCH. ROBERT MISIŁK	BL/1/99			

PRACOWNIA PROJEKTOWA "RM" BIAŁYSTOK UL. MALMEDA 15A/11 TEL 502 075102					
OBIEKT	WIATA REKREACYJNA W5, W6 WASILKÓW NADAWKI NR DZ. 186/7 GM WASILKÓW			NR RYS.	10.
				SKALA	1:50
NAZWA RYSUNKU	WIATA – RZUT FUNDAMENTÓW, RZUT LEGARÓW PROJEKT BUDOWLANY			BIAŁYSTOK DN. 10.04.2024R.	
BRANŻA	PROJEKTANT	UPRAWNIENIA BUDOWLANE			
ARCHITEKTURA	DR INŻ. ARCH. ROBERT MISIŁK	BL/1/99			

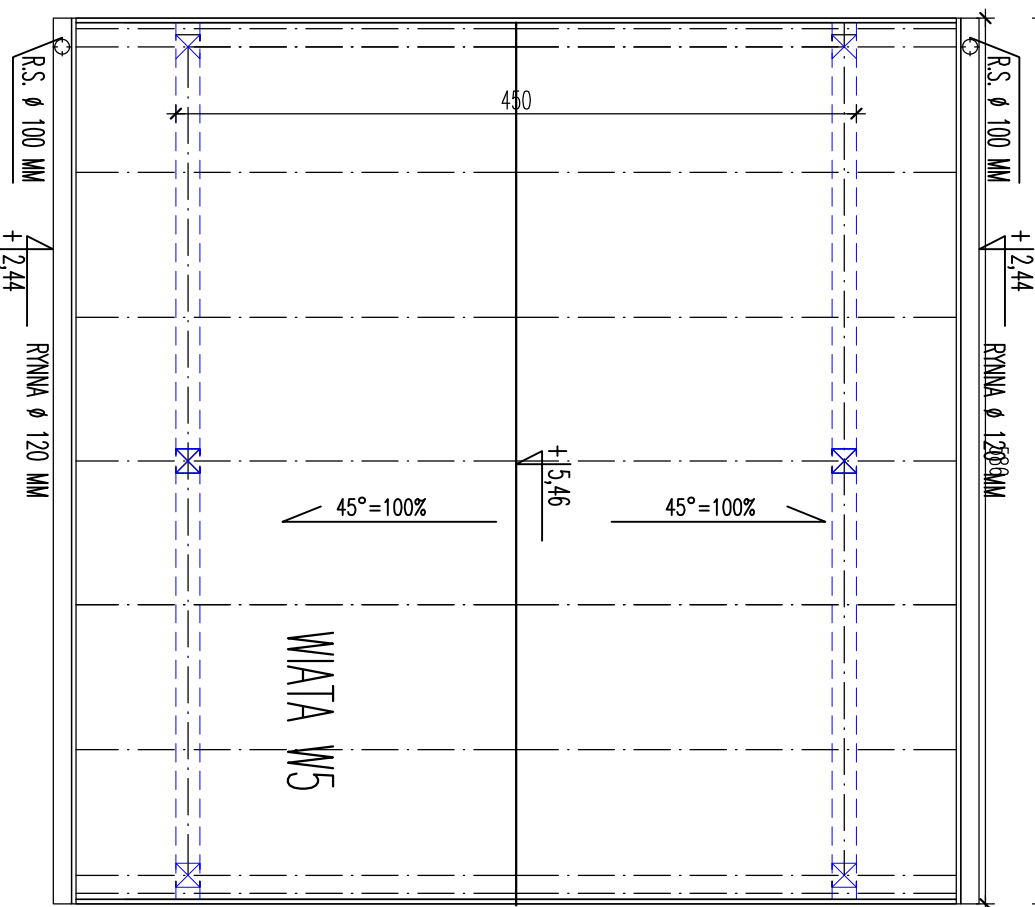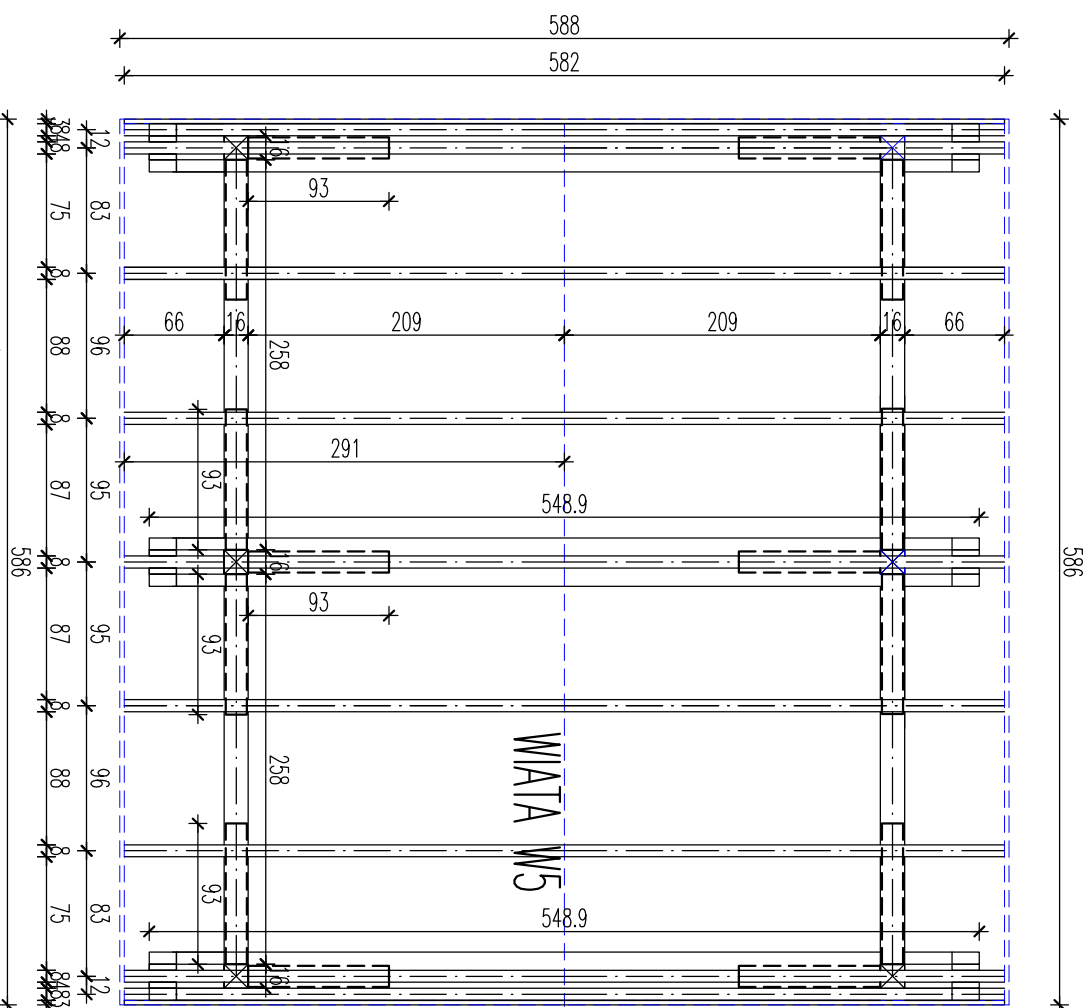


UWAGA

KROWKIE W WIDOKU Z GÓRY WYMIAR NA RYS 1,41 RAZA MNIJSZY NIŻ W RZECZYWISTOŚCI


DLA KROKWI NA RYS 291 CM WYM RZECZYWISTY -410CM

+ NADDATEK NA SKOSY I DOCINKI - ZAMAWIAĆ KROKWIĘ DL. ~440CM


PRACOWNIA PROJEKTOWA "RM" BIAŁYSTOK UL. MAŁMEIDA 15A/11 TEL 502 075102				
OBIEKT	WIAŁA REKREACYJNA W5, W6 WASLIKÓW NADAMKI NR DZ. 186/7 CM WASLIKÓW		NR RYS.	11.
NAZWA RYSUNKU	WIAŁA – RZUT WIEŻBY, RZUT DACHU PROJEKT BUDOWLANY		SKALA	1:50
BRANŻA	PROJEKTANT	URZĄDZENIE BUDOWLANE		
ARCHITEKTURA	DR INŻ. ARCH. ROBERT MUSIUK	BZ.1/99		
			BIAŁYSTOK DN. 10.04.2024R.	

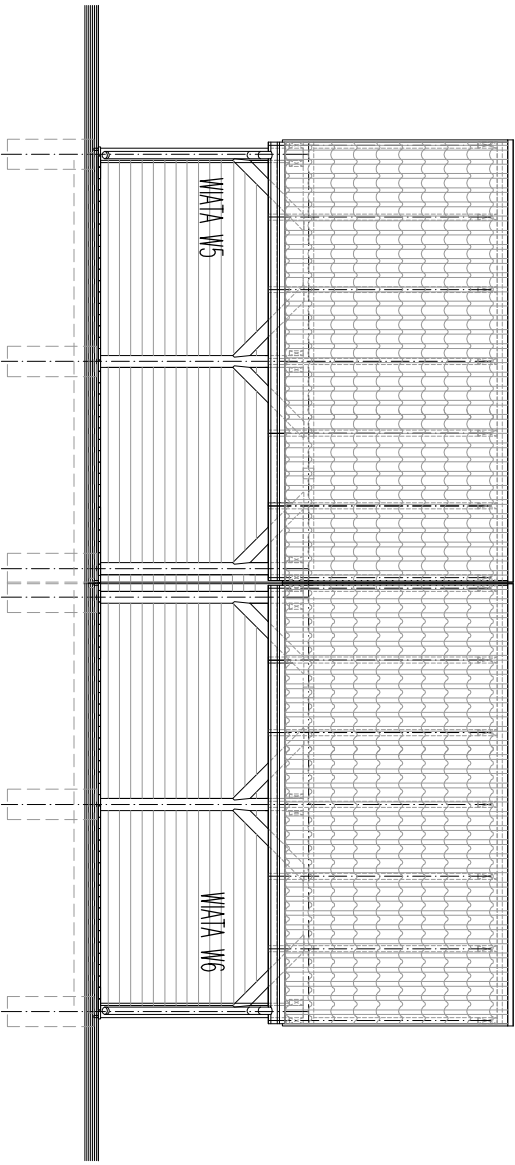


WIATY – ELEWACJA ZACHODNIA

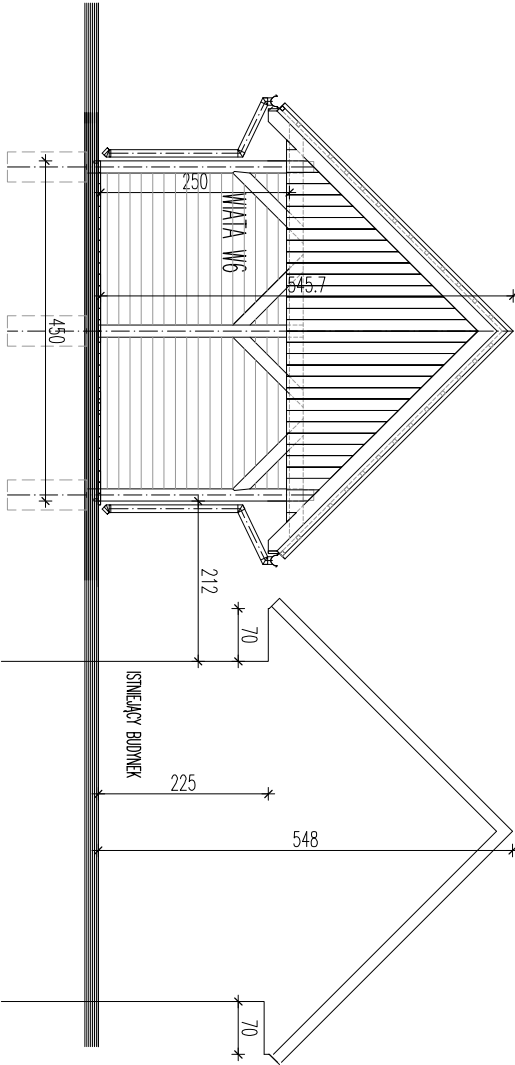

WIATA – ELEWACJA POŁUDNIOWA

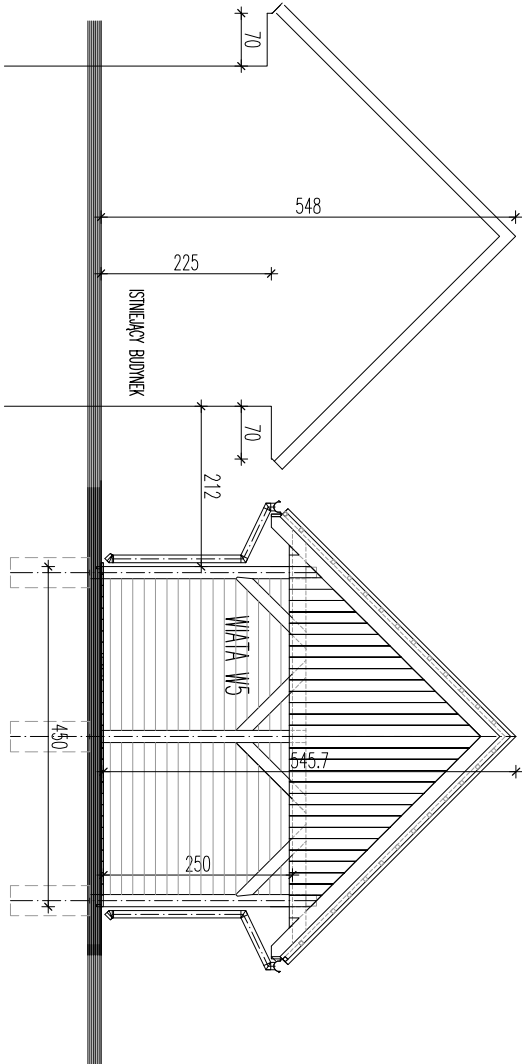

WIATA – ELEWACJA PÓŁNOCNA

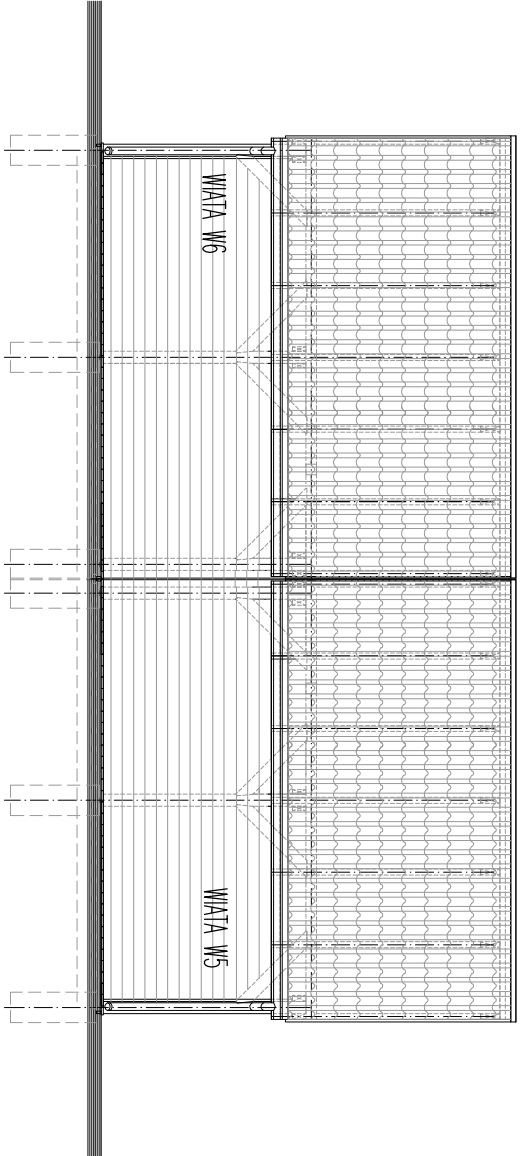


WIATY – ELEWACJA WSCHODNIA

WIATA W5, W6 – SZALÓWKA BITA OD WNIĘTRZA WIATY


PRACOWNIA PROJEKTOWA "RM" BIŁYSTOK UL. MALMEIDA 15A/11 TEL 502 075102			
OBIEKT	WIATA REKREACYJNA W5, W6 WASILKÓW NADAMKI NR DZ. 186/7 GM WASILKÓW	NR RYS.	13.
		SKALA	1:100

NAZWA RYSUNKU	WIATA – ELEWACJE PROJEKT BUDOWLANY		BIŁYSTOK DN. 10.04.2024R.
BRANŻA	PROJEKTANT	UPRAWNIENIA BUDOWLANE	
ARCHITEKTURA	DR INŻ. ARCH. ROBERT KISLIK	BŁ./1/99	

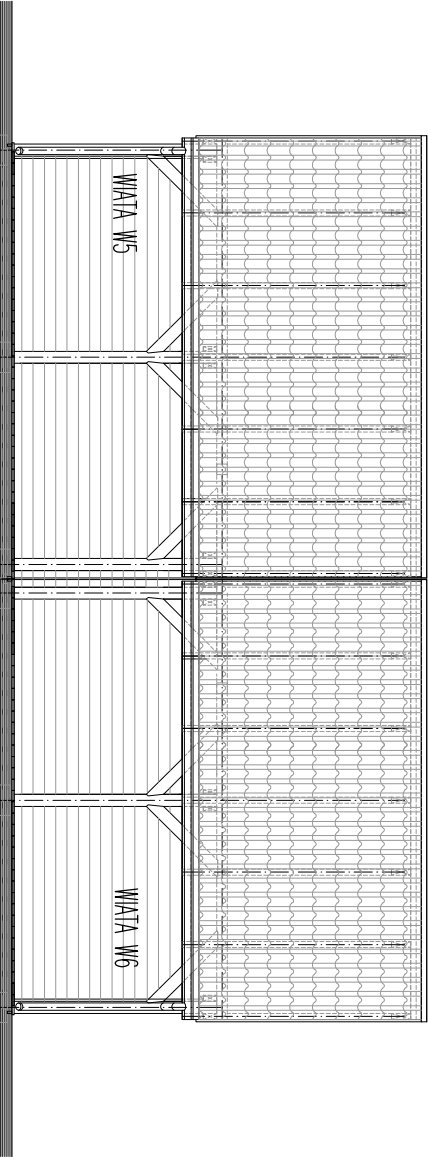


POSZCIE Z DESEK BITE OD STRONY WEWNĘTRZNEJ WIATY

WIATY – ELEWACJA ZACHODNIA

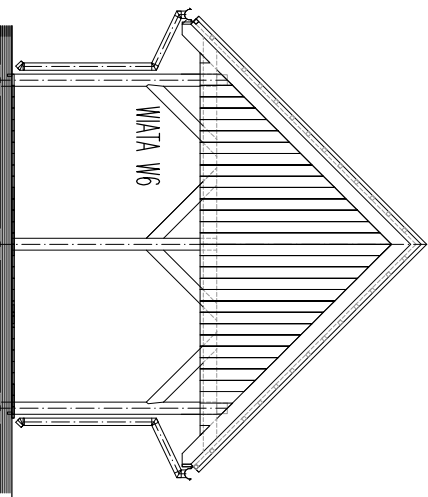


BRĄK DESKOWANIA

WIATA – ELEWACJA POŁUDNIOWA

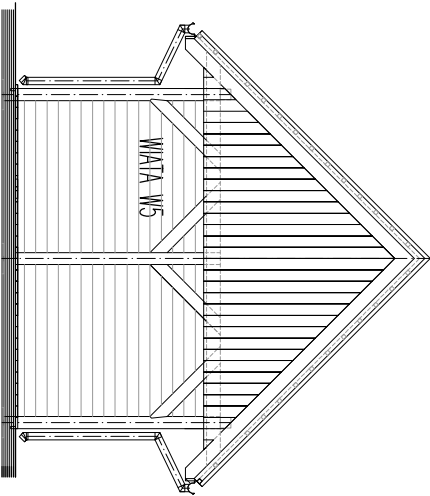

POSZCIE Z DESEK BITE OD STRONY WEWNĘTRZNEJ WIATY

WIATA – ELEWACJA PÓŁNOCNA

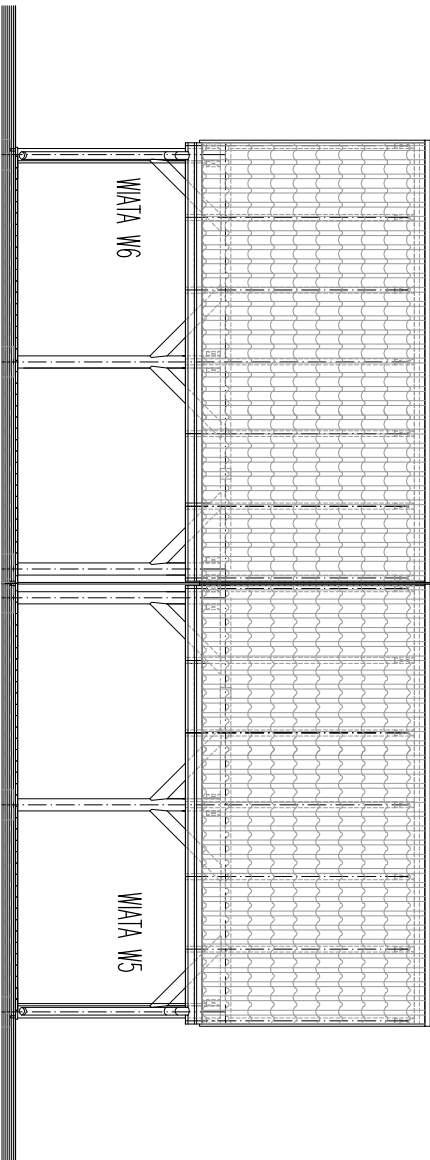

BRĄK DESKOWANIA

WIATY – ELEWACJA WSCHODNIA

PRACOWNIA PROJEKTOWA "RM" BIAŁYSTOK UL. MALMEIDA 15A/11 TEL 502 075102			
OBIEKT	WIATA REKREACYJNA W5, W6 WASLIKÓW NADANKI NR DZ. 186/7 GM WASLIKÓW	NR RIS.	13b.
NAZWA RYSUNKU	WIATA – SCHEMAT DESKOWANIA ELEWACJI PROJEKT BUDOWLANY	SKALA	1:100
BRANŻA	PROJEKTANT	UPRAWNIENIA BUDOWLANE	
ARCHITEKTURA	DR INŻ. ARCH. ROBERT MISŁUK	BL/1/99	

[illegible]

DANE LICZBOWE INWESTYCJI			

[illegible]