



Przeście między halami

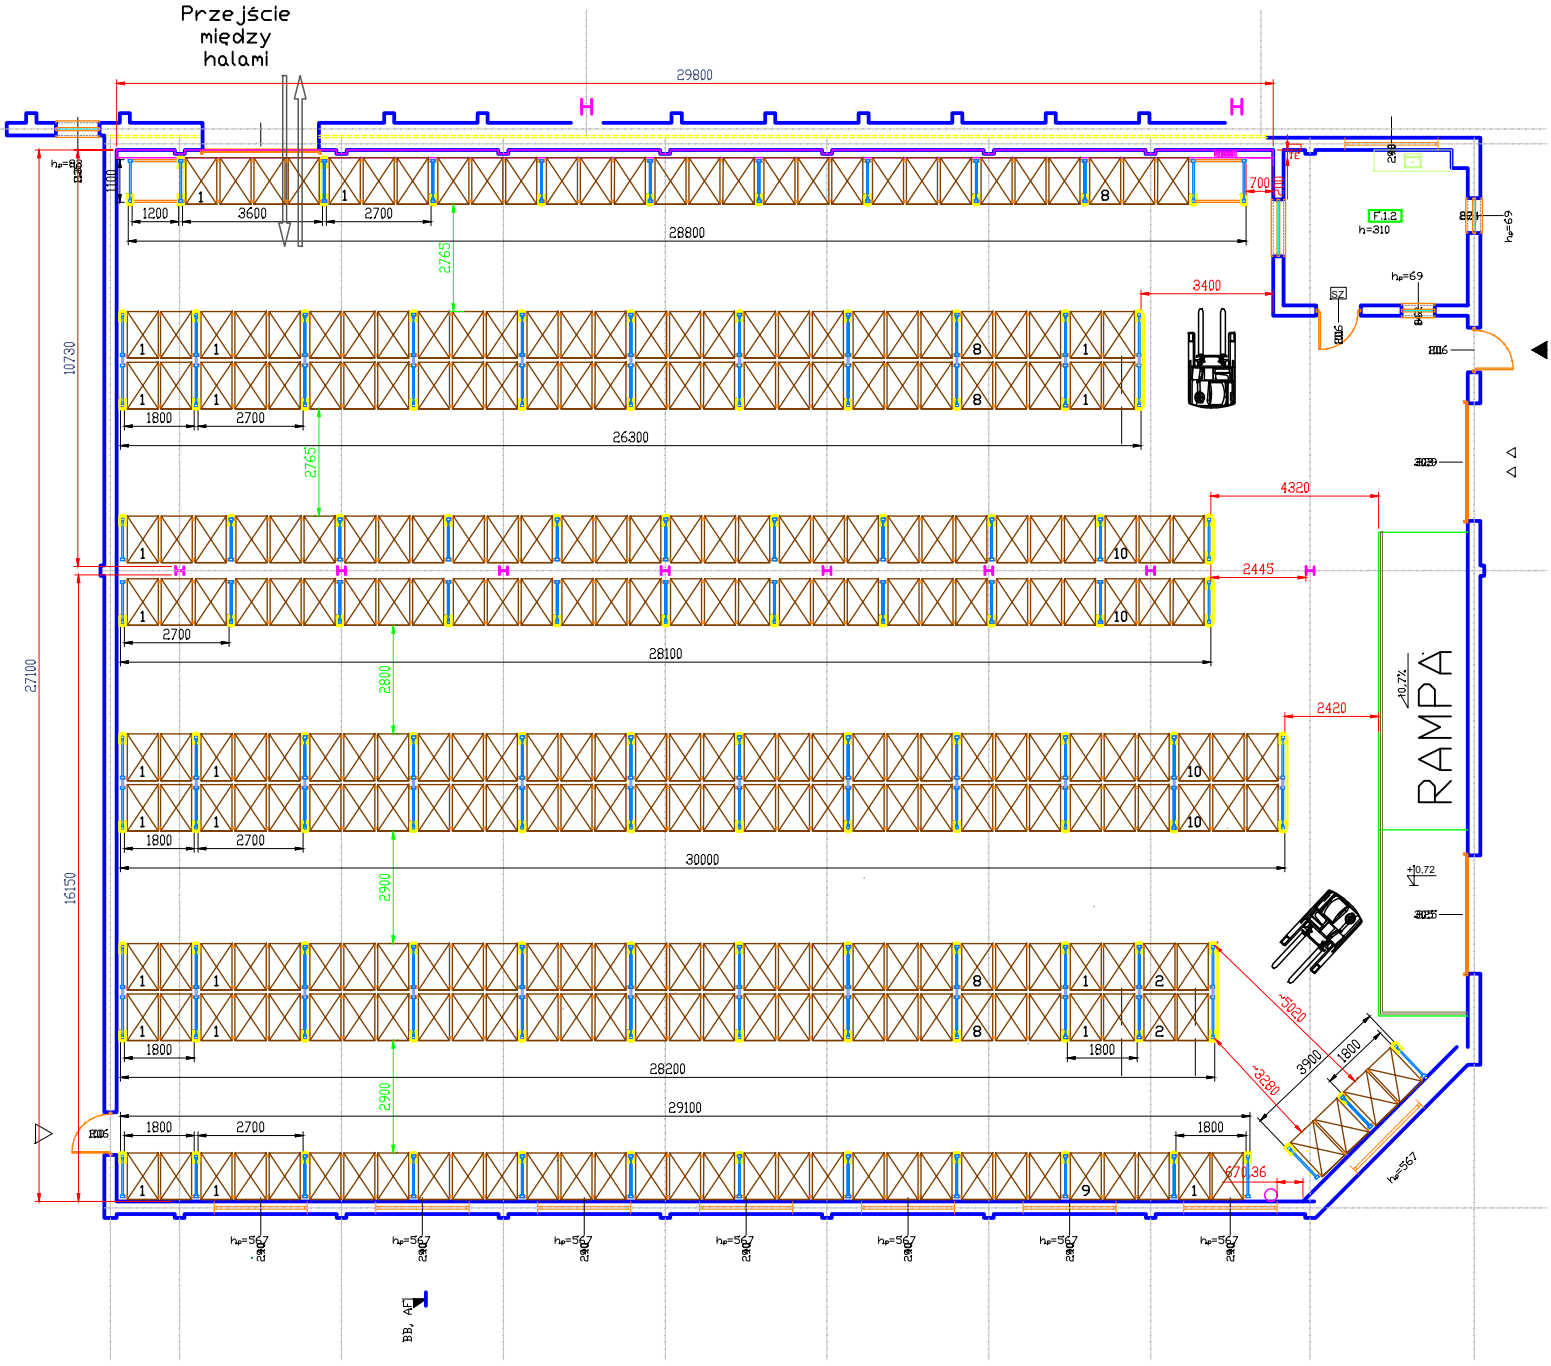

TOWAR NIE WYSTAJE POZA OBRYS PALETY

Paleta drewniana 800x1200 mm wg normy PN-EN 13698-1 (EUR)

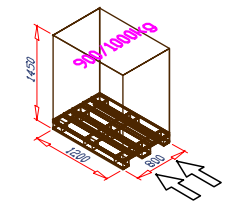

Liczba miejsc paletowych: 1478  
Po podłodze: 294