



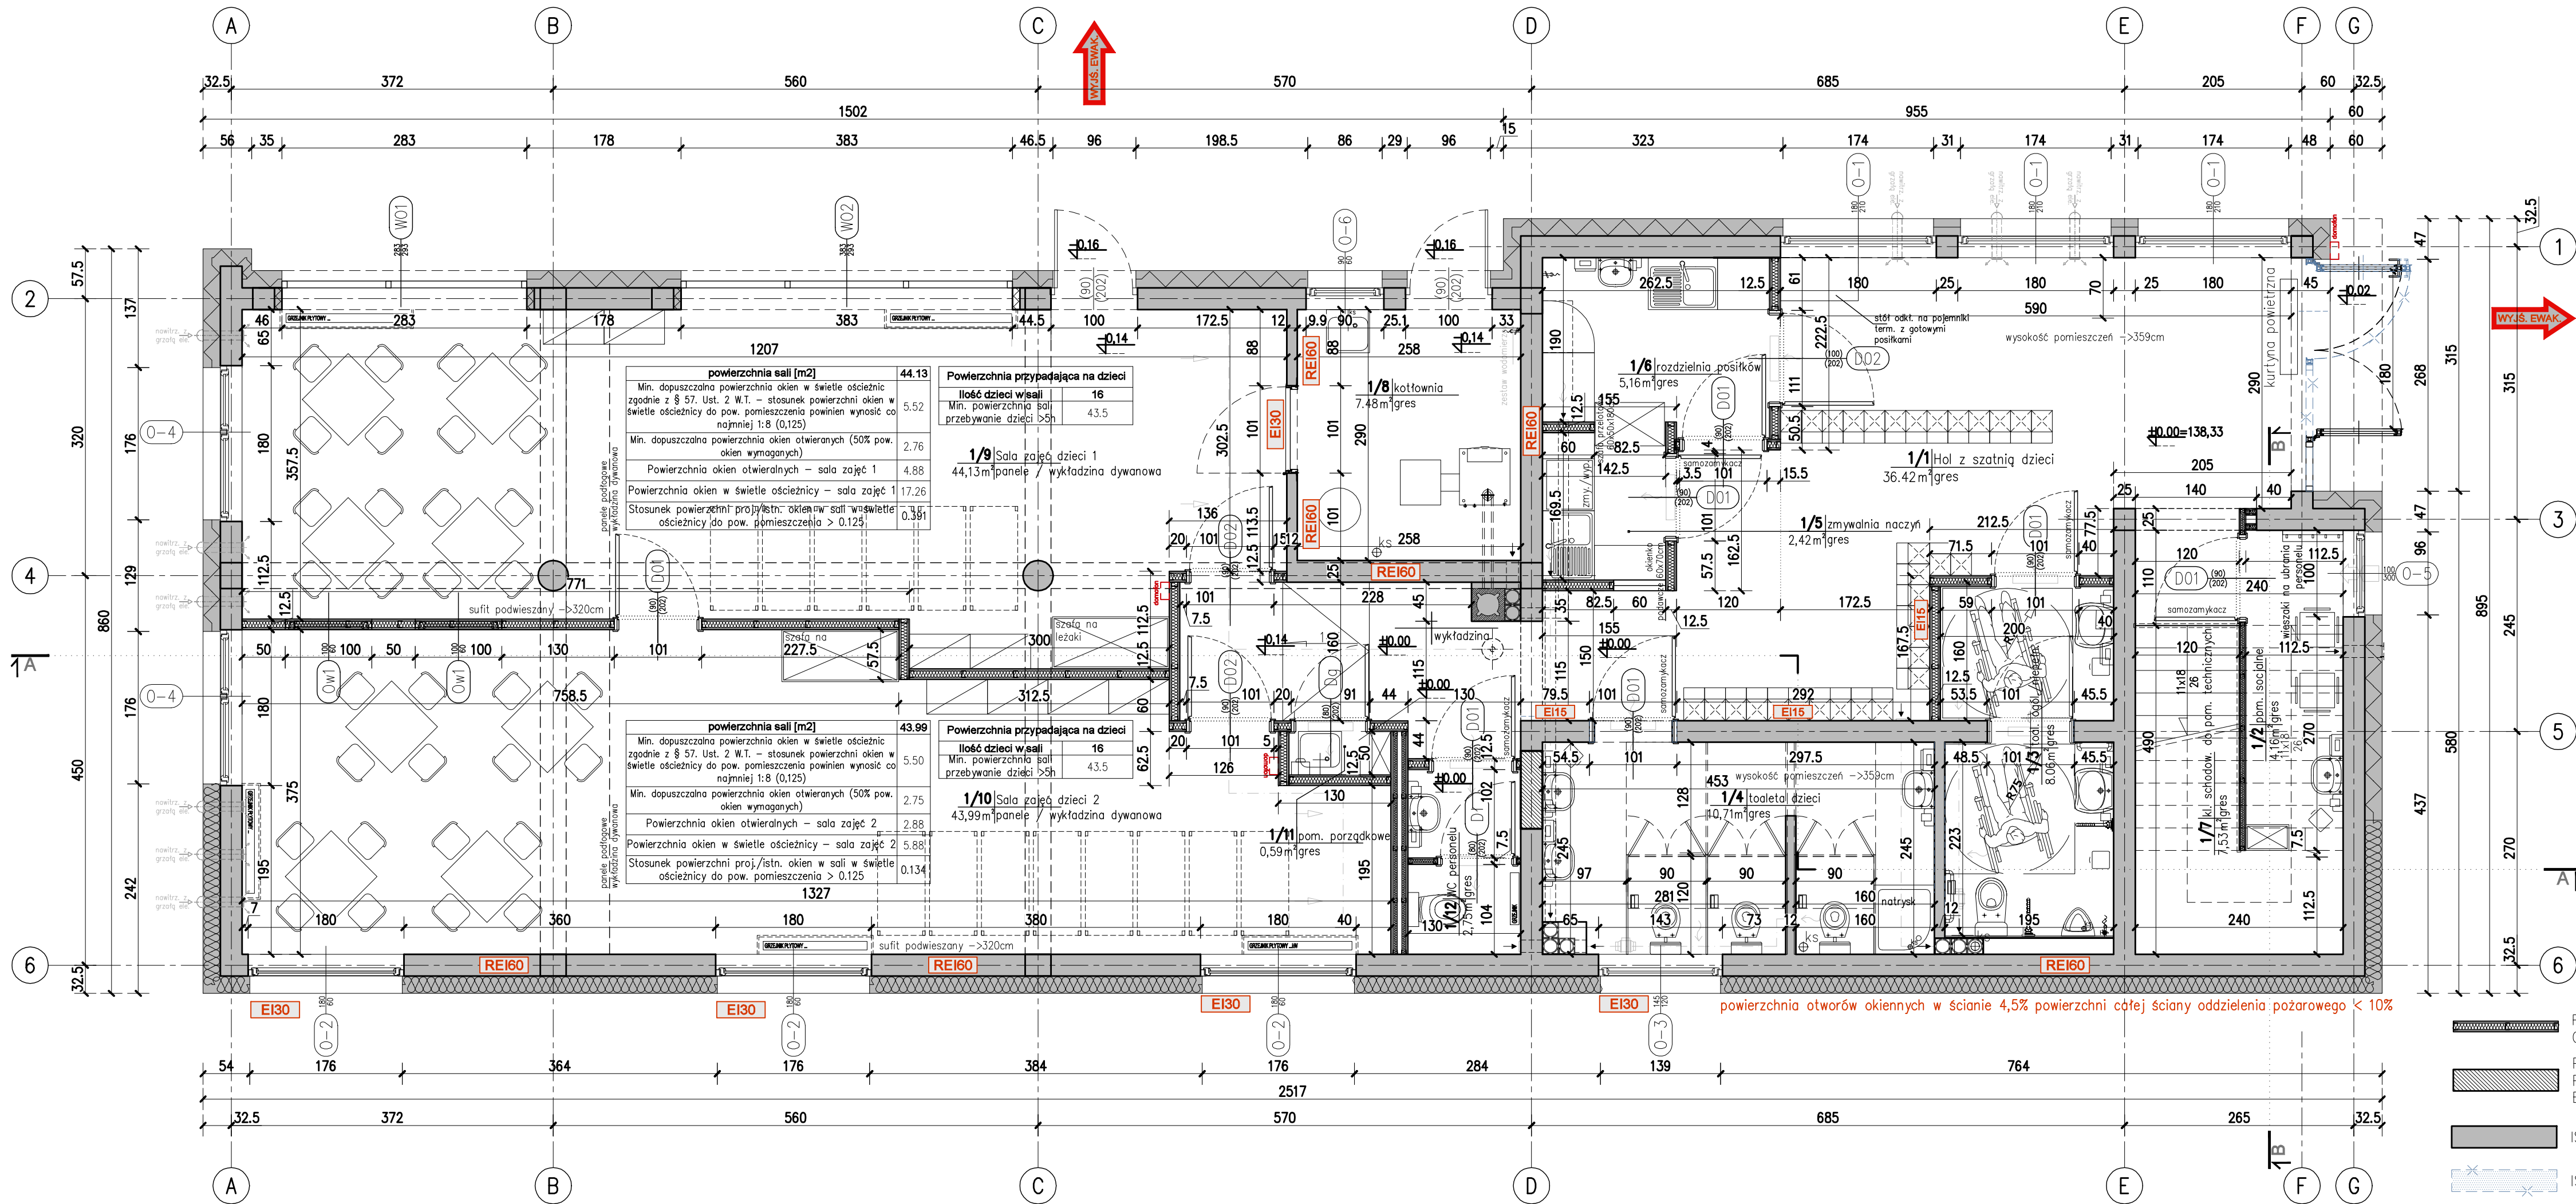

ZESTAWIENIE POMIESZCZEŃ PARTERU		
Nr 1/...	nazwa pom.	powierzchnia [m ²]
1	Hol z szatnią dzieci	36.42
2	pom. socjalne	4.16
3	toal. ogół./niepełn.	8.06
4	toaleta dzieci	10.71
5	zmywalnia naczyń	2.42
6	rozdzielnia posiłków	5.16
7	kl. schodów, do pom. technicznych	7.53
8	kotłownia	7.48
9	Sala zajęć dzieci 1	44.13
10	Sala zajęć dzieci 2	43.99
11	pom. porządkowe	0.59
12	WC personelu	2.75
Łącznie powierzchnia		173.40

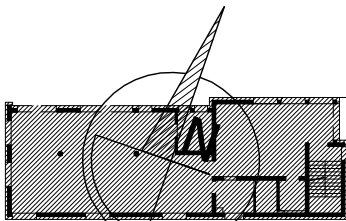

RZUT
I KONDYGNACJI
SKALA 1:50

- PROJEKTOWANE ŚCIANY DZIAŁOWE Z PŁYT G-K NA RUSZCIE STAŁOWYM
- PROJEKTOWANE ŚCIANY MUROWANE
- PROJEKTOWANE WYPEŁNIENIA BLOCZEK GAZOBETONOWY
- ISTNIEJĄCE ŚCIANY
- ISTNIEJĄCE ELEMENTY DO ROZBIÓRKI

WPROWADZANE ZMIANY NIE INGERUJĄ W ELEMENTY KONSTRUKCYJNE OBIEKTU - NIE NARUSZAJĄ STATECZNOŚCI KONSTRUKCJI CAŁEGO OBIEKTU A TAKŻE POSZCZEGÓLNYCH ELEMENTÓW KONSTRUKCYJNYCH, NIE WPLÝWAJĄ NA NOŚNOŚĆ I BEZPIECZEŃSTWO KONSTRUKCJI

M Studio Magdalena Gołębowska Ul. Rzymska 14, 15-523 Grabówka			
NAZWA RYSUNKU:	RZUT I KONDYGNACJI	NR RYS:	A-01.
TEMAT:	Przebudowa oraz zmiana sposobu użytkowania budynku na niepubliczne przedszkole	SKALA:	1:50
ADRES:	ul. Ks. Stefana Girsztyna 15-670 Białystok, dz. nr ewid. -1960/1 1959/1 1958/1- obr. 06 j. ewid. Białystok	BRANŻA:	Architektura
INWESTOR:	Akcja Edukacja Sp. z o.o., ul. Warszawska 6 lok. 32, 15-063 Białystok	SYMBOL:	A1
proj. architektura:	mgr inż. arch. Adam Wasilewski	DATA:	14.12.2020
str.		Nr upraw:	Podpis
		11/PD OKK/2011	