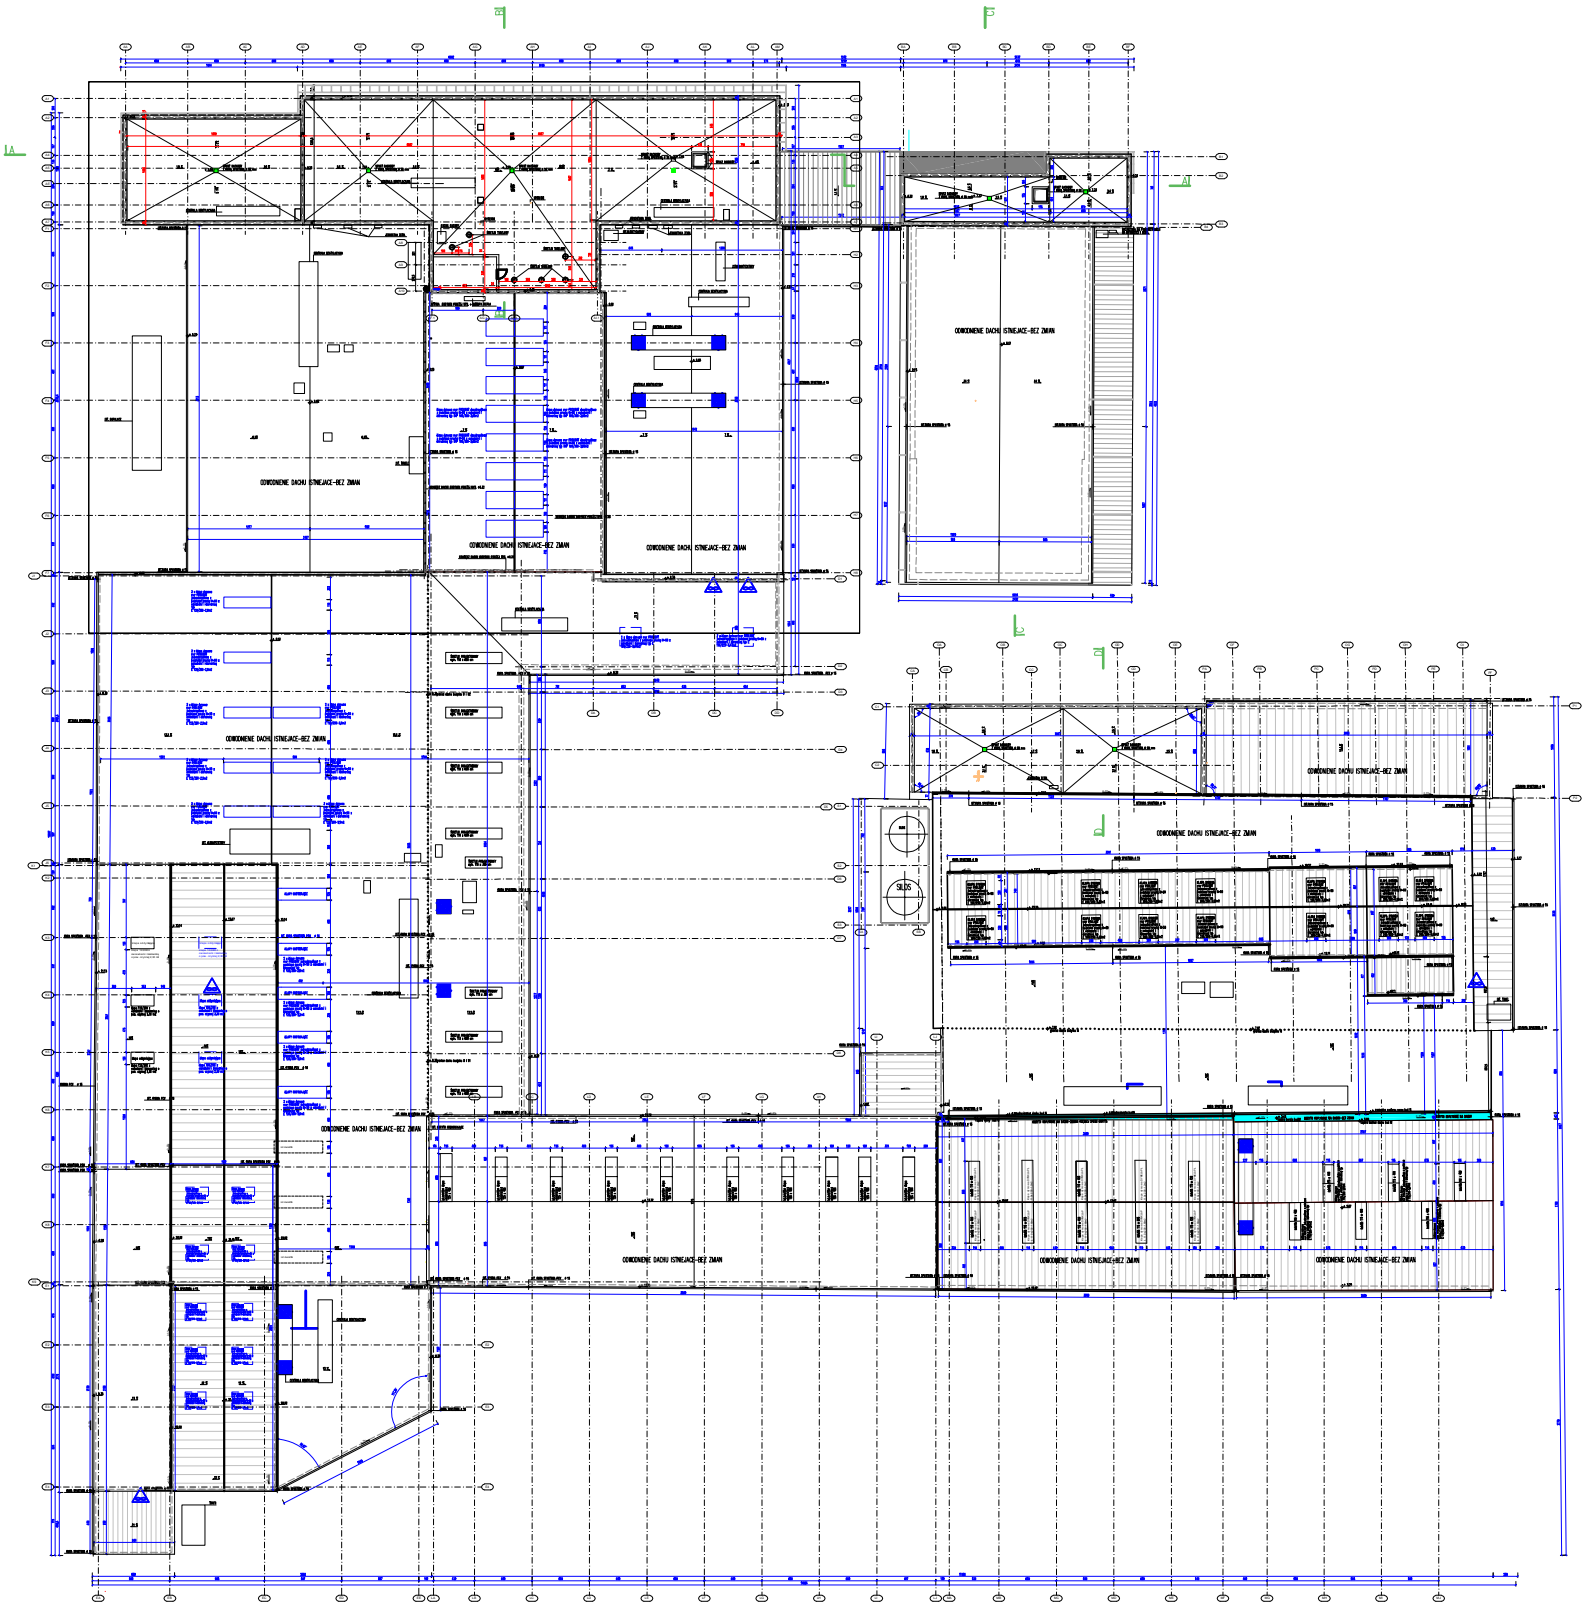
POMIESZCZENIE DACHU ISTNIEJĄCE-BEZ ZMIAN
SKLEP