


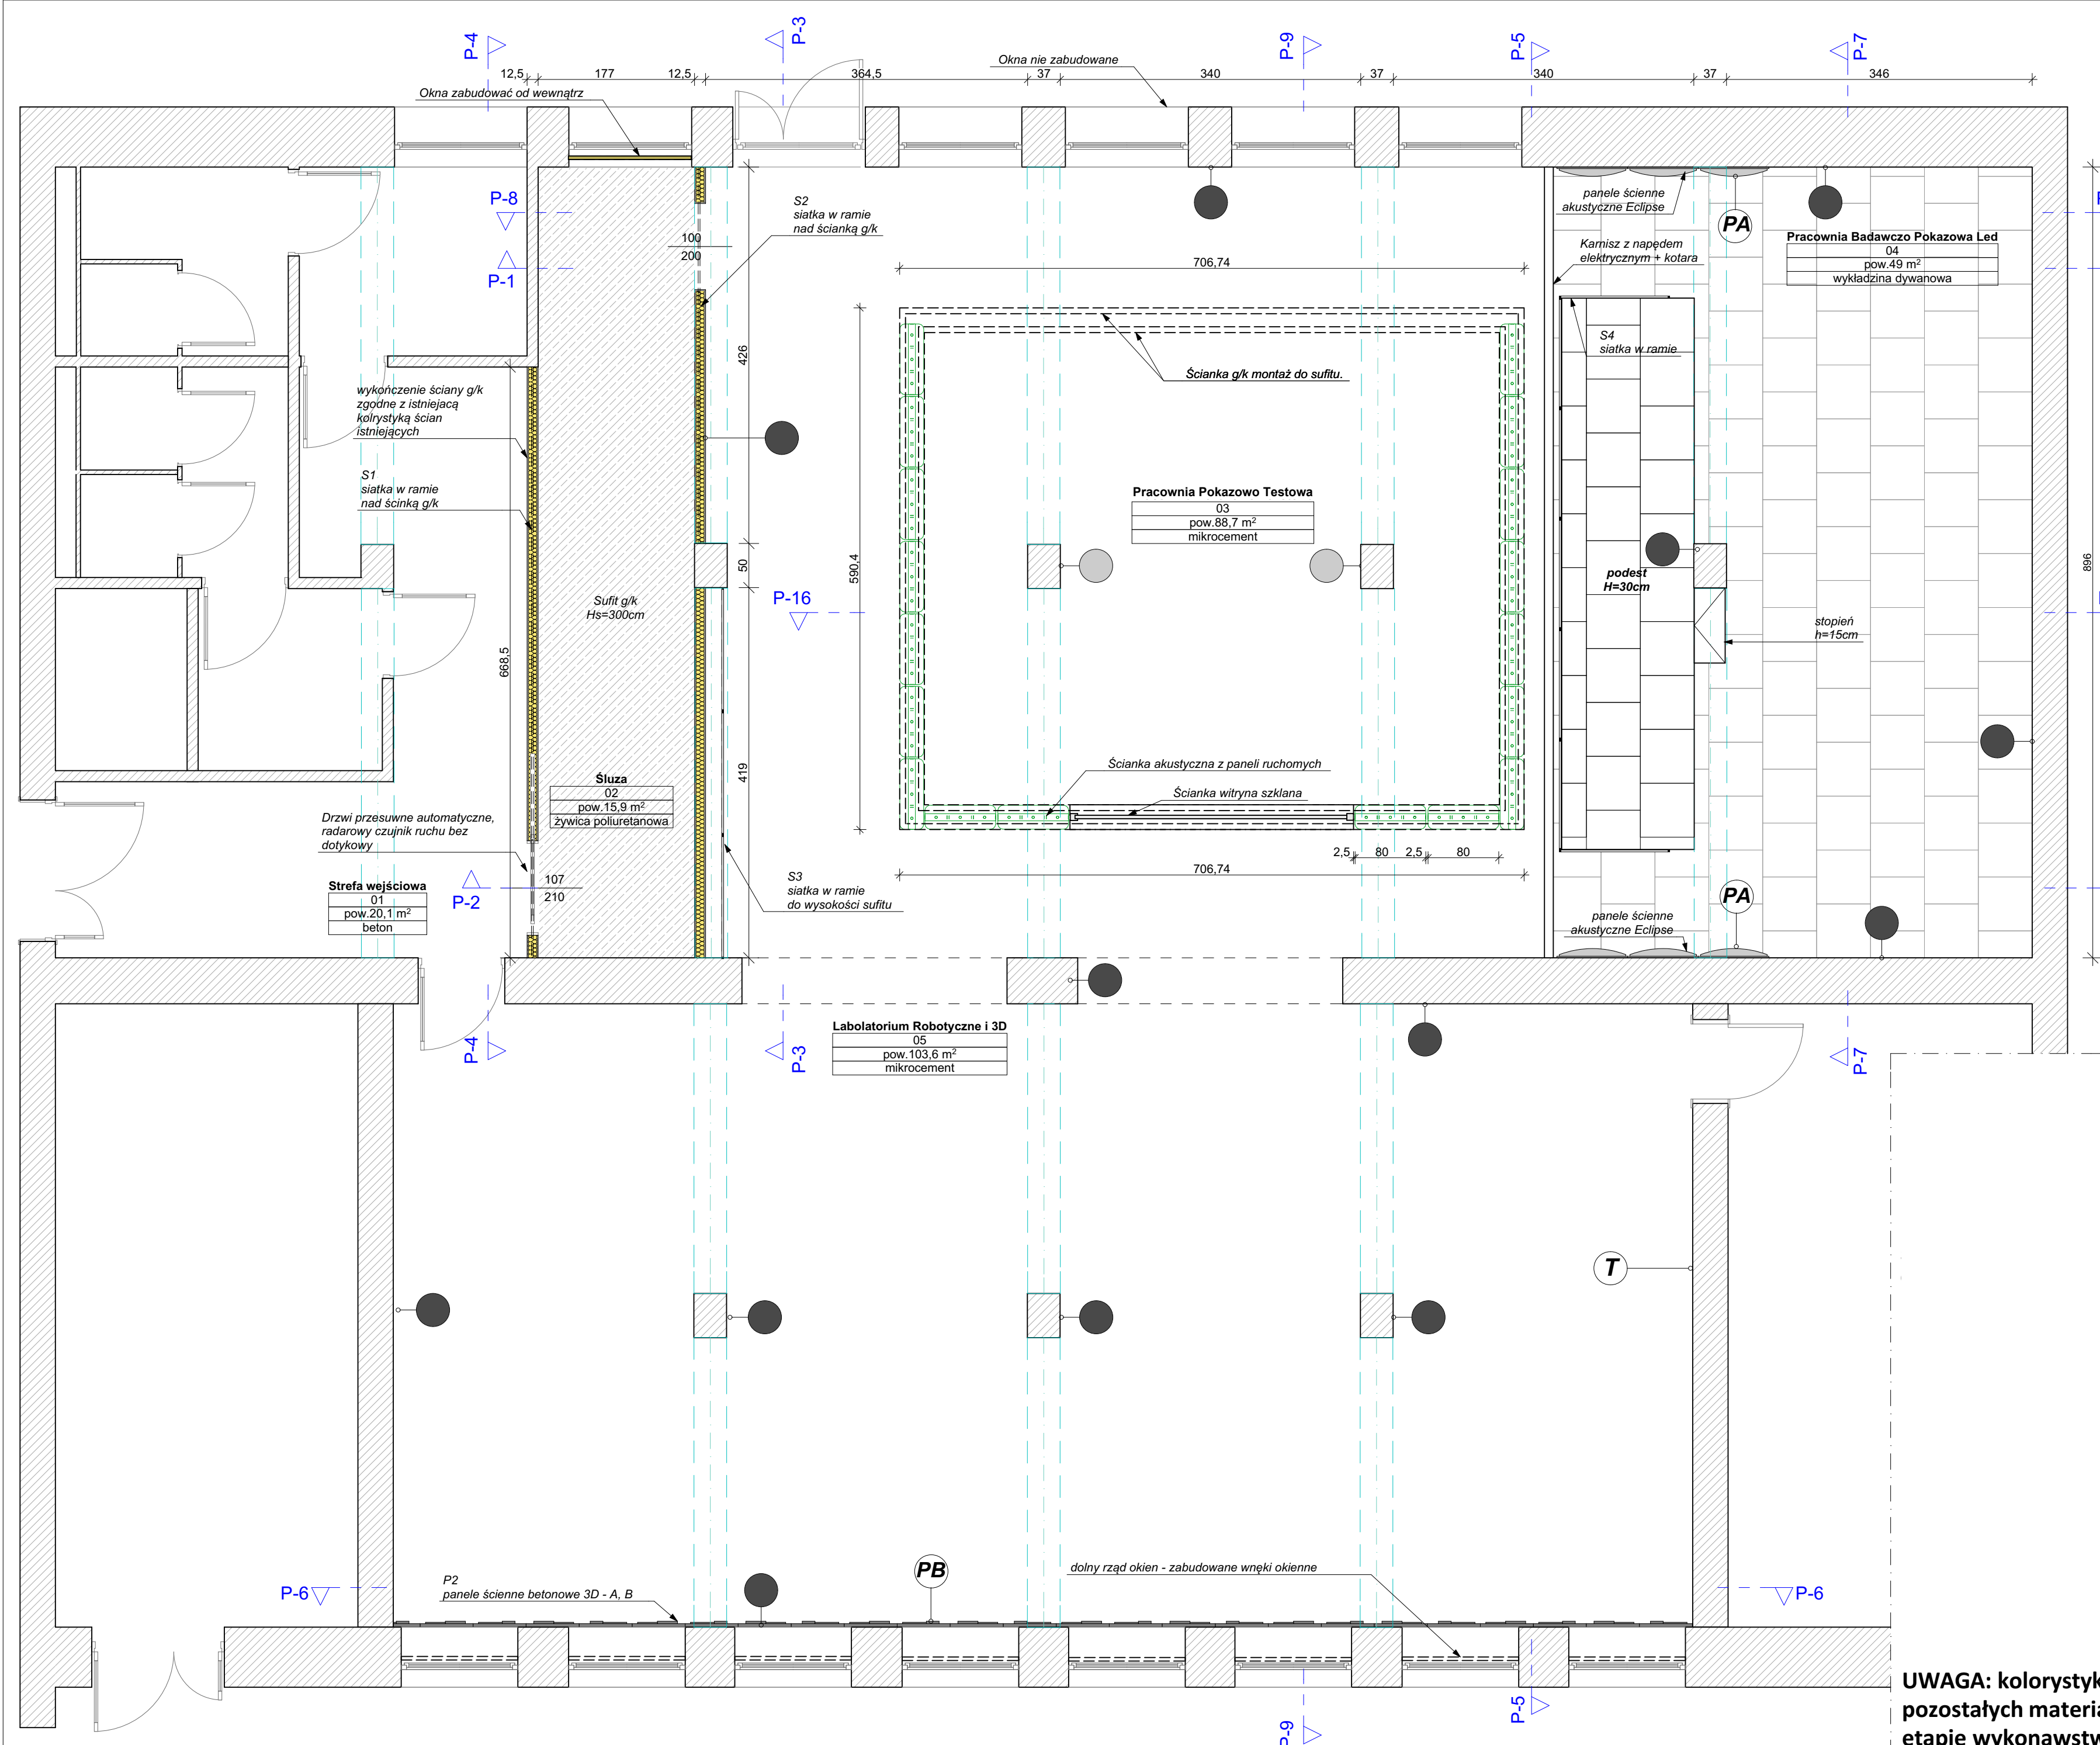

POSADZKA Z MIKROCEMENTU

Mikrocement - mieszanka żywic i cementu. Powłoka cementowa cienkowarstwowa, beższwowa. Kolor mikrocementu bardzo jasny popielaty. Projektowana grubość powłoki 4 mm, ostateczną grubość ustalić na miejscu z Wykonawcą. Powierzchnia projektowana: 209m²
Uwaga: w strefie Śluzy w posadzce należy zamontować linie LED wodoszczelne IP68

- MATERIAŁY WYKOŃCZENIOWE ŚCIAN**
- Beton architektoniczny w kolorze grafitowym
 - Beton architektoniczny w kolorze jasnym popielatym (dwa słupy w Pracowni Pokazowo-Testowej)
- KOLOR JASNY POPIELATY wg. SIGMA COATINGS PPG1010-2
- KOLOR GRAFITOWY wg. SIGMA COATINGS PPG1010-7

SUFITY
Sufity, podciąg, kanały wentylacyjne malowane farbą emulsyjną w kolorze grafitowym, t.j. kolor ścian.

LISTWA COKOŁOWA
Listwa przyścienna o wys. 7cm w kolorze srebrnym. Listwę dopasować do istniejącej listwy w strefie wejściowej.
Ilość - 84mb



SZANOWANY DOM
TRADYCJA PRZYRODA ENERGIA

Szanowany Dom sp. z o. o.
ul. Ogrodowa 5a
55-093 Kielczów
e-mail: aga.opiela@gmail.com
nr. telefonu 501 874 747

Inwestor
KRAJOWA AGENCJA INFORMACYJNA „INFO” SP. Z O. O.
ul. Artyleryjska 3K, 10-165 Olsztyn

PROJEKT ARANŻACJI WNETRZ POMIESZCZEŃ DYDAKTYCZNYCH I HOLU
ul. Artyleryjska 3K, 10-165 Olsztyn

Tytuł rysunku
RZUT Z GÓRY POSADZKI, ŚCIANKI, SUFITY

Opracowany przez
Agnieszka Opiela
projektant wnętrz

Data
10-02-2025

Skala rysunku
1:50

Nr arkusza
01

UWAGA: kolorystyka ścian, posadzki, pozostałych materiałów ustalana na etapie wykonawstwa

Uwaga: Wszystkie wymiary powinny być sprawdzone z natury. Projektant nie bierze odpowiedzialności za błędy powstałe w wyniku innych wymiarów rzeczywistych pomieszczeń.