


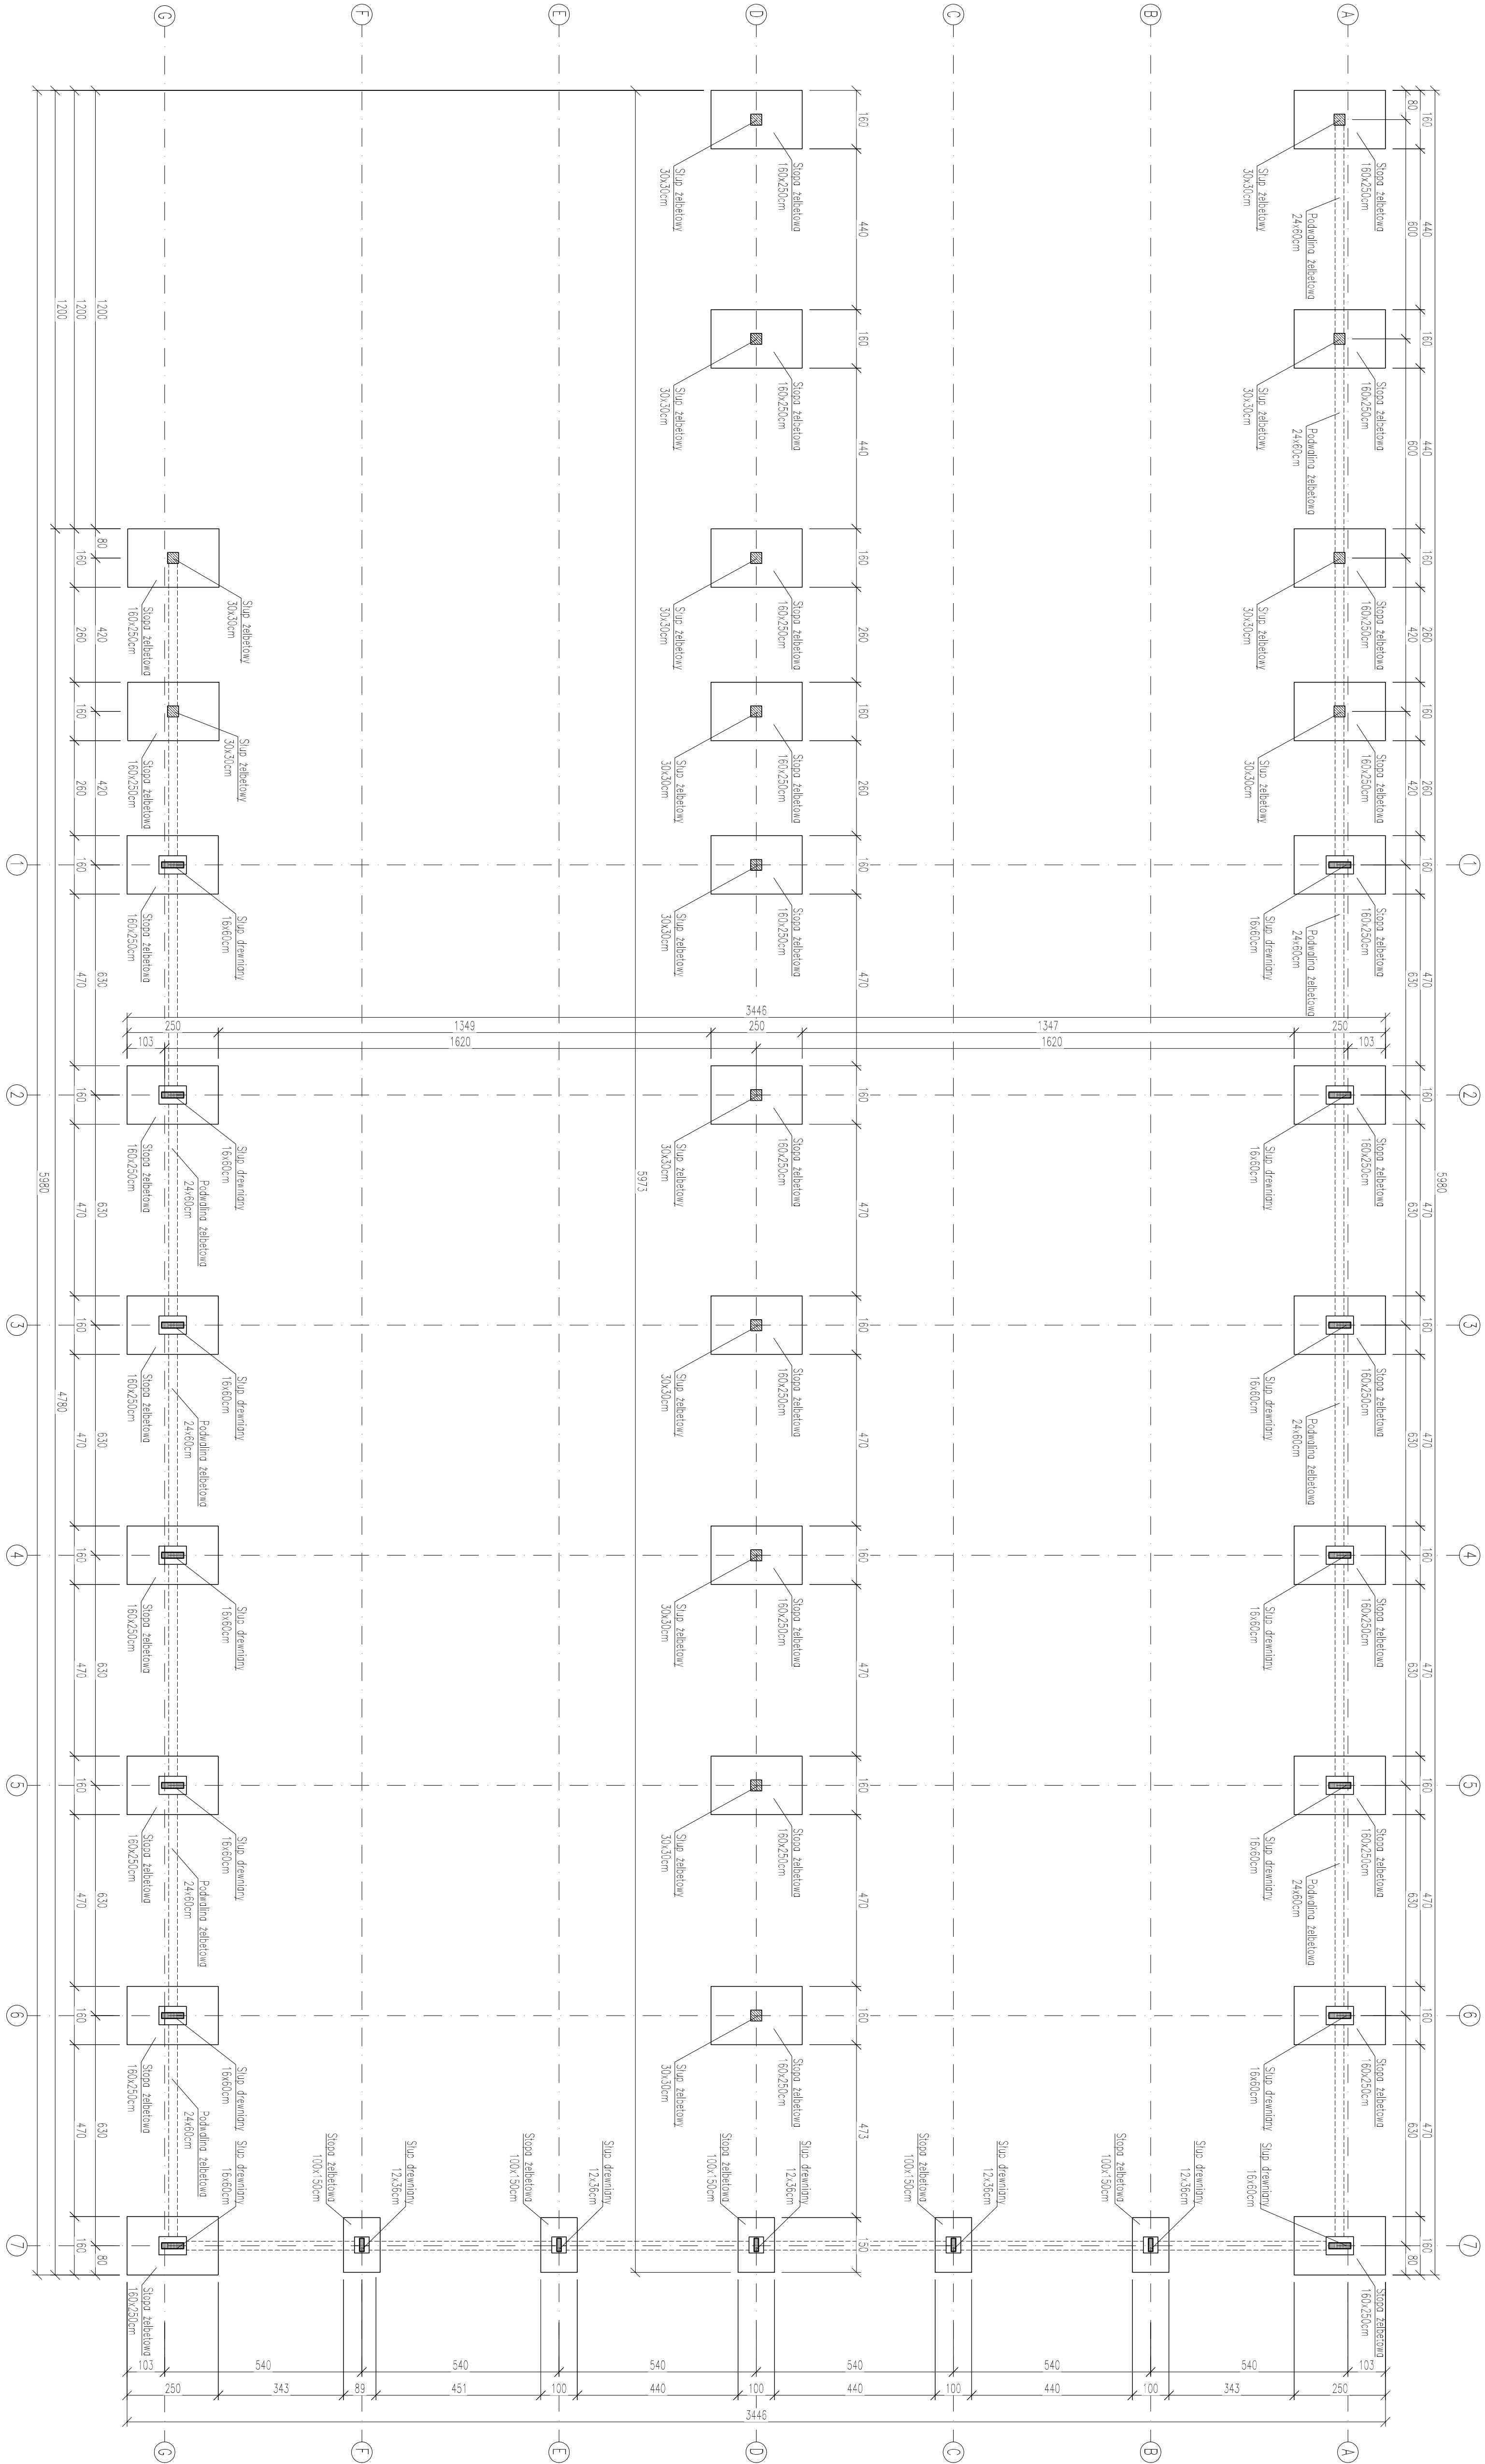



KONSBUD
KONSTRUKCJE DREWNO-KLĘJONE
PROJEKTOWANIE I WYKONANIE PRAC BUDOWLANYCH

KONSBUD
STOBNÓ 55A
72-002 Stobno

tel.: (091) 812 93 87
fax.: (091) 812 93 87
e-mail: info@konsbud.com
www.konsbud.com

PRAWA AUTORSKIE ZASTRZEŻONE
COPY RIGHTS RESERVED

Wszelkie prawa zastrzeżone. Wszelkie prawa zastrzeżone. Wszelkie prawa zastrzeżone.

Rzut konstrukcji fundamentów

INWESTYCJA: Hala produkcyjna z częścią socjalną oraz zagospodarowaniem terenu i inżynieria infrastruktury technicznej

ADRES: ul. 1025, 1025, 1025, 1025

PROJEKTOWAŁ: mgr inż. Michał Zięba ZP-012/17/18/01/17

SPRAWDZIŁ: mgr inż. Przemysław Zieliński ZP-012/17/18/01/17

OPROJEKTOWAŁ: mgr inż. Ewelina Góral

BRANŻA: KONSTRUKCJA

DATA: 08.2019

SKALA: 1:100

WERSJA: K01

UWAGI:
Klasa wytrzymałościowa elementów z drewna klejonego:
- słupów - C30c
- belki, żurzy - GL24h

Impregnowanie elementów drewnianych powierzonej - F030S

Słupowe elementy łącznikowe ze stali S235

Zabezpieczenie antykorozyjne elementów stalowych zapewnić poprzez cynkowanie opłukane lub galvanizację