


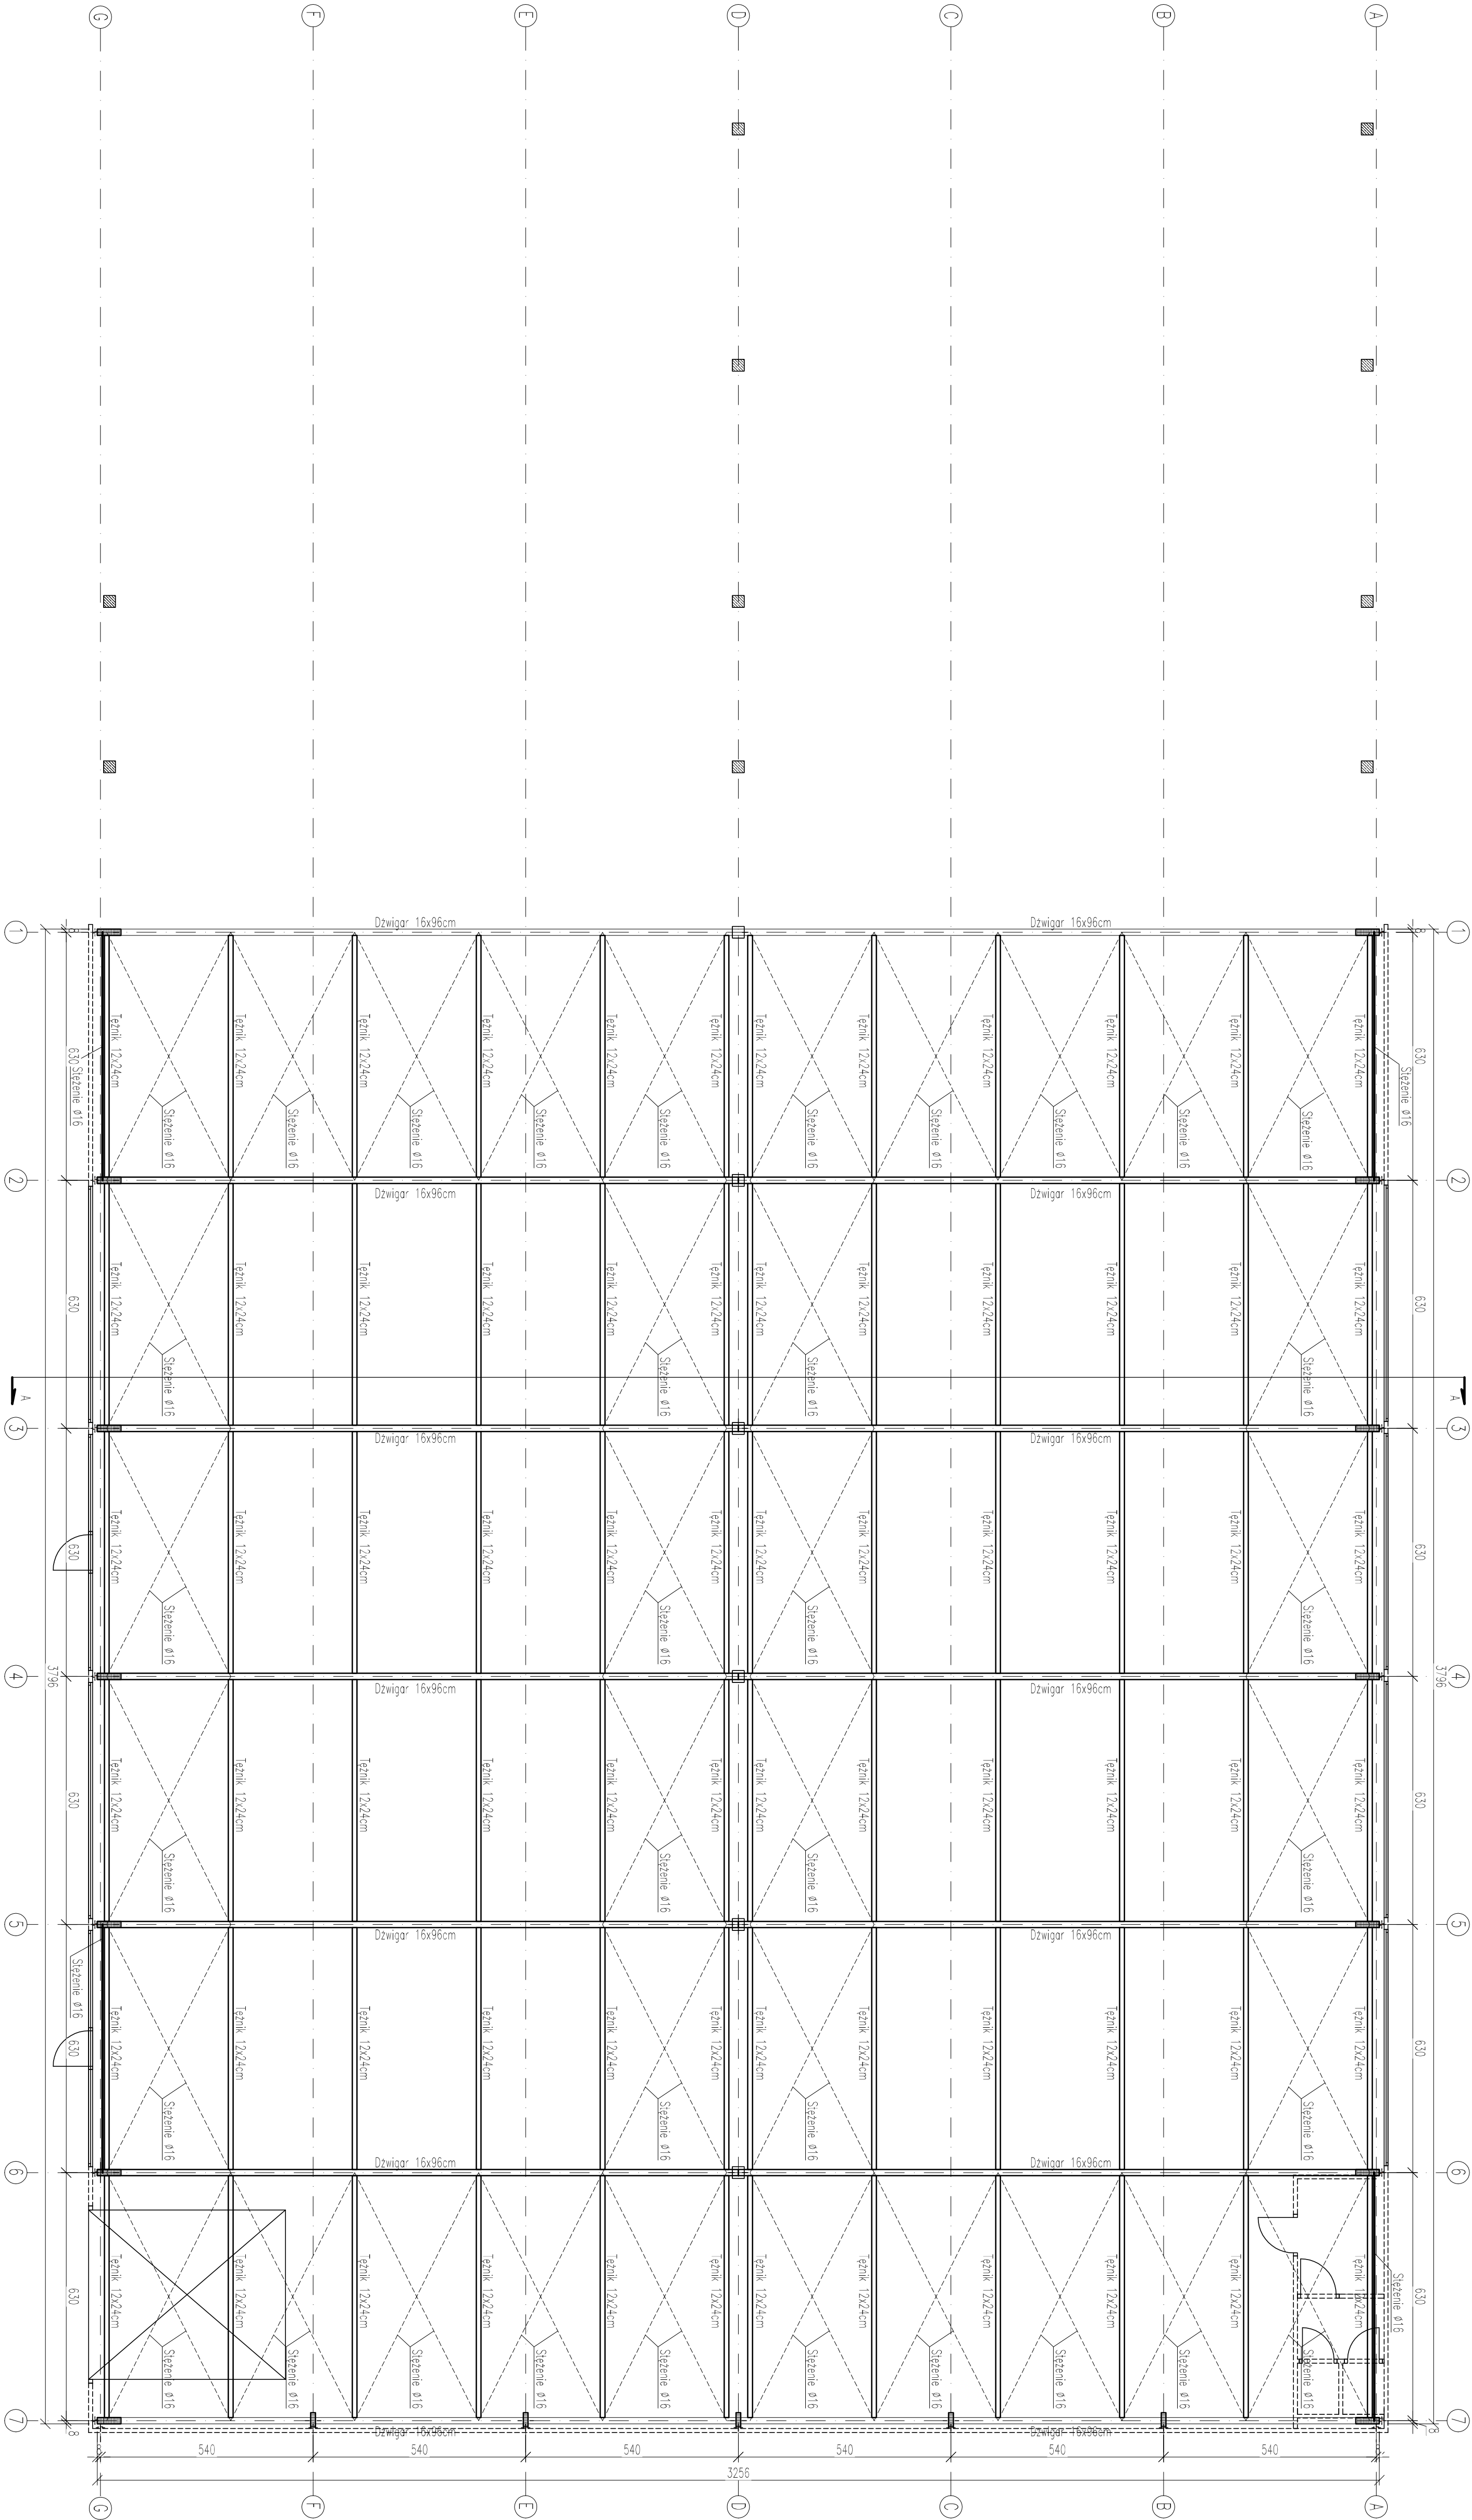

UWAGI:
Klasa wytrzymałości elementów z drewna lekkiego:
- dźwigiary - GL30c
- leżniaki, słupy - GL24h

Impregnować elementy drewnianych powierzchniowo - F030S

Słupce elewacyjne i poziome ze stali S235

Zabezpieczenie antykorozyjne elementów stalowych zgodnie z
ogólnymi opiniami lub specyfikacją



KONSBUD
KONSTRUKCJE DREWNO-KLEJONE
KONSTRUKCJE STALOWE I BETONOWE

KONSBUD
STOBNIO 55A
72-002 Stobno
tel.: (091) 812 93 87
fax.: (091) 812 93 87
e-mail: info@konsbud.com
www.konsbud.com

PRAWA AUTORSKIE ZASTRZEŻONE
COPY RIGHTS RESERVED


Rzut konstrukcji dachu

INWESTYCJA	Hala produkcyjna z częścią socjalną oraz zagospodarowaniem terenu i infrastrukturą techniczną		
ADRES	ul. 1023, 1025, 1026, 1027,307		