


RZUT I PIĘTRA
SKALA 1:50

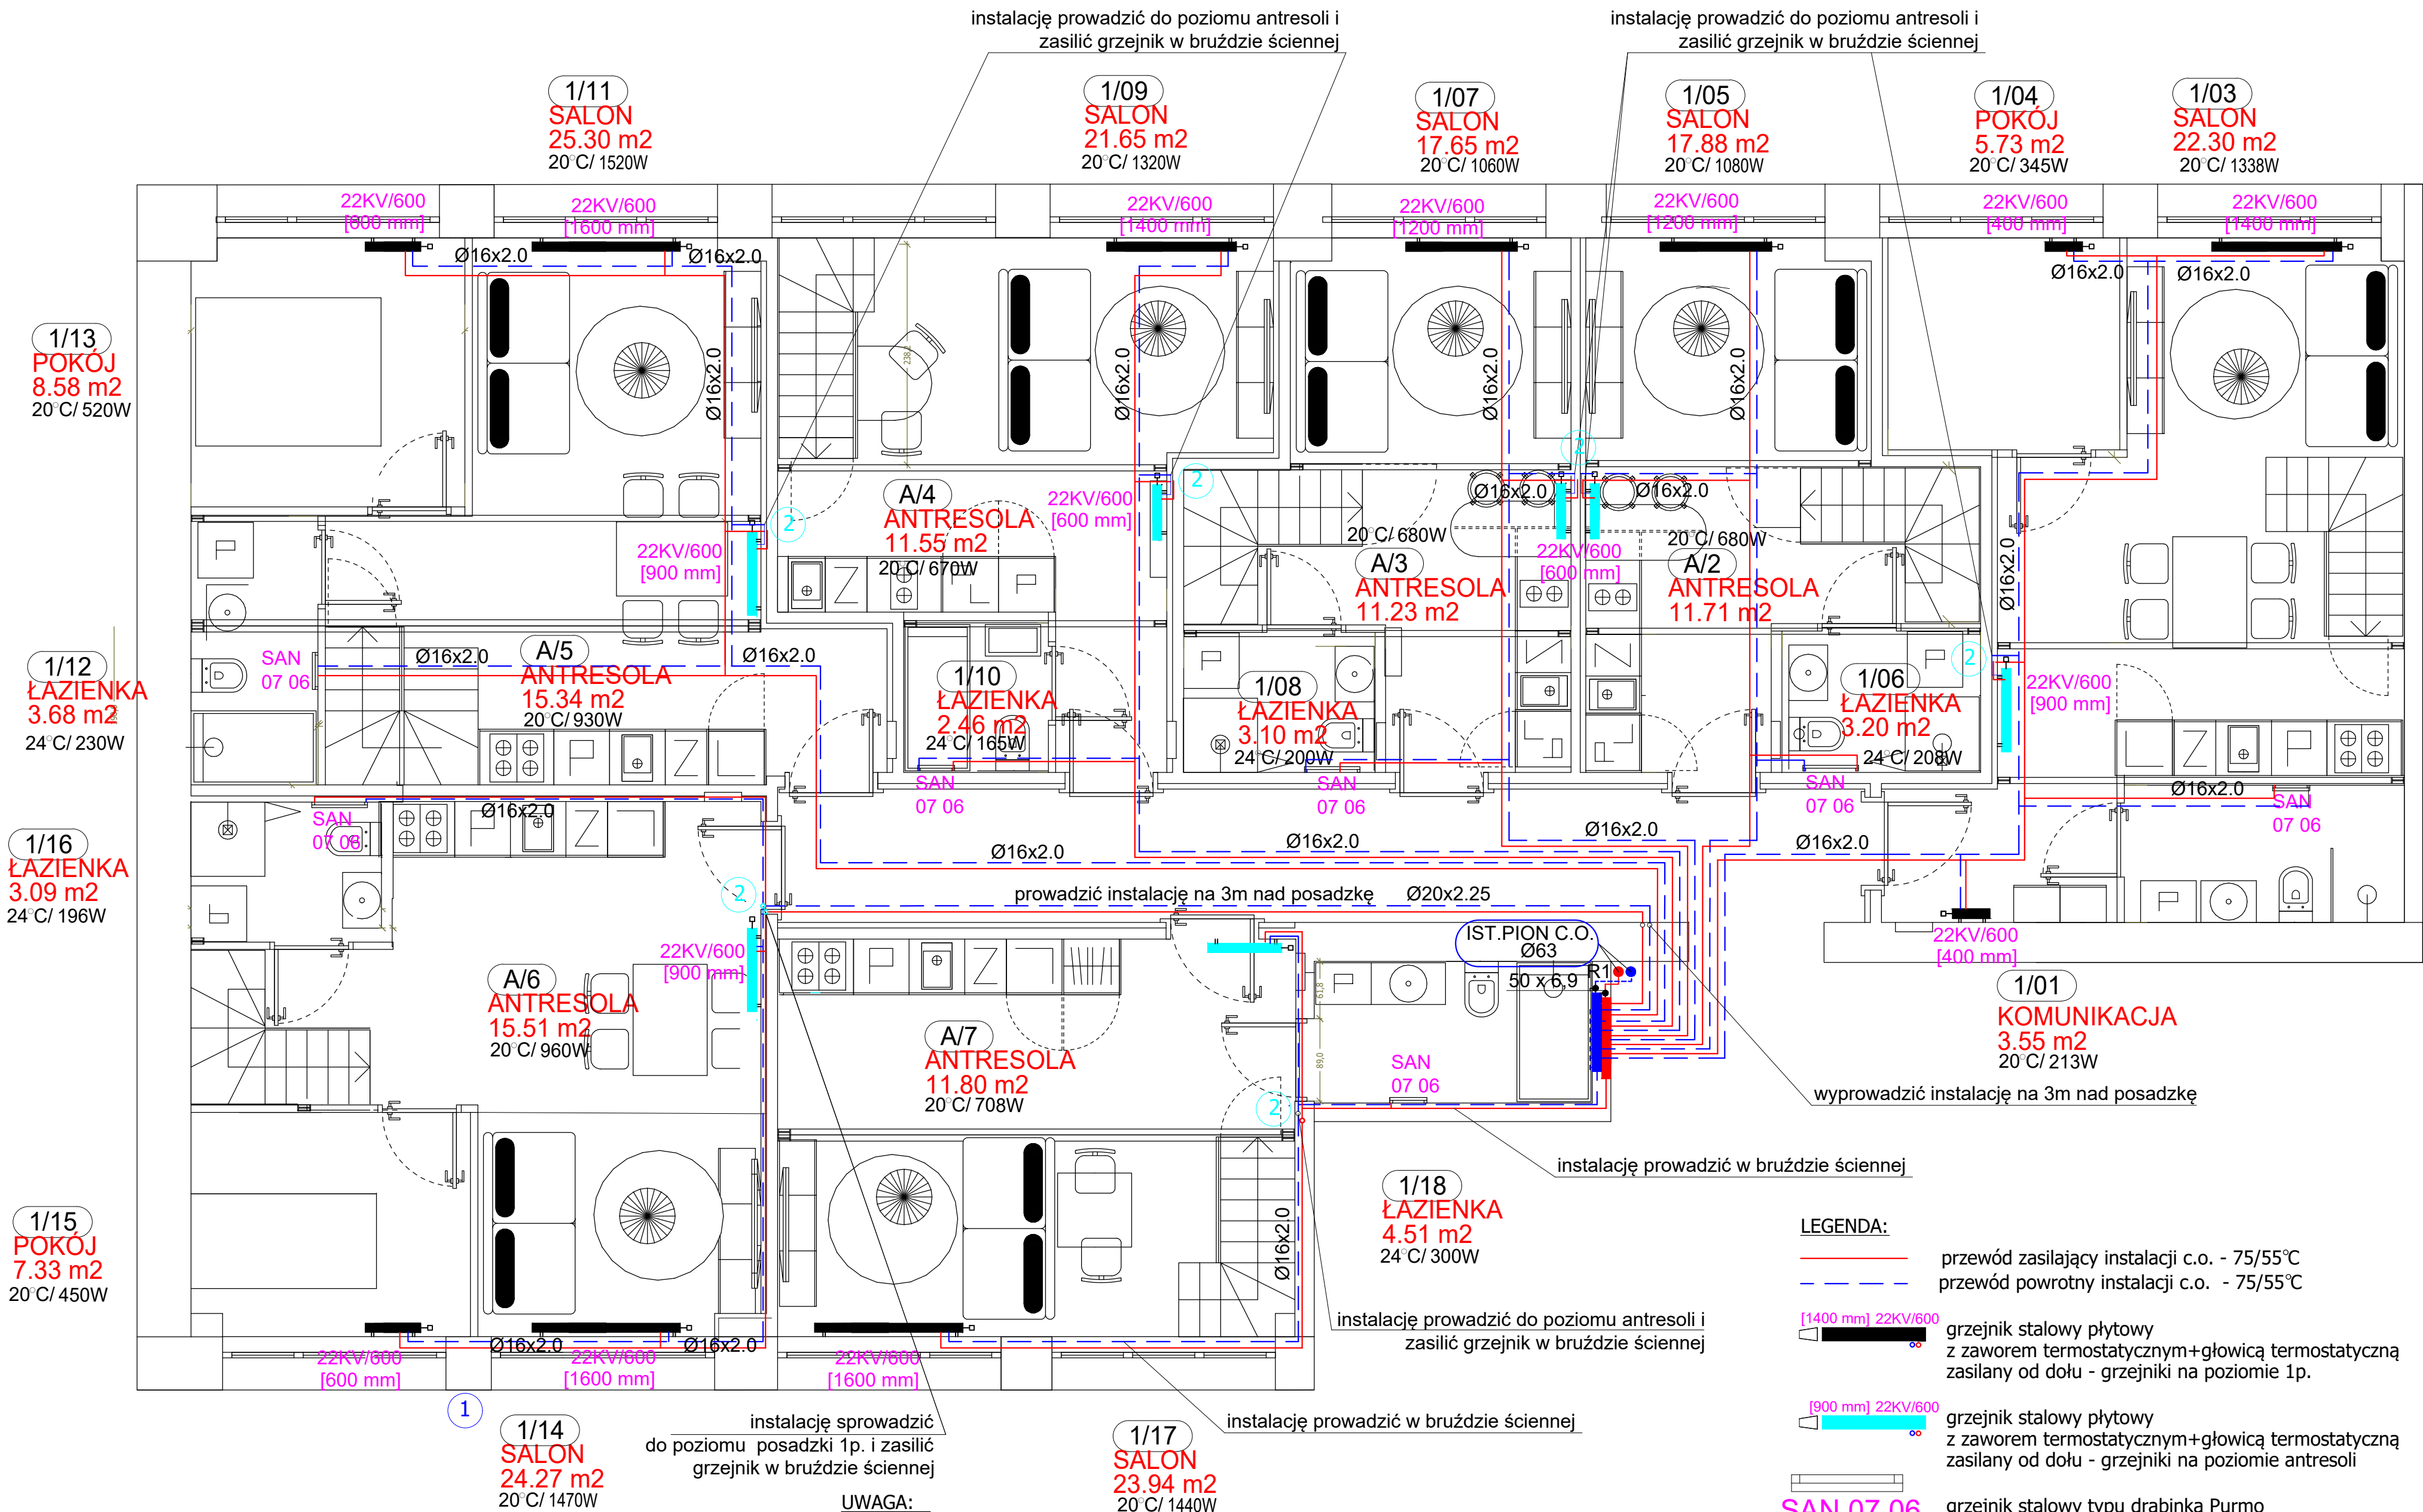

1/15
POKÓJ
7.33 m²
20°C / 450W

1/16
ŁAZIENKA
3.09 m²
24°C / 196W

1/12
ŁAZIENKA
3.68 m²
24°C / 230W

1/13
POKÓJ
8.58 m²
20°C / 520W

1/11
SALON
25.30 m²
20°C / 1520W

1/09
SALON
21.65 m²
20°C / 1320W

1/07
SALON
17.65 m²
20°C / 1060W

1/05
SALON
17.88 m²
20°C / 1080W

1/04
POKÓJ
5.73 m²
20°C / 345W

1/03
SALON
22.30 m²
20°C / 1338W

A/4
ANTRESOLA
11.55 m²
20°C / 670W

A/3
ANTRESOLA
11.23 m²
20°C / 680W

A/2
ANTRESOLA
11.71 m²
20°C / 680W

1/10
ŁAZIENKA
2.46 m²
24°C / 165W

1/08
ŁAZIENKA
3.10 m²
24°C / 209W

1/06
ŁAZIENKA
3.20 m²
24°C / 208W

A/5
ANTRESOLA
15.34 m²
20°C / 930W

A/6
ANTRESOLA
15.51 m²
20°C / 960W

A/7
ANTRESOLA
11.80 m²
20°C / 708W

1/18
ŁAZIENKA
4.51 m²
24°C / 300W

1/01
KOMUNIKACJA
3.55 m²
20°C / 213W

A/1
ANTRESOLA
14.72 m²
20°C / 900W

1/02
ŁAZIENKA
4.53 m²
24°C / 292W

LEGENDA:

- przewód zasilający instalacji c.o. - 75/55°C
- przewód powrotny instalacji c.o. - 75/55°C
- [1400 mm] 22KV/600 grzejnik stalowy płytowy z zaworem termostatycznym+głowicą termostatyczną zasilany od dołu - grzejniki na poziomie 1p.
- [900 mm] 22KV/600 grzejnik stalowy płytowy z zaworem termostatycznym+głowicą termostatyczną zasilany od dołu - grzejniki na poziomie antresoli
- SAN 07 06 grzejnik stalowy typu drabinka Purmo

- 1 ○ ○ instalację sprowadzić do poziomu posadzki 1p. i zasilić grzejniki w bruździe ściennej
- 2 ○ ○ instalację sprowadzić do poziomu posadzki antresoli i zasilić grzejniki w bruździe ściennej

R1 - rozdzielacz 7-obwodowy ogrzewania grzejnikowego z zaworami odcinającymi

instalację sprowadzić do poziomu posadzki 1p. i zasilić grzejnik w bruździe ściennej

instalację prowadzić w bruździe ściennej

instalację prowadzić do poziomu antresoli i zasilić grzejnik w bruździe ściennej

wyprowadzić instalację na 3m nad posadzkę

prorowadzić instalację na 3m nad posadzkę

instalację prowadzić do poziomu antresoli i zasilić grzejnik w bruździe ściennej

instalację prowadzić do poziomu antresoli i zasilić grzejnik w bruździe ściennej

UWAGA:

- 1.Instalację do grzejników do lokalu A/6 należy prowadzić w przestrzeni sufitu podwieszanego na wysokości 3.0m następnie sprowadzić instalację do poziomu 1p i zasilić grzejniki w bruździe ściennej.
- 2.Instalację do grzejników lokalu A/7 należy prowadzić w bruździe ściennej a następnie doprowadzić instalację na poziom antresoli i podłączyć grzejnik.
- 3.Instalację do grzejników lokalu A/1-a/5 należy prowadzić pod stropem 1p.i zasilić grzejniki następnie doprowadzić instalację na poziom antresoli w bruździe ściennej i podłączyć grzejnik.
- 4.Instalację wykonać z rur pex systemu KAN.
- 5.Projektowany rozdzielacz włączyć do licznika ciepła - w/g odrębnego opracowania.
- 6.Wszystkie głowice muszą mieć możliwość zdalnego sterowania .

PRACOWNIA PROJEKTOWA SANICAD
mgr inż. Kamila Dyjas
ul. Franciszkańska 18 75-234 Koszalin
sanica@wp.pl NIP 669 234 99 04

SANICAD

OBIEKT:
Budynek mieszkalno-usługowy

INWESTOR:
AW Projekt Sp.z o.o.
78-642 Strączno 108

ADRES:
SINOGAL Wałcz 78-400 ul. Kościuszki 4A

TYTUŁ RYSUNKU:
Wewnętrzna instalacja c.o. - rzut 1p.

FUNKCJA:	PROJEKTOWAŁA:	SPRAWDZIŁ:	NR.RYS.:
IMIE I NAZWISKO: mgr inż.Kamila Dyjas			S1
NR.UPR.:	ZAP/0092/POOS/09		
DATA: 02.2025	PODPIS:		SKALA: 1:50