


Budynek magazynowy
rzut przyziemia

	nazwa pom.	pow.uz.	wysokość
1	magazyn	81,44 m2	H=5,70 m
2	magazyn	161,12 m2	H=5,70m
3	magazyn	161,15 m2	H=5,7m
4	magazyn	79,15 m2	H=5,7m
5	magazyn	158,35 m2	H=5,7m
6	magazyn	81,45 m2	H=5,7m
razem 722,66 m2			

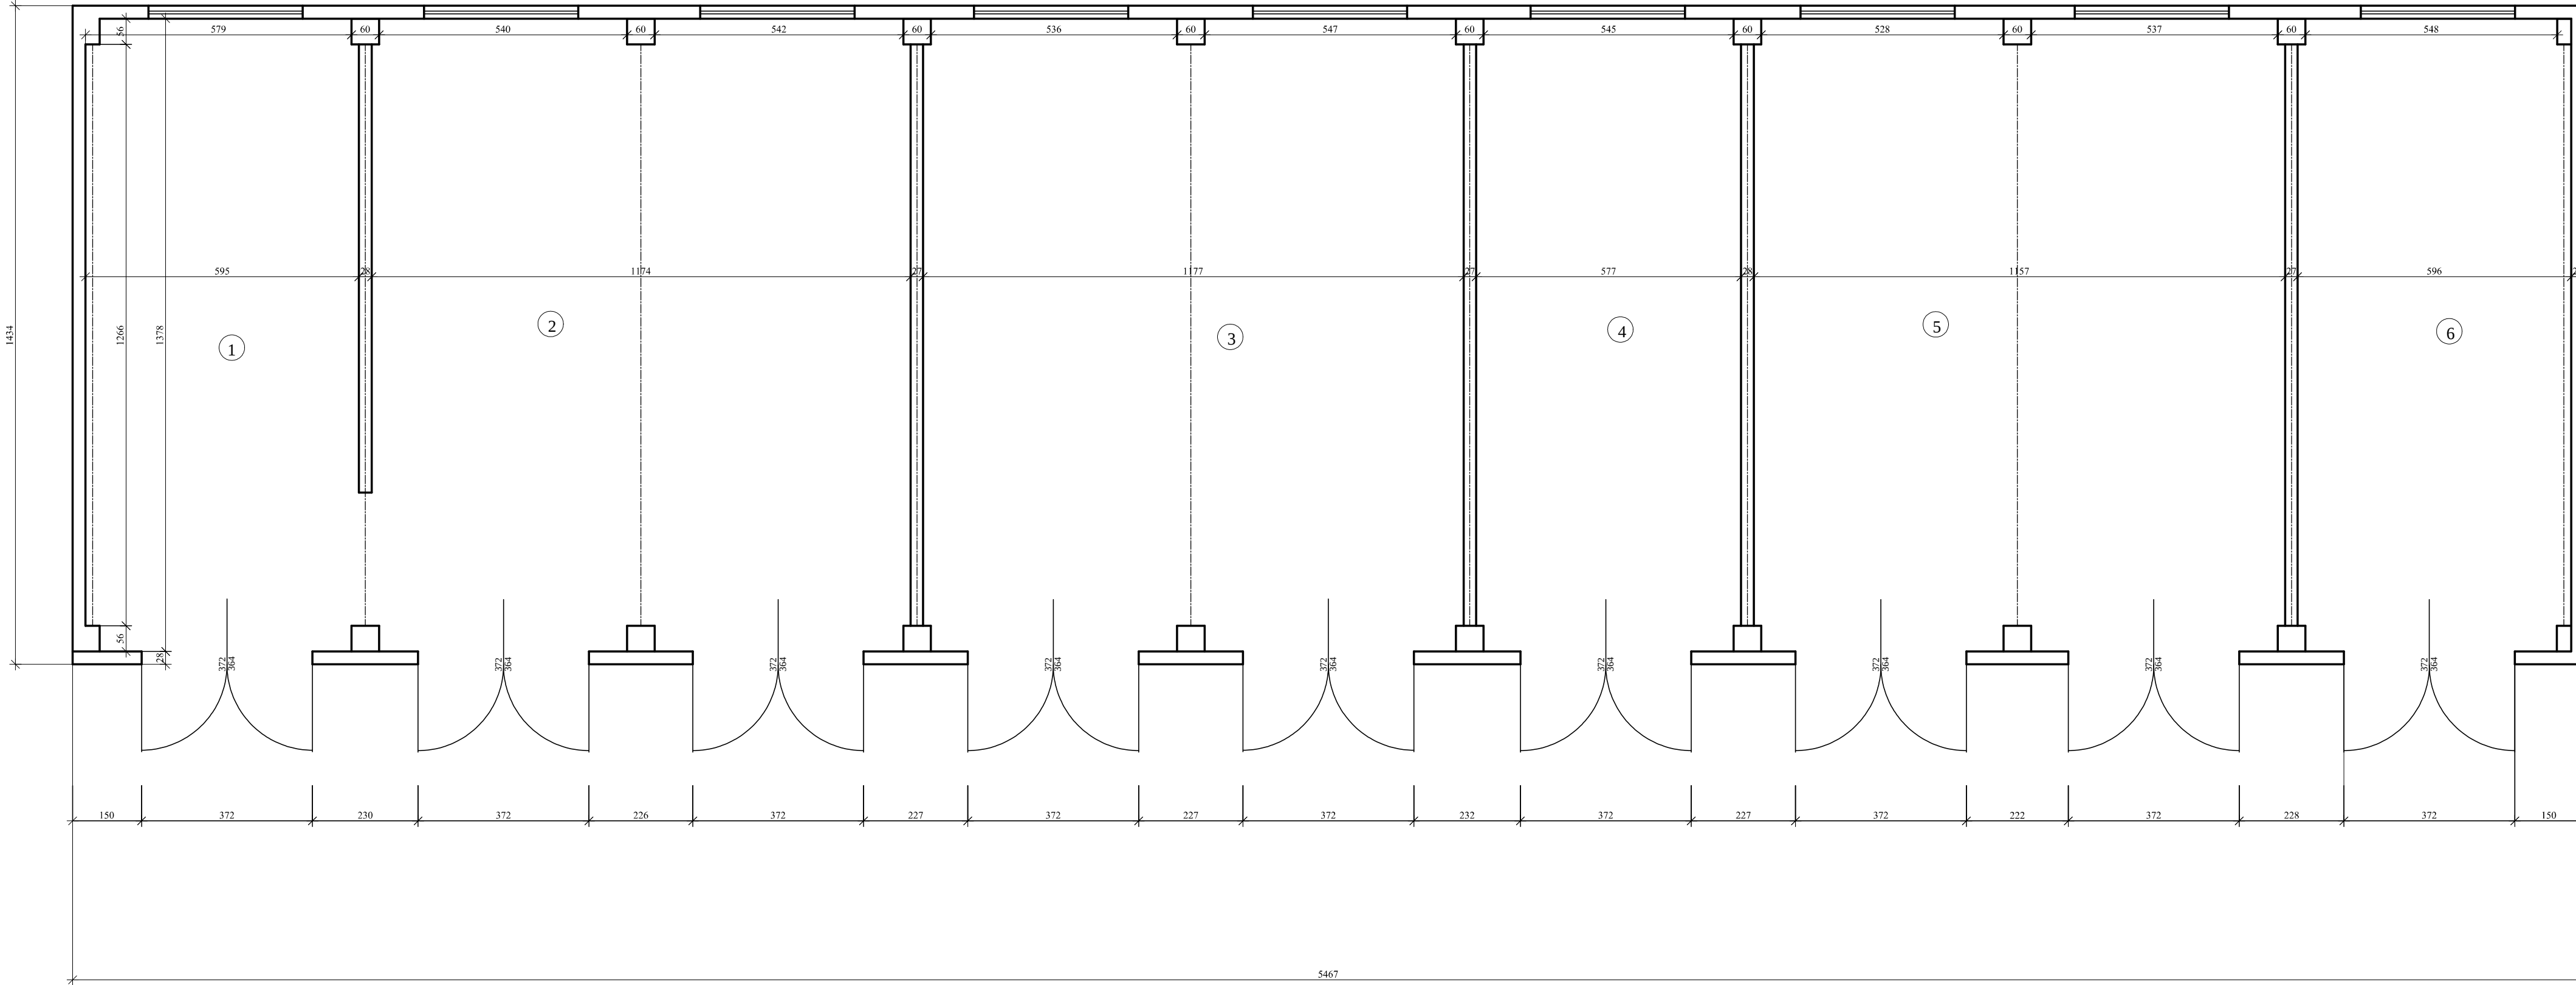

Tytuł rysunku : Rzut przyziemia		skala 1:100	
Temat : Inwentaryzacja budynku magazynowego PUS Kwidzyn		data: .07.2024	
Lokalizacja :Kwidzyn, ul. Wiślana 2		wykonał Janusz Barganowski upr. bud 1994/EL/94	