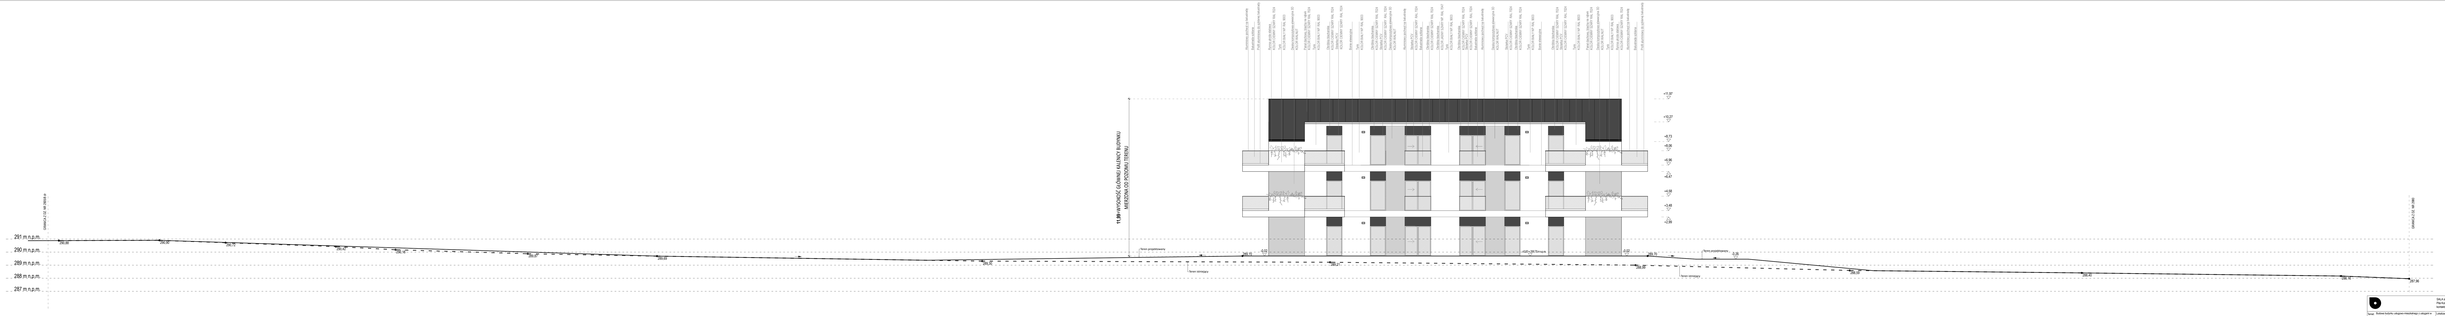
291 m n.p.m.
290 m n.p.m.
289 m n.p.m.
288 m n.p.m.
287 m n.p.m.
OGRANICZENIE WYSOKOŚCI
OGRANICZENIE WYSOKOŚCI
TYLKO WYSOKOŚĆ GÓRNEJ KRAWĘDZI ELEWACJI
NIEPRZEKRACZAJĄCA 290m
Teren projektowany
Teren istniejący
+0,20
+0,20
+0,13
+0,08
+0,08
+0,08