


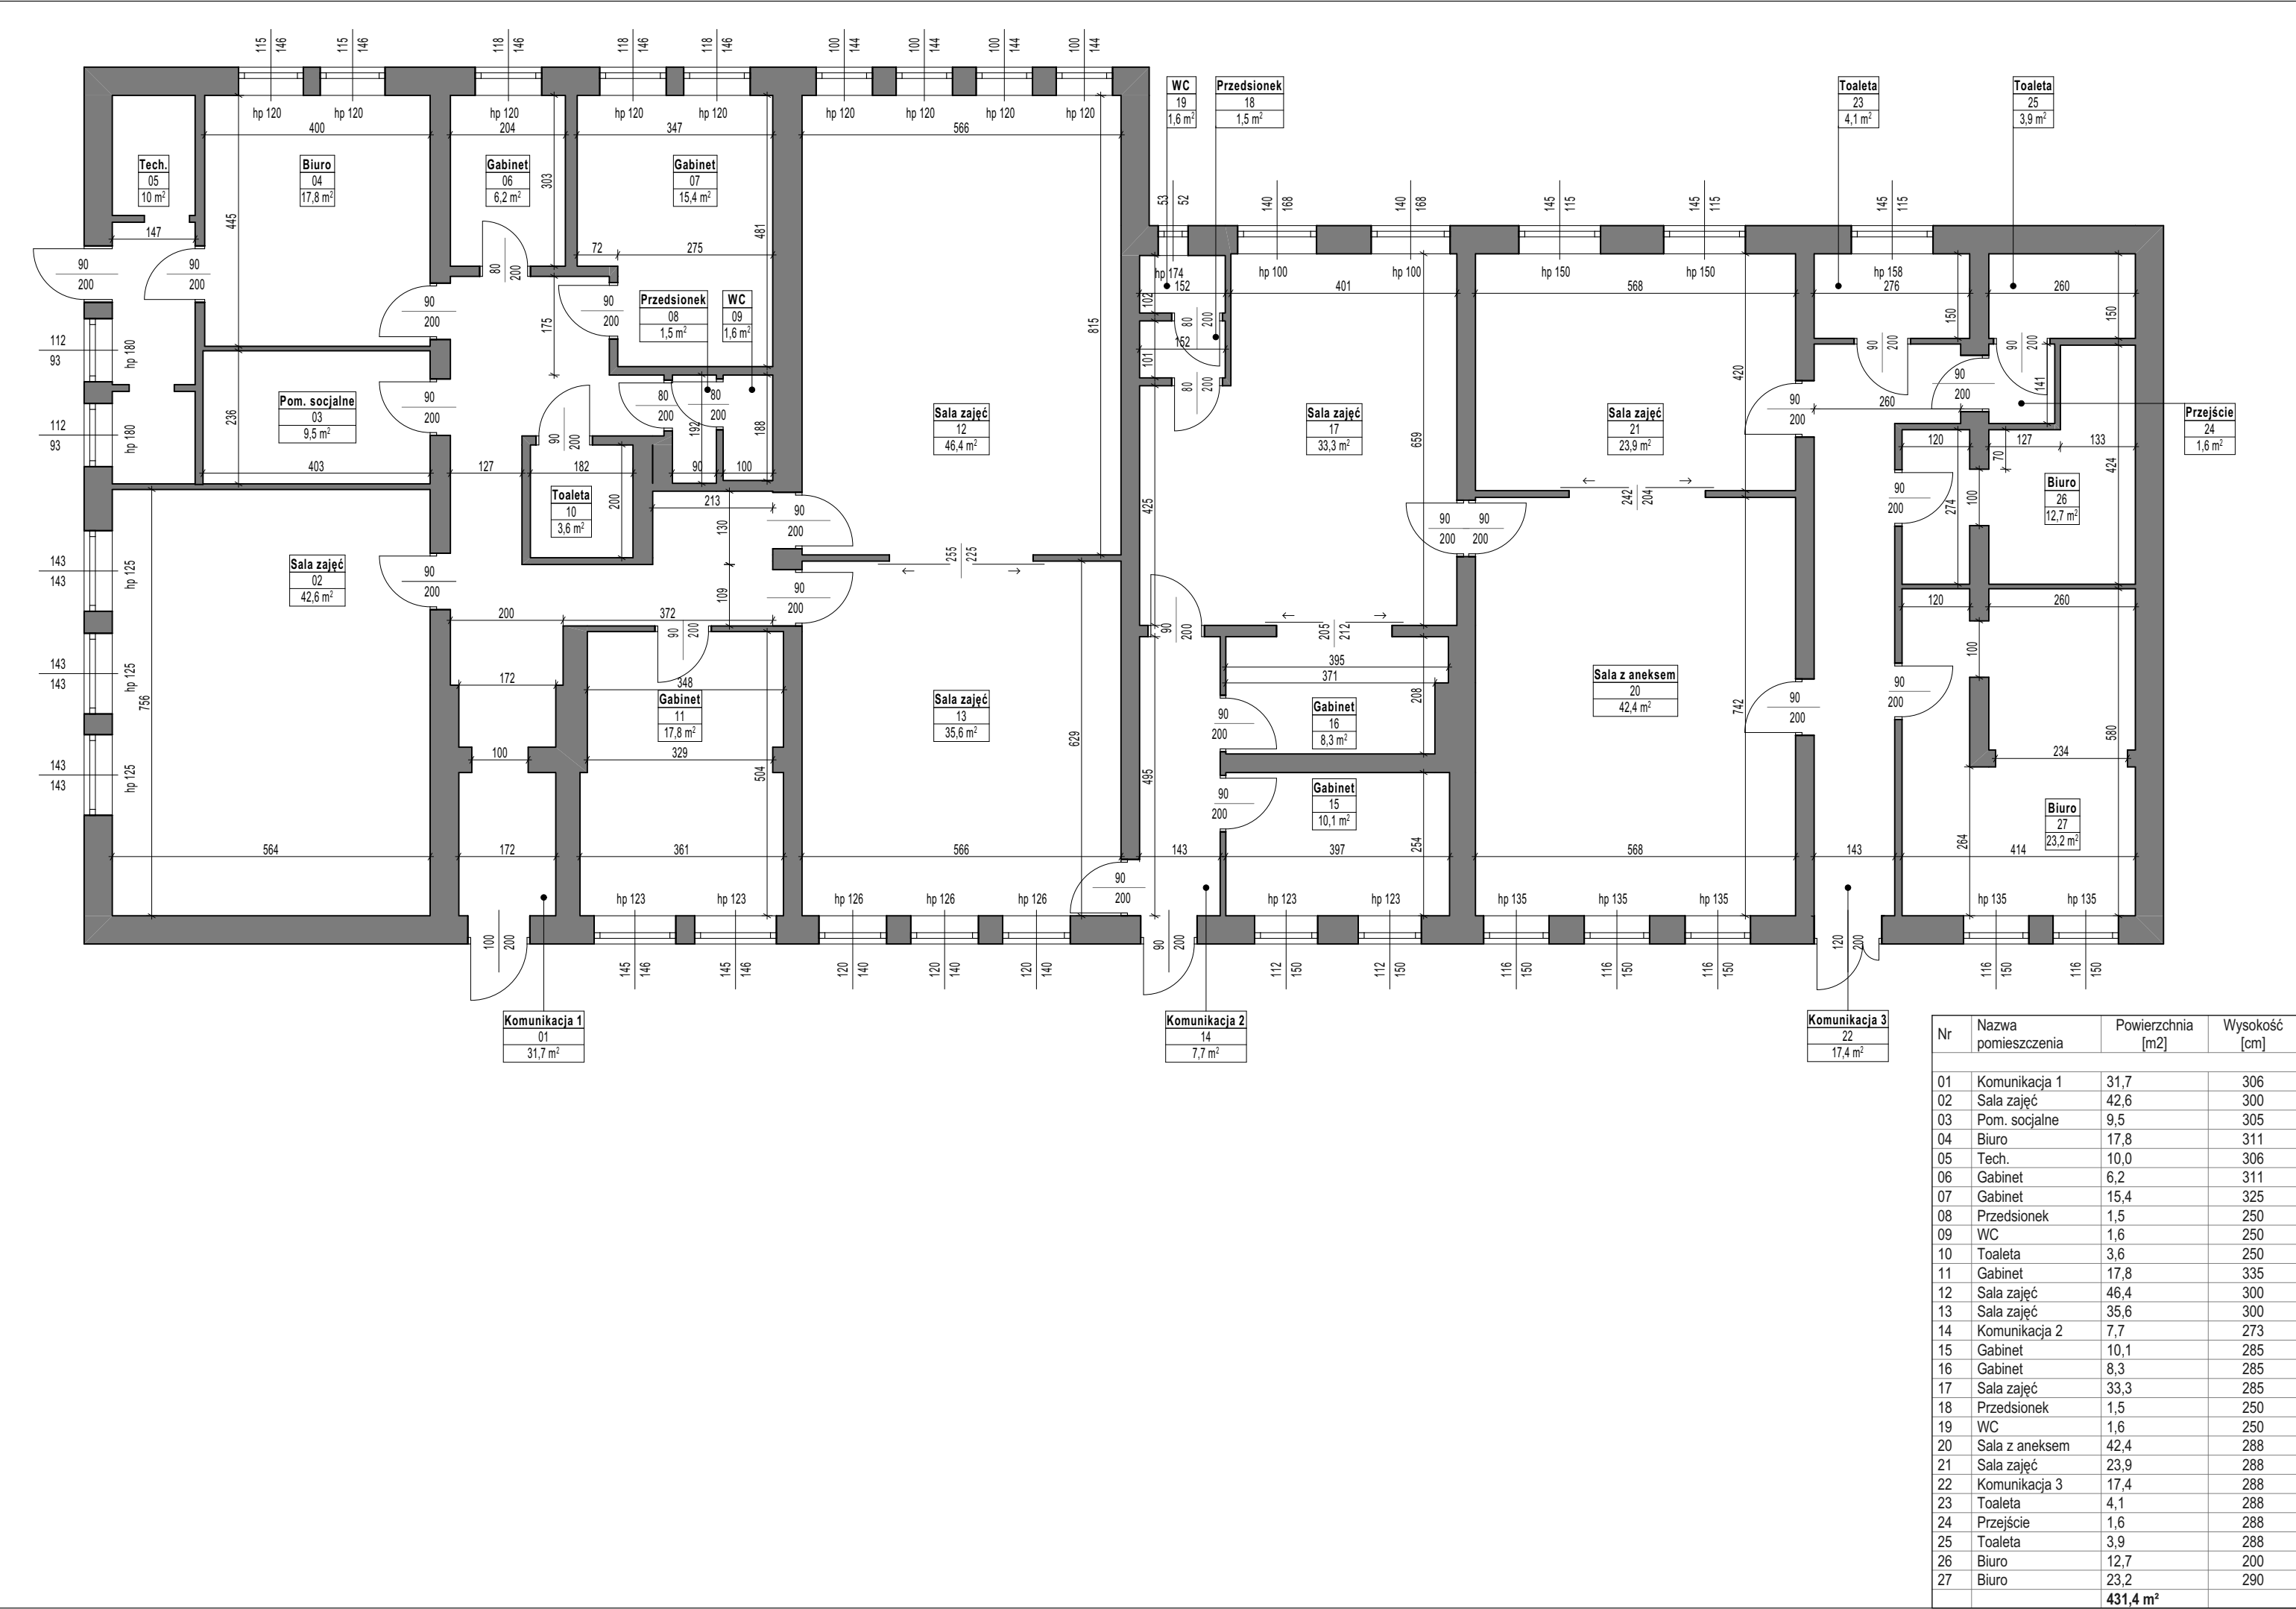

Nr	Nazwa pomieszczenia	Powierzchnia [m2]	Wysokość [cm]
01	Komunikacja 1	31,7	306
02	Sala zajęć	42,6	300
03	Pom. socjalne	9,5	305
04	Biuro	17,8	311
05	Tech.	10,0	306
06	Gabinet	6,2	311
07	Gabinet	15,4	325
08	Przedsiónek	1,5	250
09	WC	1,6	250
10	Toaleta	3,6	250
11	Gabinet	17,8	335
12	Sala zajęć	46,4	300
13	Sala zajęć	35,6	300
14	Komunikacja 2	7,7	273
15	Gabinet	10,1	285
16	Gabinet	8,3	285
17	Sala zajęć	33,3	285
18	Przedsiónek	1,5	250
19	WC	1,6	250
20	Sala z aneksem	42,4	288
21	Sala zajęć	23,9	288
22	Komunikacja 3	17,4	288
23	Toaleta	4,1	288
24	Przejście	1,6	288
25	Toaleta	3,9	288
26	Biuro	12,7	200
27	Biuro	23,2	290
		431,4 m²	