


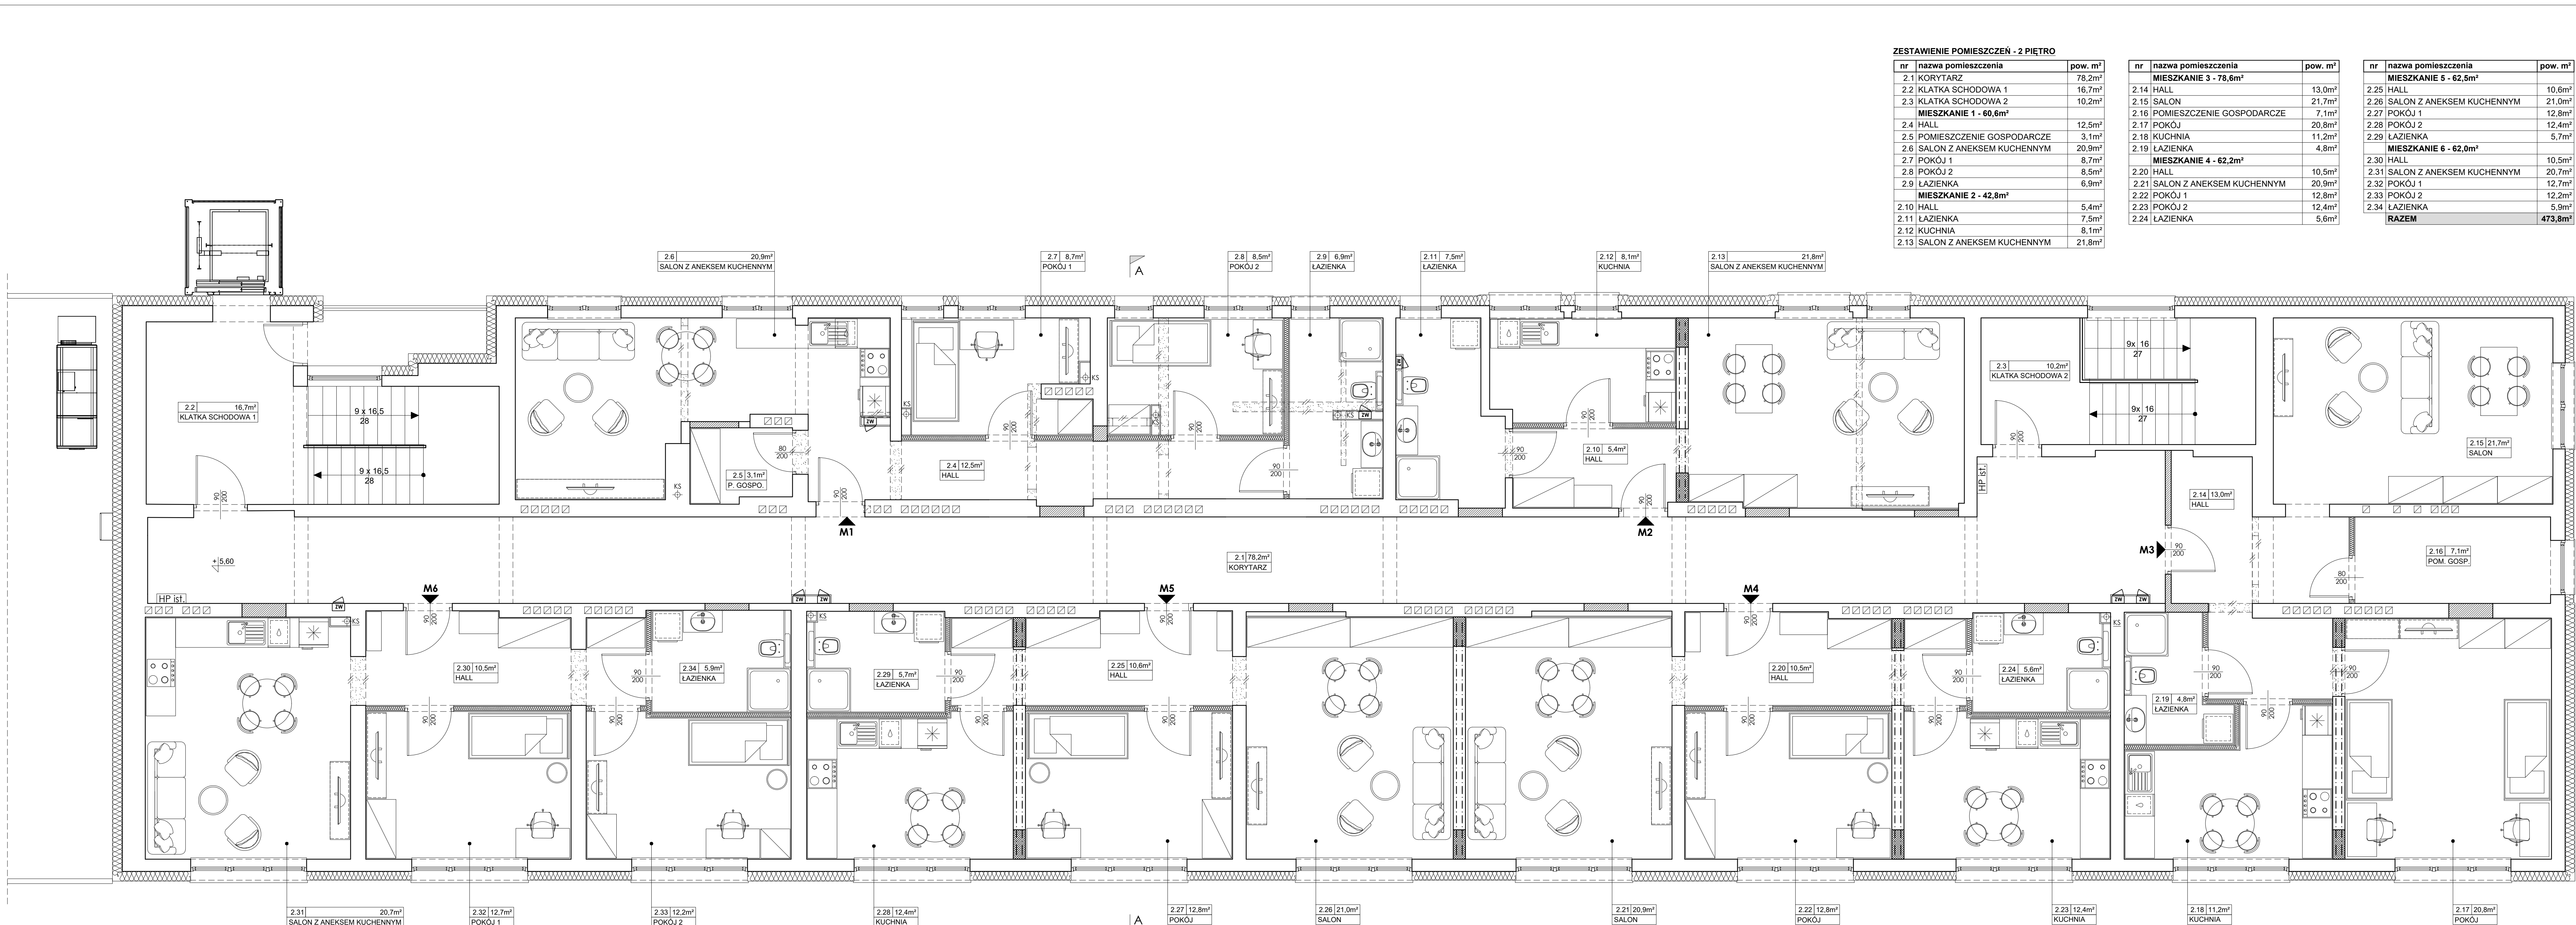

ZESTAWIENIE POMIESZCZEŃ - 2 PIĘTRO

nr	nazwa pomieszczenia	pow. m²
2.1	KORYTARZ	78.2m²
2.2	KLATKA SCHODOWA 1	16.7m²
2.3	KLATKA SCHODOWA 2	10.2m²
MIESZKANIE 1 - 60,6m²		
2.4	HALL	12.5m²
2.5	POMIESZCZENIE GOSPODARCZE	3.1m²
2.6	SALON Z ANEKSEM KUCHENNYM	20.9m²
2.7	POKÓJ 1	8.7m²
2.8	POKÓJ 2	8.5m²
2.9	ŁAZIENKA	6.9m²
MIESZKANIE 2 - 42,8m²		
2.10	HALL	5.4m²
2.11	ŁAZIENKA	7.5m²
2.12	KUCHNIA	8.1m²
2.13	SALON Z ANEKSEM KUCHENNYM	21.8m²

nr	nazwa pomieszczenia	pow. m²
MIESZKANIE 3 - 78,6m²		
2.14	HALL	13.0m²
2.15	SALON	21.7m²
2.16	POMIESZCZENIE GOSPODARCZE	7.1m²
2.17	POKÓJ	20.8m²
2.18	KUCHNIA	11.2m²
2.19	ŁAZIENKA	4.8m²
MIESZKANIE 4 - 62,2m²		
2.20	HALL	10.5m²
2.21	SALON Z ANEKSEM KUCHENNYM	20.9m²
2.22	POKÓJ 1	12.8m²
2.23	POKÓJ 2	12.4m²
2.24	ŁAZIENKA	5.9m²

nr	nazwa pomieszczenia	pow. m²
MIESZKANIE 5 - 62,5m²		
2.25	HALL	10.6m²
2.26	SALON Z ANEKSEM KUCHENNYM	21.0m²
2.27	POKÓJ 1	12.8m²
2.28	POKÓJ 2	12.4m²
2.29	ŁAZIENKA	5.7m²
MIESZKANIE 6 - 62,0m²		
2.30	HALL	10.5m²
2.31	SALON Z ANEKSEM KUCHENNYM	20.7m²
2.32	POKÓJ 1	12.7m²
2.33	POKÓJ 2	12.2m²
2.34	ŁAZIENKA	5.9m²
RAZEM		473.8m²

- Uwagi
- NALEŻY CZYTAĆ W POŁĄCZENIU Z INNYMI RYSUNKAMI ARCHITEKTONICZNYMI I BRANŻOWYMI
- ARCHITEKT POWINIEN BYĆ POWIADOMIONY O WSZELKICH NIEZGODNOŚCIACH
- Legenda
- ± 0.00 POZIOM WYKOŃCZENIA
 - PROJEKTOWANE ŚCIANY I WYPEŁNIENIA OTWORÓW MUROWANE
 - PROJEKTOWANE ŚCIANY G-K - 12.5 cm - 2 x 1,25 + profil 100
 - ELEMENTY ŻELBETOWE
 - OBUDOWY Z PŁYT GIPSOWO - KARTONOWYCH
 - ŚCIANY DO USUNIĘCIA
 - HP ist. HYDRANTY PPOŻ ISTNIEJĄCE
 - KS ISTNIEJĄCE PIONY KS
 - KS PROJEKTOWANE PIONY KS
 - ZW PROJEKTOWANE ZESTAWY WODOMIERZOWE

Architektura - Zespół projektowy

PRACOWNIA ARCHITEKTURY I URBANISTYKI

Łódź, ul. Piotrkowska 182 • tel: 601 25 05 41
www.pracownia-wm.pl • witolod.mechowski@wp.pl

Wzrost: mgr inż. arch. WITOLÓD MECHOWSKI
NR UP. 456/89/WŁ

Współpraca: mgr inż. arch. RADOŚŁAW BŁĄŻEWSKI

Investor: Powiat Krapkowicki
ul. Kilińskiego 1, 47-303 Krapkowice

Nazwa projektu: PROJEKT PRZEBIEGU PIONÓW INSTALACJI WODNO-KANALIZACYJNEJ PRZEZ PIWNICE, PARTER I I PIĘTRO W ZWIĄZKU Z PRZEBUDOWĄ I PIĘTRĄ BUDYNKU W ZDZIESZOWICACH UL. GÓRY ŚW. ANNY 21A NA POTRZEBY REALIZACJI PROJEKTU "BRANŻOWE CENTRUM UMIEJĘTNOŚCI - SPEDYCJA"

Adres: Zdzieszowice, ul. Góry Św. Anny 21a
działka nr. 500/6, obręb: 0007 Zdzieszowice

Nazwa rysunku: RZUT KONCEPCJA MIESZKAŃ NA II PIĘTRZE

Skala: 1:50

Brzoza: 1

Architektura

Faza: proj. architektoniczno-budowlany

Data: 10 sierpnia 2024

Nr. projektu: 7/2024

Nr. rysunku: 1

RZUT KONCEPCJA MIESZKAŃ NA II PIĘTRZE - skala 1:50