




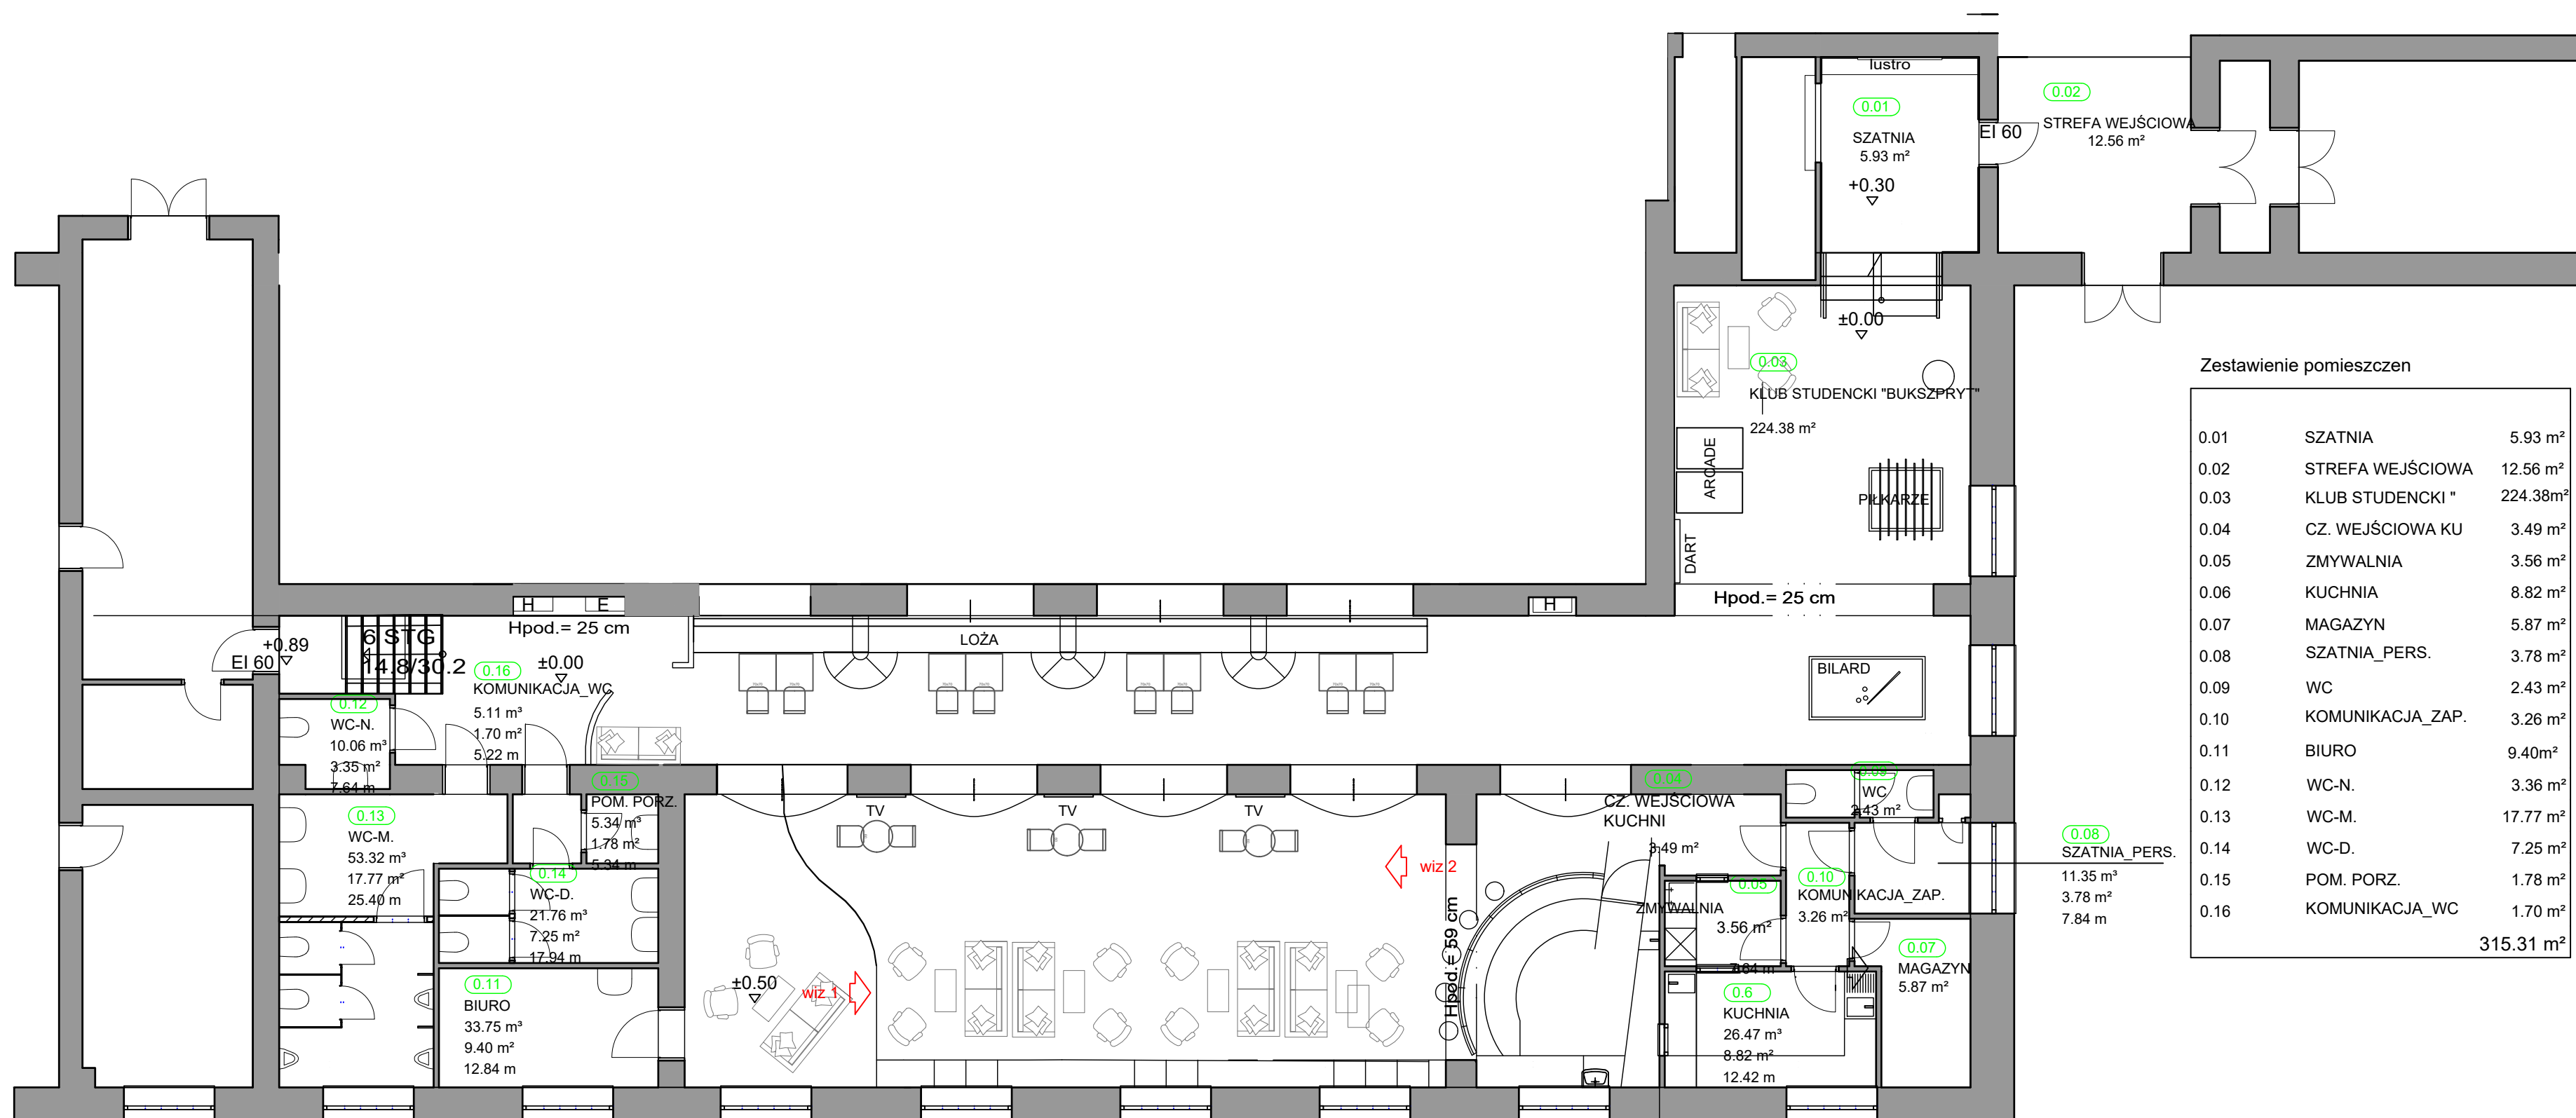

Zestawienie pomieszczeń		
0.01	SZATNIA	5.93 m ²
0.02	STREFA WEJŚCIOWA	12.56 m ²
0.03	KLUB STUDENCKI "	224.38m ²
0.04	CZ. WEJŚCIOWA KU	3.49 m ²
0.05	ZMYWALNIA	3.56 m ²
0.06	KUCHNIA	8.82 m ²
0.07	MAGAZYN	5.87 m ²
0.08	SZATNIA_PERS.	3.78 m ²
0.09	WC	2.43 m ²
0.10	KOMUNIKACJA_ZAP.	3.26 m ²
0.11	BIURO	9.40m ²
0.12	WC-N.	3.36 m ²
0.13	WC-M.	17.77 m ²
0.14	WC-D.	7.25 m ²
0.15	POM. PORZ.	1.78 m ²
0.16	KOMUNIKACJA_WC	1.70 m ²
		315.31 m ²

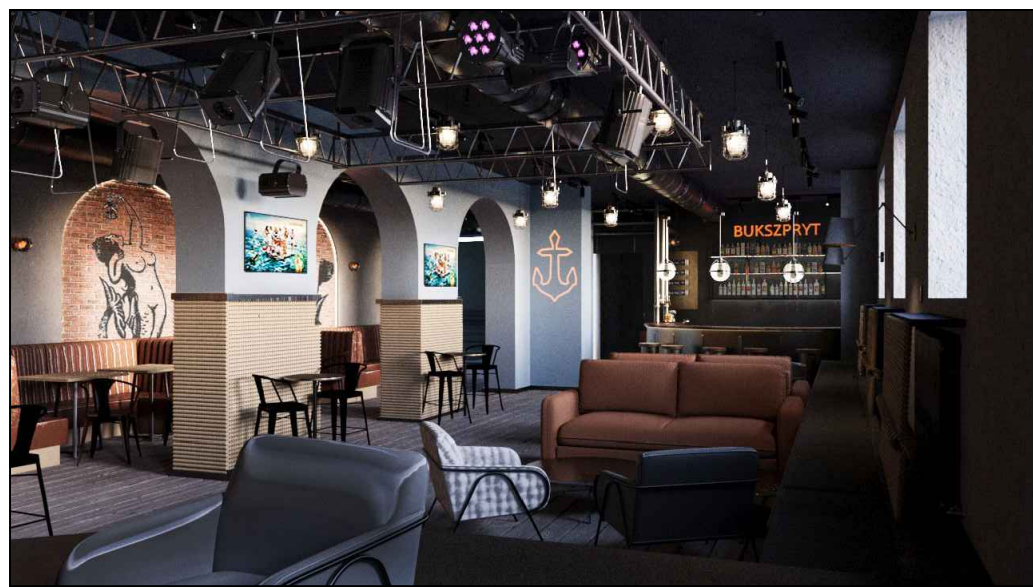

Wizualizacja 1

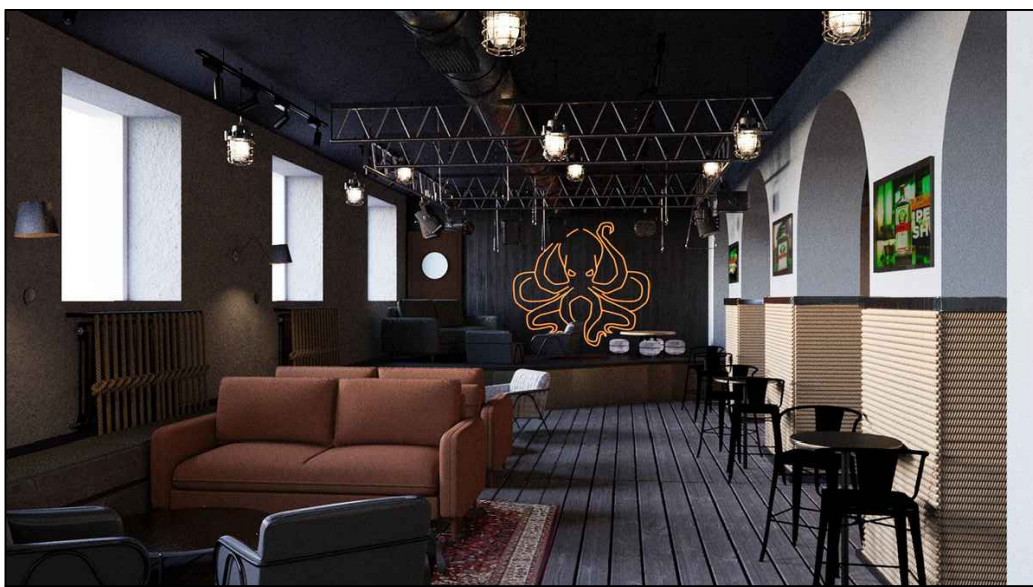

Wizualizacja 2

Projekt jest projektem zamiennym do projektu architektonicznego i należy go rozpatrywać w kontekście pierwotnego projektu. Wszystkie materiały użyte w projekcie muszą spełniać wymagania ogniotrwałości.

GASTIN Technologie Gastronomiczne		Gastin Technologie Gastronomiczne Admirała Józefa Unruğa 60 81-153 Gdynia	
Adres:		Nr rysunku 1	
Bukszpryt, Morska 81, 81–225 Gdynia		Branża: wnętrza	
Treść:		Faza: koncepcja	
Projekt zamienny aranżacji wnętrza BUKSZPRYT– Układ funkcjonalny i rozmieszczenie mebli		Skala: 1:100	
Projektował: Pola Gugała		Data: 11.04.2025	
		Podpis:	