


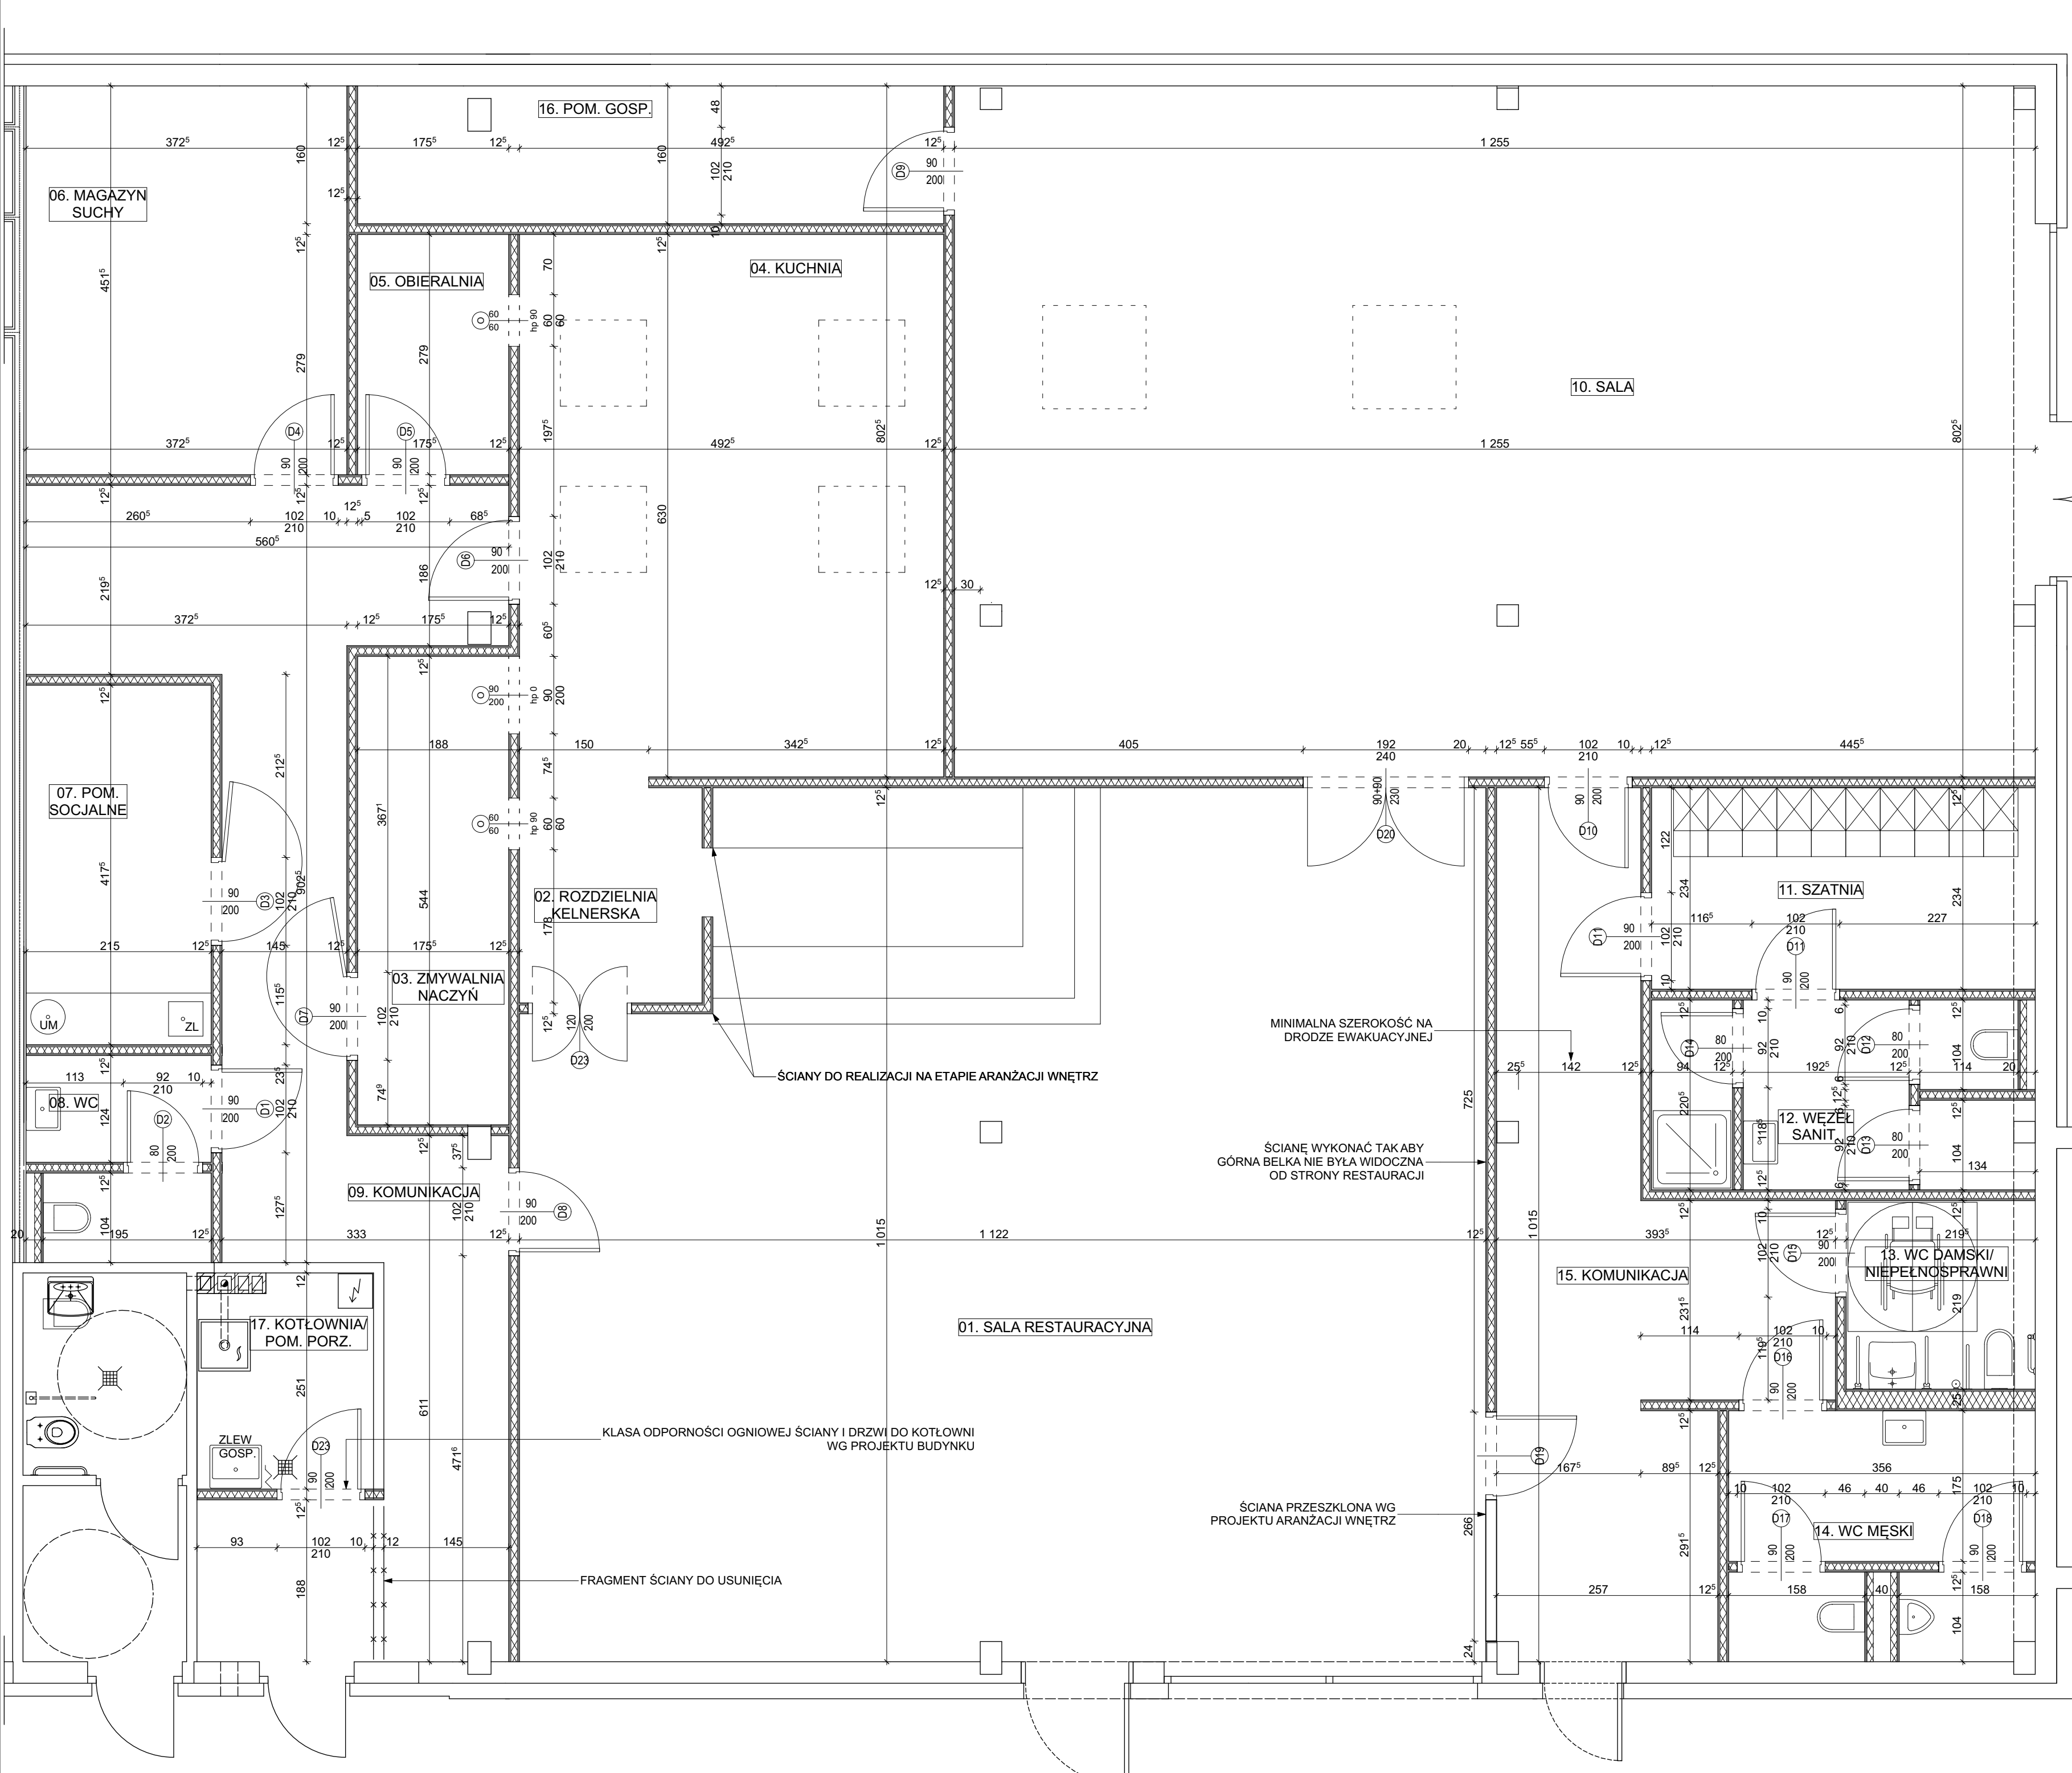

LEGENDA:

ścianka działowa z płyty GKB (w pomieszczeniach mokrych GKB) na podkonstrukcji systemowej - profil 7,5cm

01. SALA RESTAURACYJNA	107,9 m ²
02. ROZDZIELNIA KELNERSKA	5,3 m ²
03. ZMYWALNIA NACZYŃ	9,5 m ²
04. KUCHNIA	31 m ²
05. OBIERALNIA	5 m ²
06. MAGAZYN SUCHY	17 m ²
07. POM. SOCJALNE	9,0 m ²
08. WC	4,7 m ²
09. KOMUNIKACJA	35,0 m ²
10. SALA	100 m ²
11. SZATNIA	10,4 m ²
12. WEZŁ SANIT.	8,9 m ²
13. WC DAMSKI/NIEPEŁNOSPRAWNI	4,7 m ²
14. WC MĘSKI	9,5 m ²
15. KOMUNIKACJA	24,8 m ²
16. POM. GOSP.	11 m ²
17. KOTŁOWNIA/POM. PORZ.	5,1 m ²
RAZEM	398,8 m ²

UWAGI OGÓLNE
1. BRAK WSKAZANIA NA RYSUNKACH ELEMENTÓW, KTÓRYCH ZASTOSOWANIE WYNIKA ZE ZNANYCH LUB POWSZECHNIE PRZYJĘTYCH ROZWIĄZAŃ W ZAKRESIE SZTUKI BUDOWLANEJ NIE ZWALNIA WYKONAWCY Z KONIECZNOŚCI ICH WYKONANIA ZGODNIE ZE SZTUKĄ BUDOWLANĄ
2. WSZELKIE ROZWIĄZANIA SYSTEMOWE NALEŻY WYKONYWAĆ ŚCIŚLE WG WYTYCZNYCH PRODUCENTA
3. PRZED ZAMOWIENIEM ELEMENTÓW WYKONCZENIA I WYPOSAŻENIA WNETRZ WYKONAWCA ZOBOWIĄZANY JEST SAMODZIELNIE POBRAĆ OSTATECZNE WYMIARY NA BUDOWIE I NA ICH PODSTAWIE ZAMAWIAĆ TE ELEMENTY
4. W RAZIE JAKICHKOLWIEK WĄTPLIWOŚCI NALEŻY SKONTAKTOWAĆ SIĘ Z PROJEKTANTEM WNETRZ
5. WSZYSTKIE WYMIARY SPRAWDZIĆ NA BUDOWIE

Jednostka projektowa:
DECOCAFE KRZYSZTOF KOSTRZYC
602 172 384 biuro@decoafe.pl

Nazwa obiektu budowlanego:
PROJEKT RESTAURACJI I SALI WIELOFUNKCYJNEJ W BYTOMIU ODRZAŃSKIM

Adres obiektu budowlanego:

BYTOM ODRZAŃSKI

Inwestor:

HUBERT KRAWIEC

Opracowanie:
mgr inż. arch. Dobrochna Kniat
mgr inż. arch. Krzysztof Kostrzyc

Tytuł rysunku:

RZUT - ŚCIANY

DECOCAFE

architektura

Branża:	
PROJEKT WNETRZ	
Faza:	
WYKONAWCZY WNETRZ	
Skala:	Nr rysunku:
1:50	1
Data:	Nr strony:
07.2024	.