


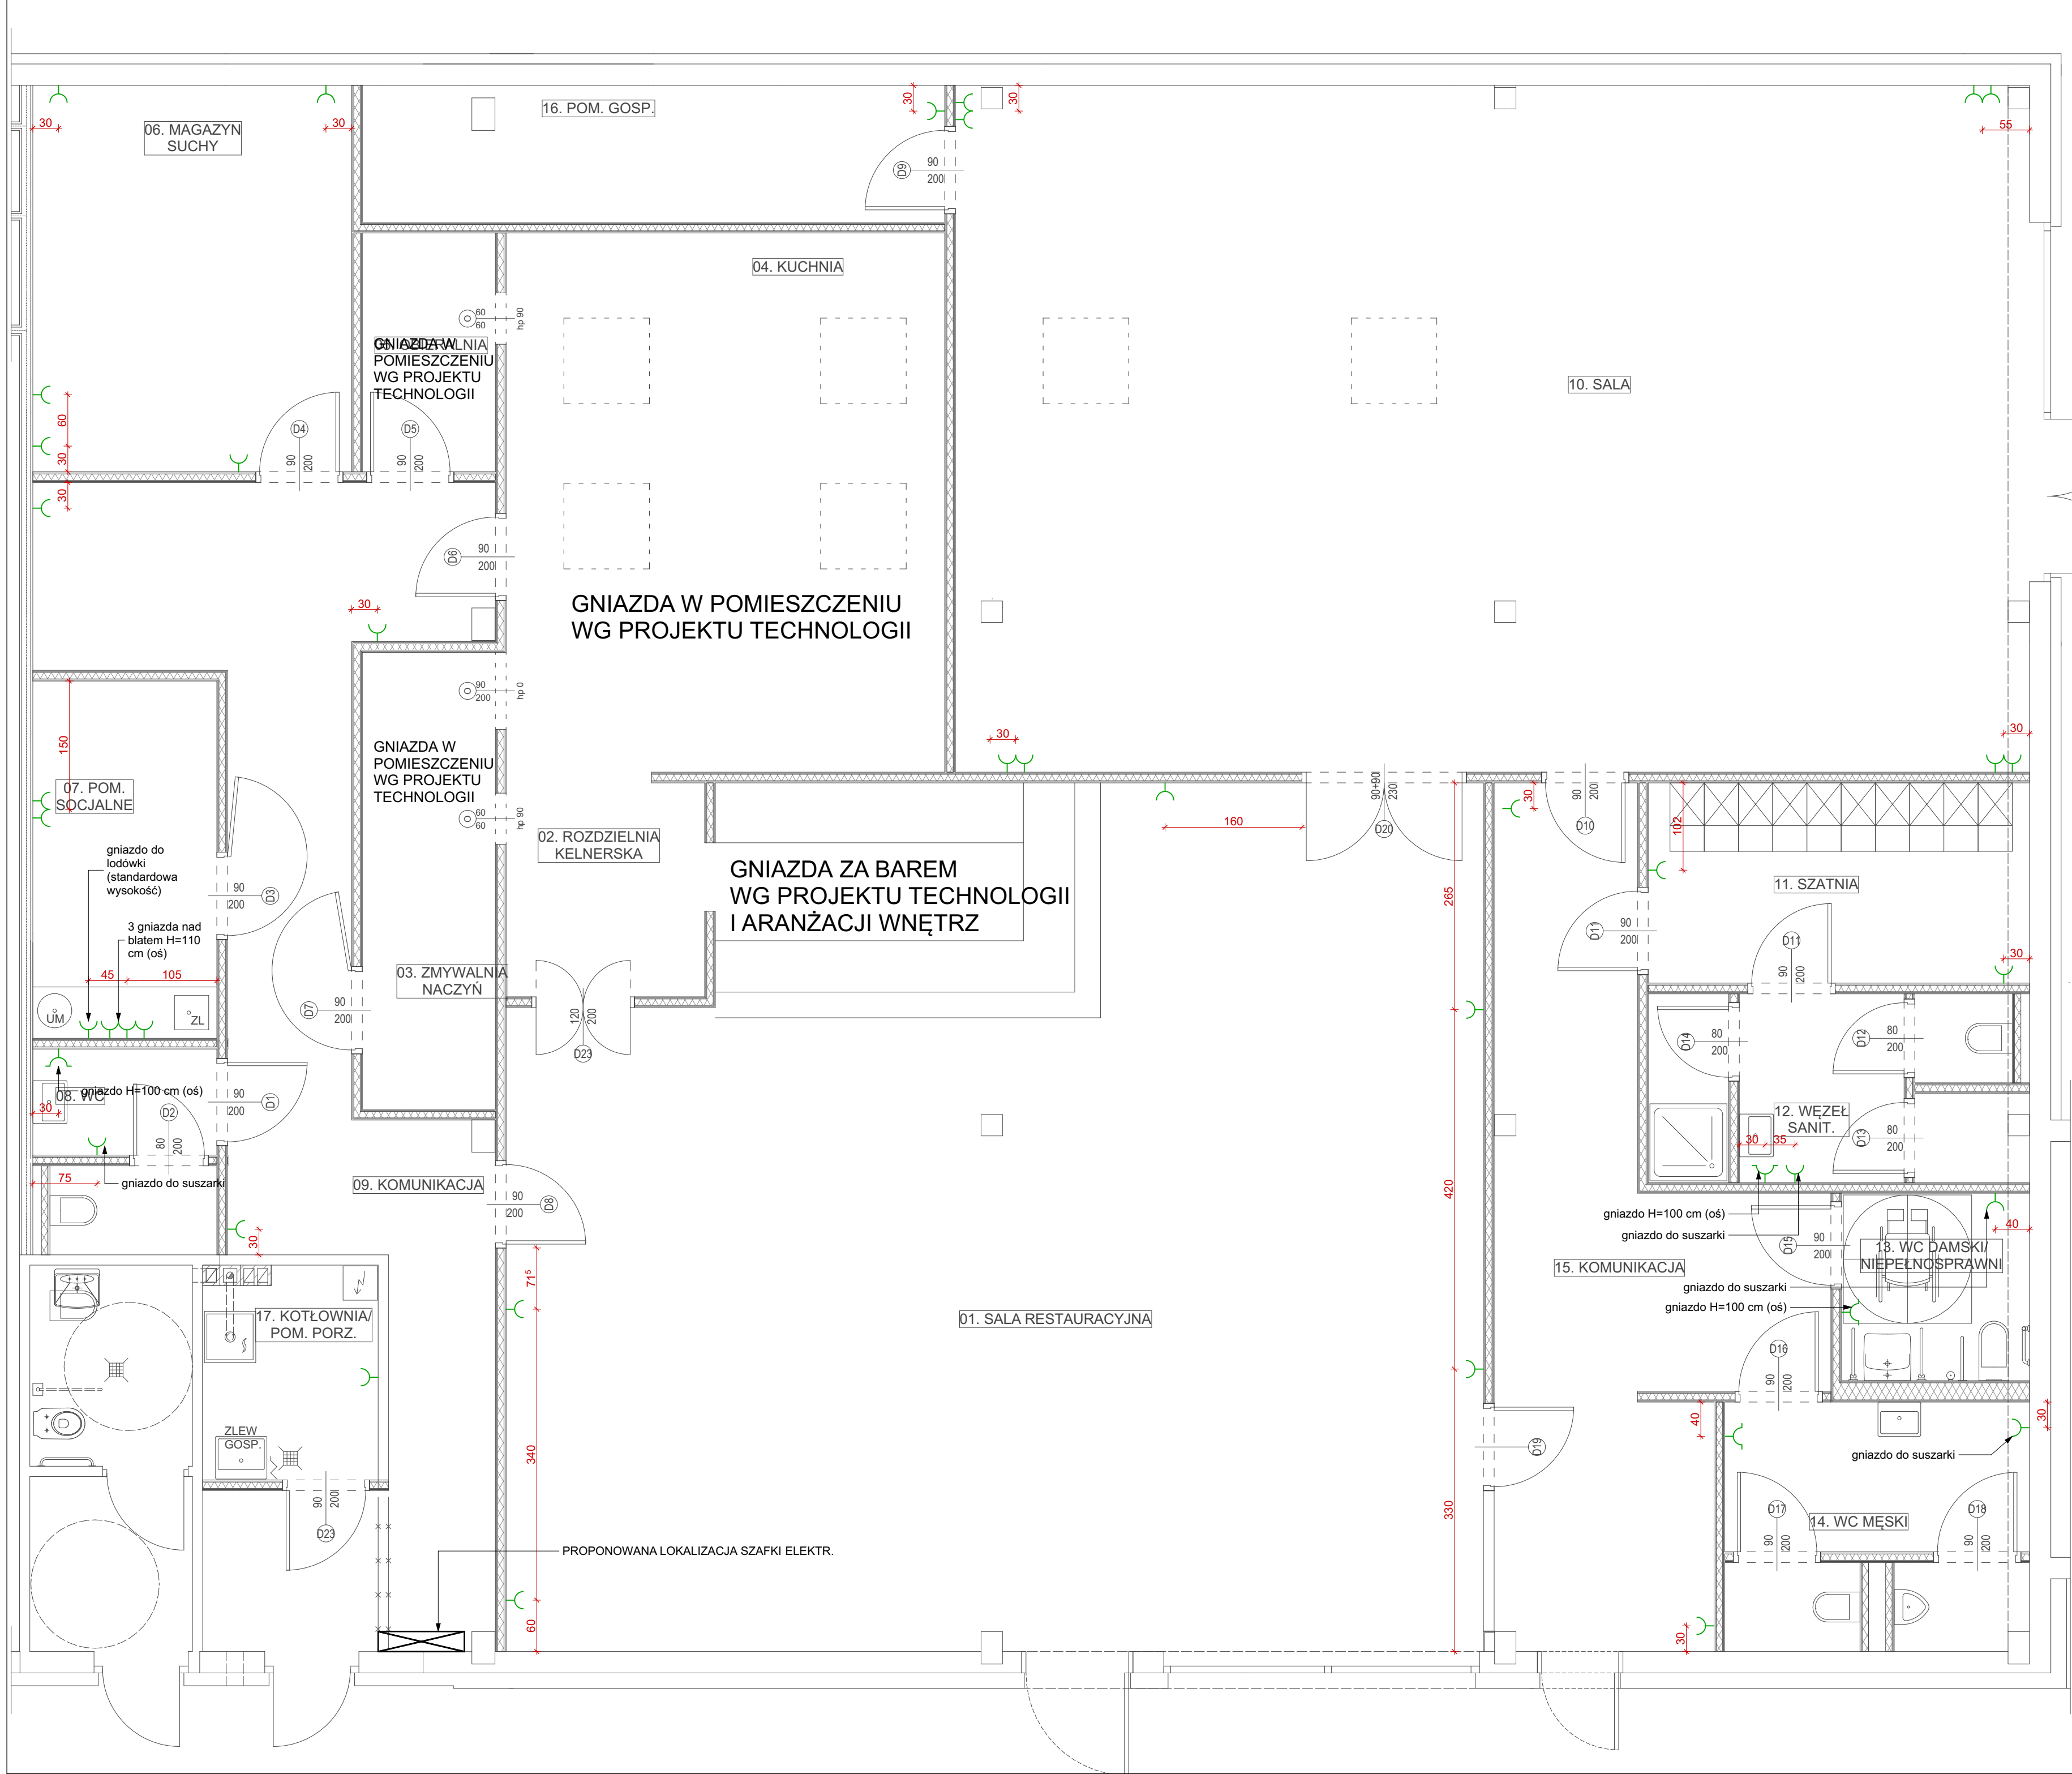

- LEGENDA:
- PROJEKTOWANE GNIAZDO SIECIOWE
 - PROJEKTOWANE GNIAZDO ANTENOWE
 - PROJEKTOWANE GNIAZDO WTYKOWE
 - PROJEKTOWANE GNIAZDO WTYKOWE PODWÓJNE
 - PROJEKTOWANE GNIAZDO SIŁOWE
 - PROJEKTOWANE GNIAZDO WTYKOWE WODOODPORNE (Z KŁAPĄ)

OSPRZĘT ELEKTRYCZNY - TYP WG ZESTAWIENIA

1. JEŚLI NA RYSUNKU NIE OZNACZONO INACZEJ GNIAZDA MONTOWAĆ NA STANDARDOWEJ WYSOKOŚCI (20 CM - DÓŁ)
2. JEŚLI NA RYSUNKU NIE OZNACZONO INACZEJ, STOSOWAĆ RAMKI POZIOME

RYSUNEK ROBOCZY

UWAGI OGÓLNE
1. BRAK WSKAZANIA NA RYSUNKACH ELEMENTÓW, KTÓRYCH ZASTOSOWANIE WYNIKA ZE ZNANYCH LUB POWSZECHNIE PRZYJĘTYCH ROZWIĄZAŃ W ZAKRESIE SZTUKI BUDOWLANEJ NIE ZWALNIA WYKONAWCY Z KONIECZNOŚCI ICH WYKONANIA ZGODNIE ZE SZTUKĄ BUDOWLANĄ
2. WSZELKIE ROZWIĄZANIA SYSTEMOWE NALEŻY WYKONYWAĆ ŚCIŚLE WG WYTYCZNYCH PRODUCENTA
3. PRZED ZAMOWIENIEM ELEMENTÓW WYKOŃCZENIA I WYPOSAŻENIA WNĘTRZ WYKONAWCA ZOBOWIĄZANY JEST SAMODZIELNIE POBRAĆ OSTATECZNE WYMIARY NA BUDOWIE I NA ICH PODSTAWIE ZAMAWIAĆ TE ELEMENTY
4. W RAZIE JAKICHKOLWIEK WĄTPLIWOŚCI NALEŻY SKONTAKTOWAĆ SIĘ Z PROJEKTANTEM WNĘTRZ
5. WSZYSTKIE WYMIARY SPRAWDZIĆ NA BUDOWIE

Jednostka projektowa:
DECOCAFE KRZYSZTOF KOSTRZYC
602 172 384 biuro@decocafe.pl

Nazwa obiektu budowlanego:
PROJEKT RESTAURACJI I SALI WIELOFUNKCYJNEJ W BYTOMIU ODRZAŃSKIM

Adres obiektu budowlanego:

BYTOM ODRZAŃSKI

Inwestor:

HUBERT KRAWIEC

Opracowanie:
mgr inż. arch. Dobrochna Kniat
mgr inż. arch. Krzysztof Kostrzyć

Tytuł rysunku:

RZUT - WYTYCZNE DO GNIAZD EL.

DECOCAFE
architektura

Branża:
PROJEKT WNĘTRZ

Faza:
WYKONAWCZY WNĘTRZ

Skala:
1:50

Nr rysunku:
G1_R1

Data:
07.2024

Nr strony:
.