


Arkusz mapy zasadniczej:
6.127.24.16.1.2/16.1.4 (układ 2000)
układ wysokościowy: PL-EVRF2007-NH


- _____ zakres aktualizacji
- - - - - granica obrębów
- ===== granice działek
- - - - - granice konturów klasyfikacyjnych
- - - - - linie rozgraniczające z MPZP
- △△△ linie zabudowy z MPZP

Racibórz, dnia 07.05.2024 r.

GEO - HOUSE Patryk Brakowiecki
ul. Jagiellnia 5B, 47-400 Racibórz
tel. 504 053 144
IP 639-176-12-83 REGON 387627182
e-mail: konikprezes@o2.pl

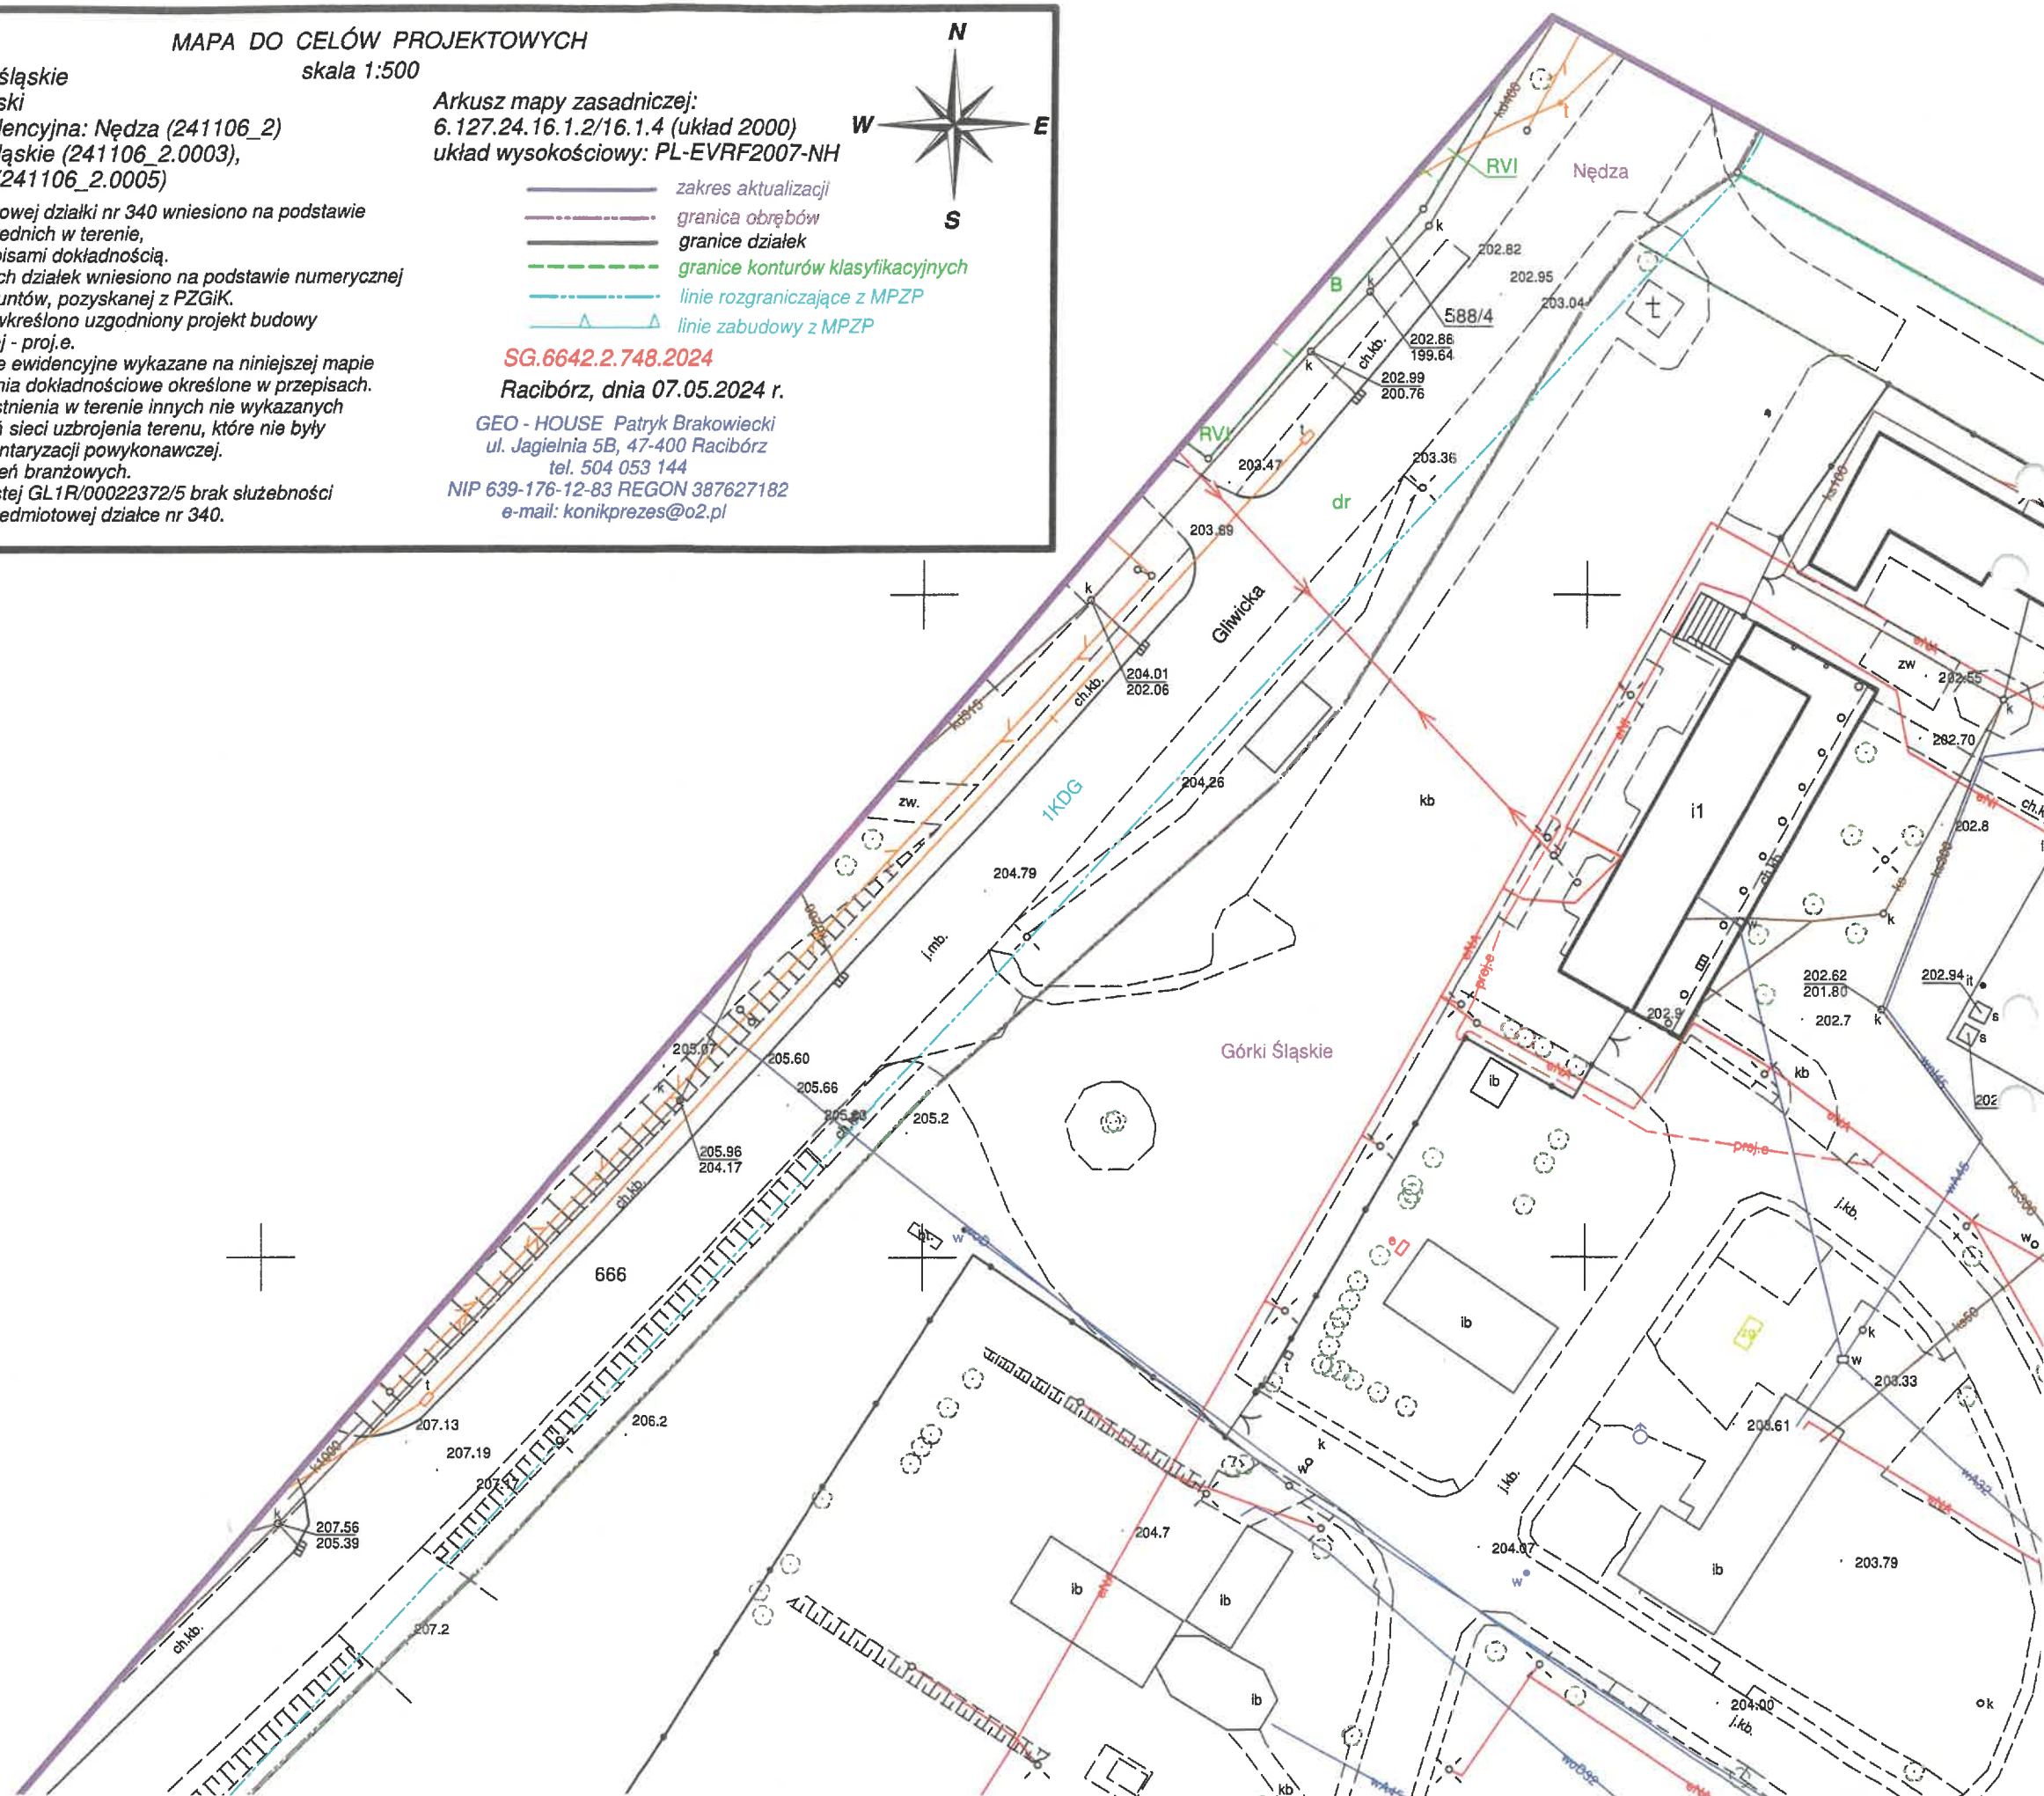

4
22
OWE

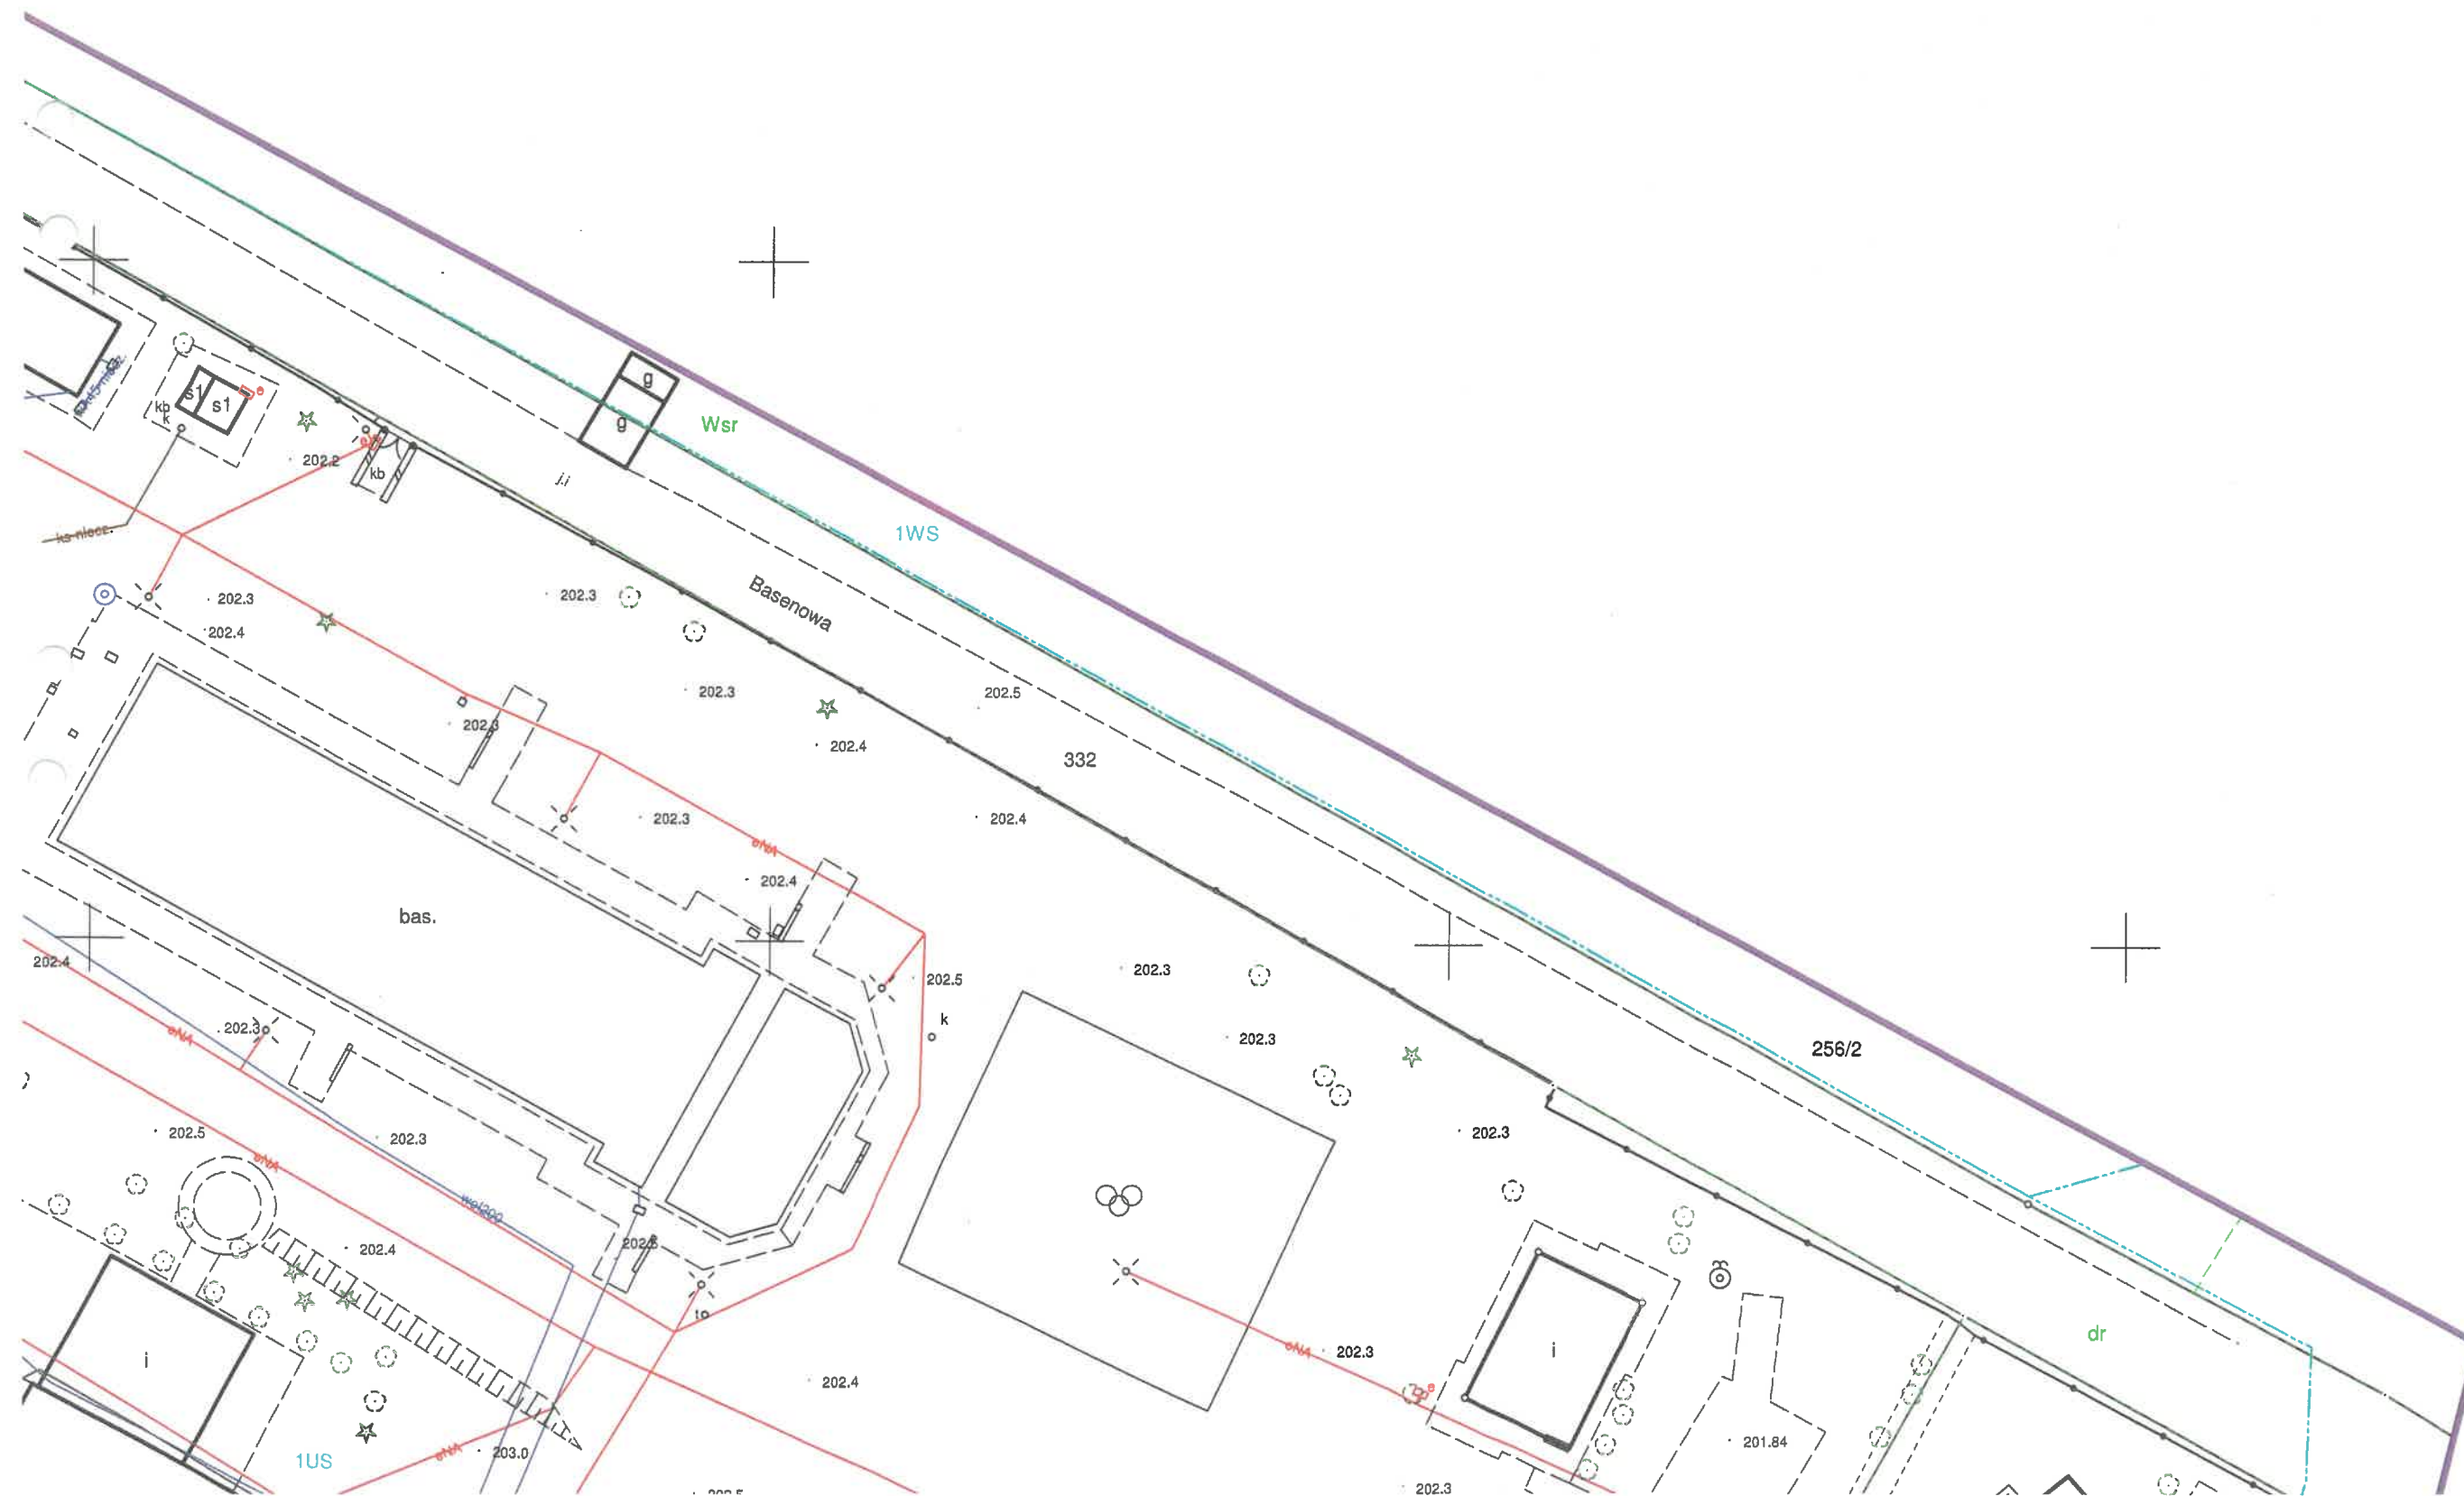

STAROSTWO POWIATOWE
w Raciborzu
Plac Stefana Okrzei 4
47-400 RACIBÓRZ

