


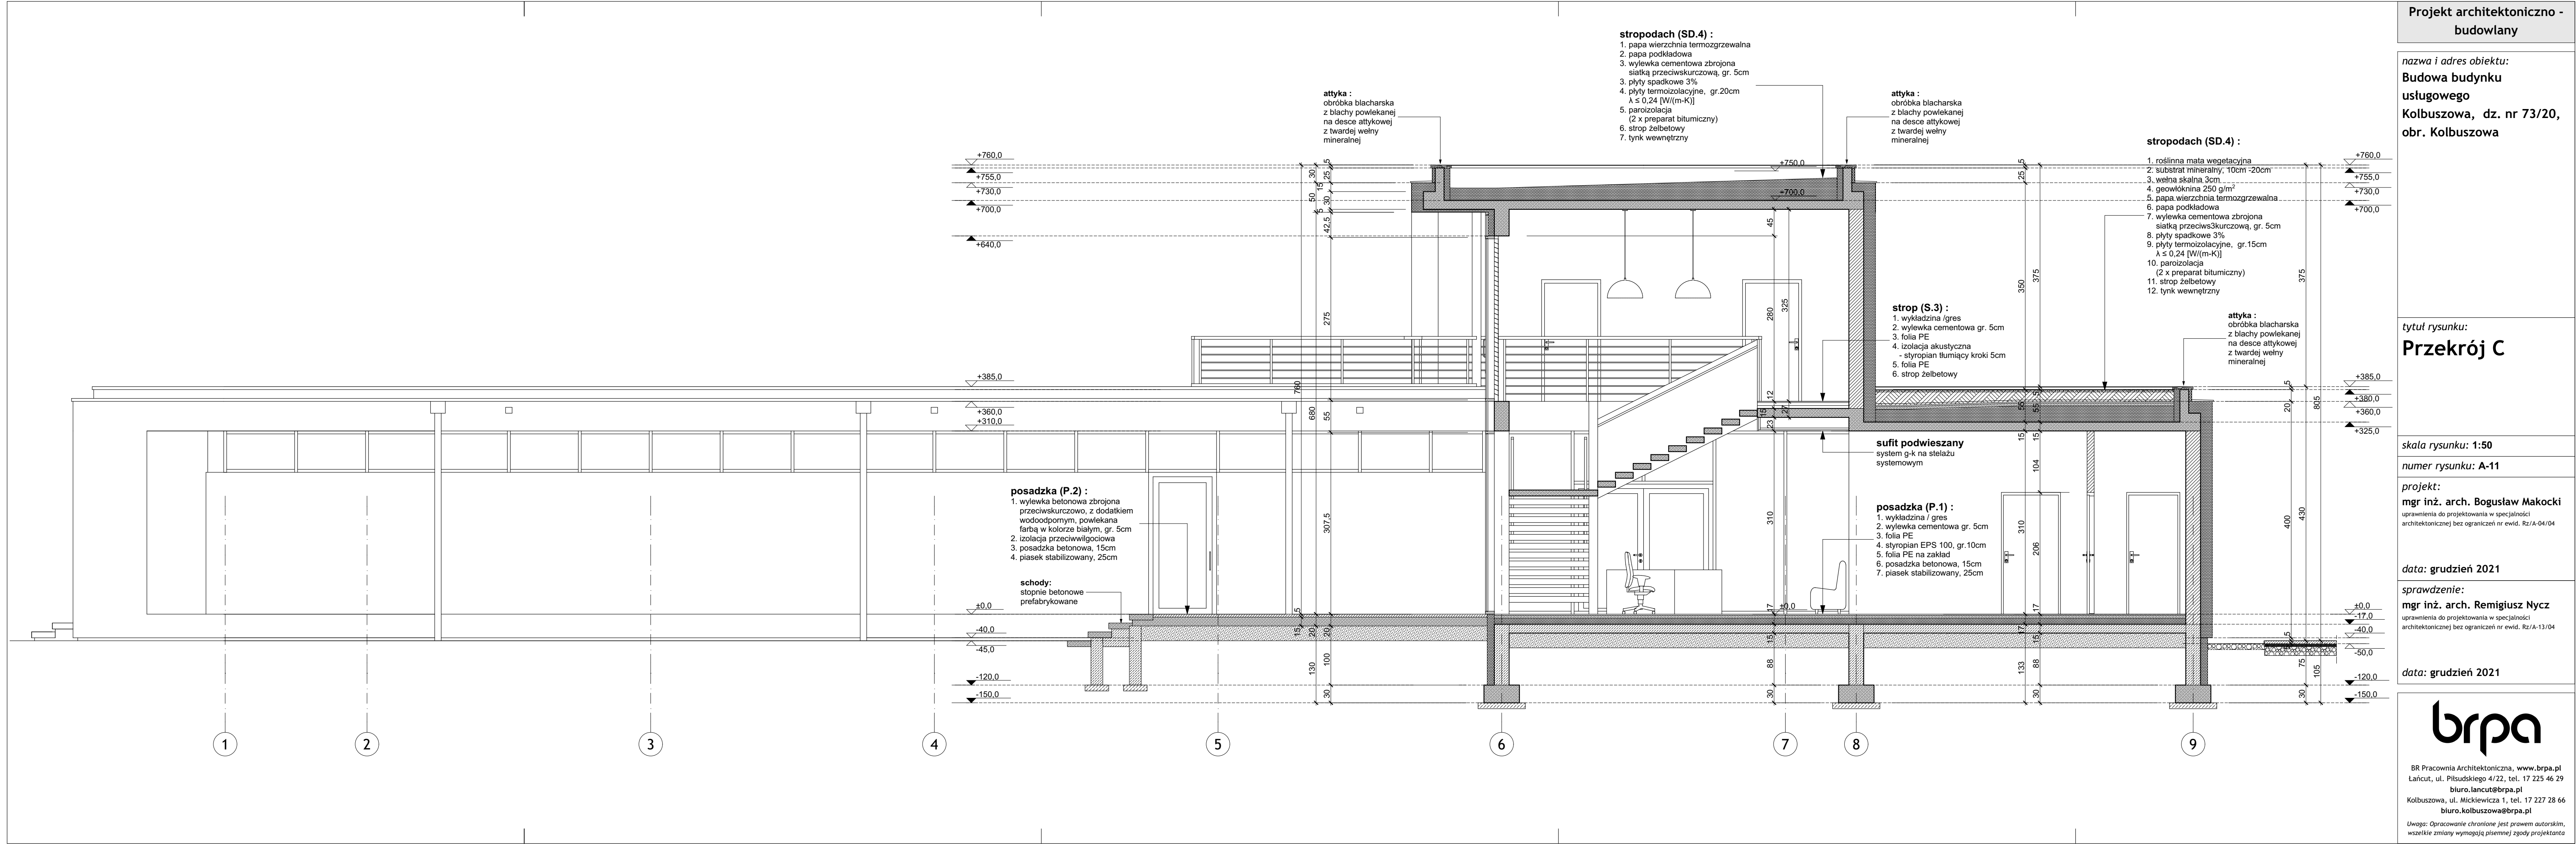

nazwa i adres obiektu:
**Budowa budynku
usługowego**
**Kolbuszowa, dz. nr 73/20,
obr. Kolbuszowa**

tytuł rysunku:
Przekrój C

skala rysunku: 1:50

numer rysunku: A-11

projekt:
mgr inż. arch. Bogusław Makocki
uprawnienia do projektowania w specjalności
architektonicznej bez ograniczeń nr ewid. Rz/A-04/04

data: grudzień 2021

sprawdzenie:
mgr inż. arch. Remigiusz Nycz
uprawnienia do projektowania w specjalności
architektonicznej bez ograniczeń nr ewid. Rz/A-13/04

data: grudzień 2021



BR Pracownia Architektoniczna, www.brpa.pl
Łañcut, ul. Piłsudskiego 4/22, tel. 17 225 46 29
biuro.lancut@brpa.pl
Kolbuszowa, ul. Mickiewicza 1, tel. 17 227 28 66
biuro.kolbuszowa@brpa.pl
Uwaga: Opracowanie chronione jest prawem autorskim,
wszelkie zmiany wymagają pisemnej zgody projektanta