


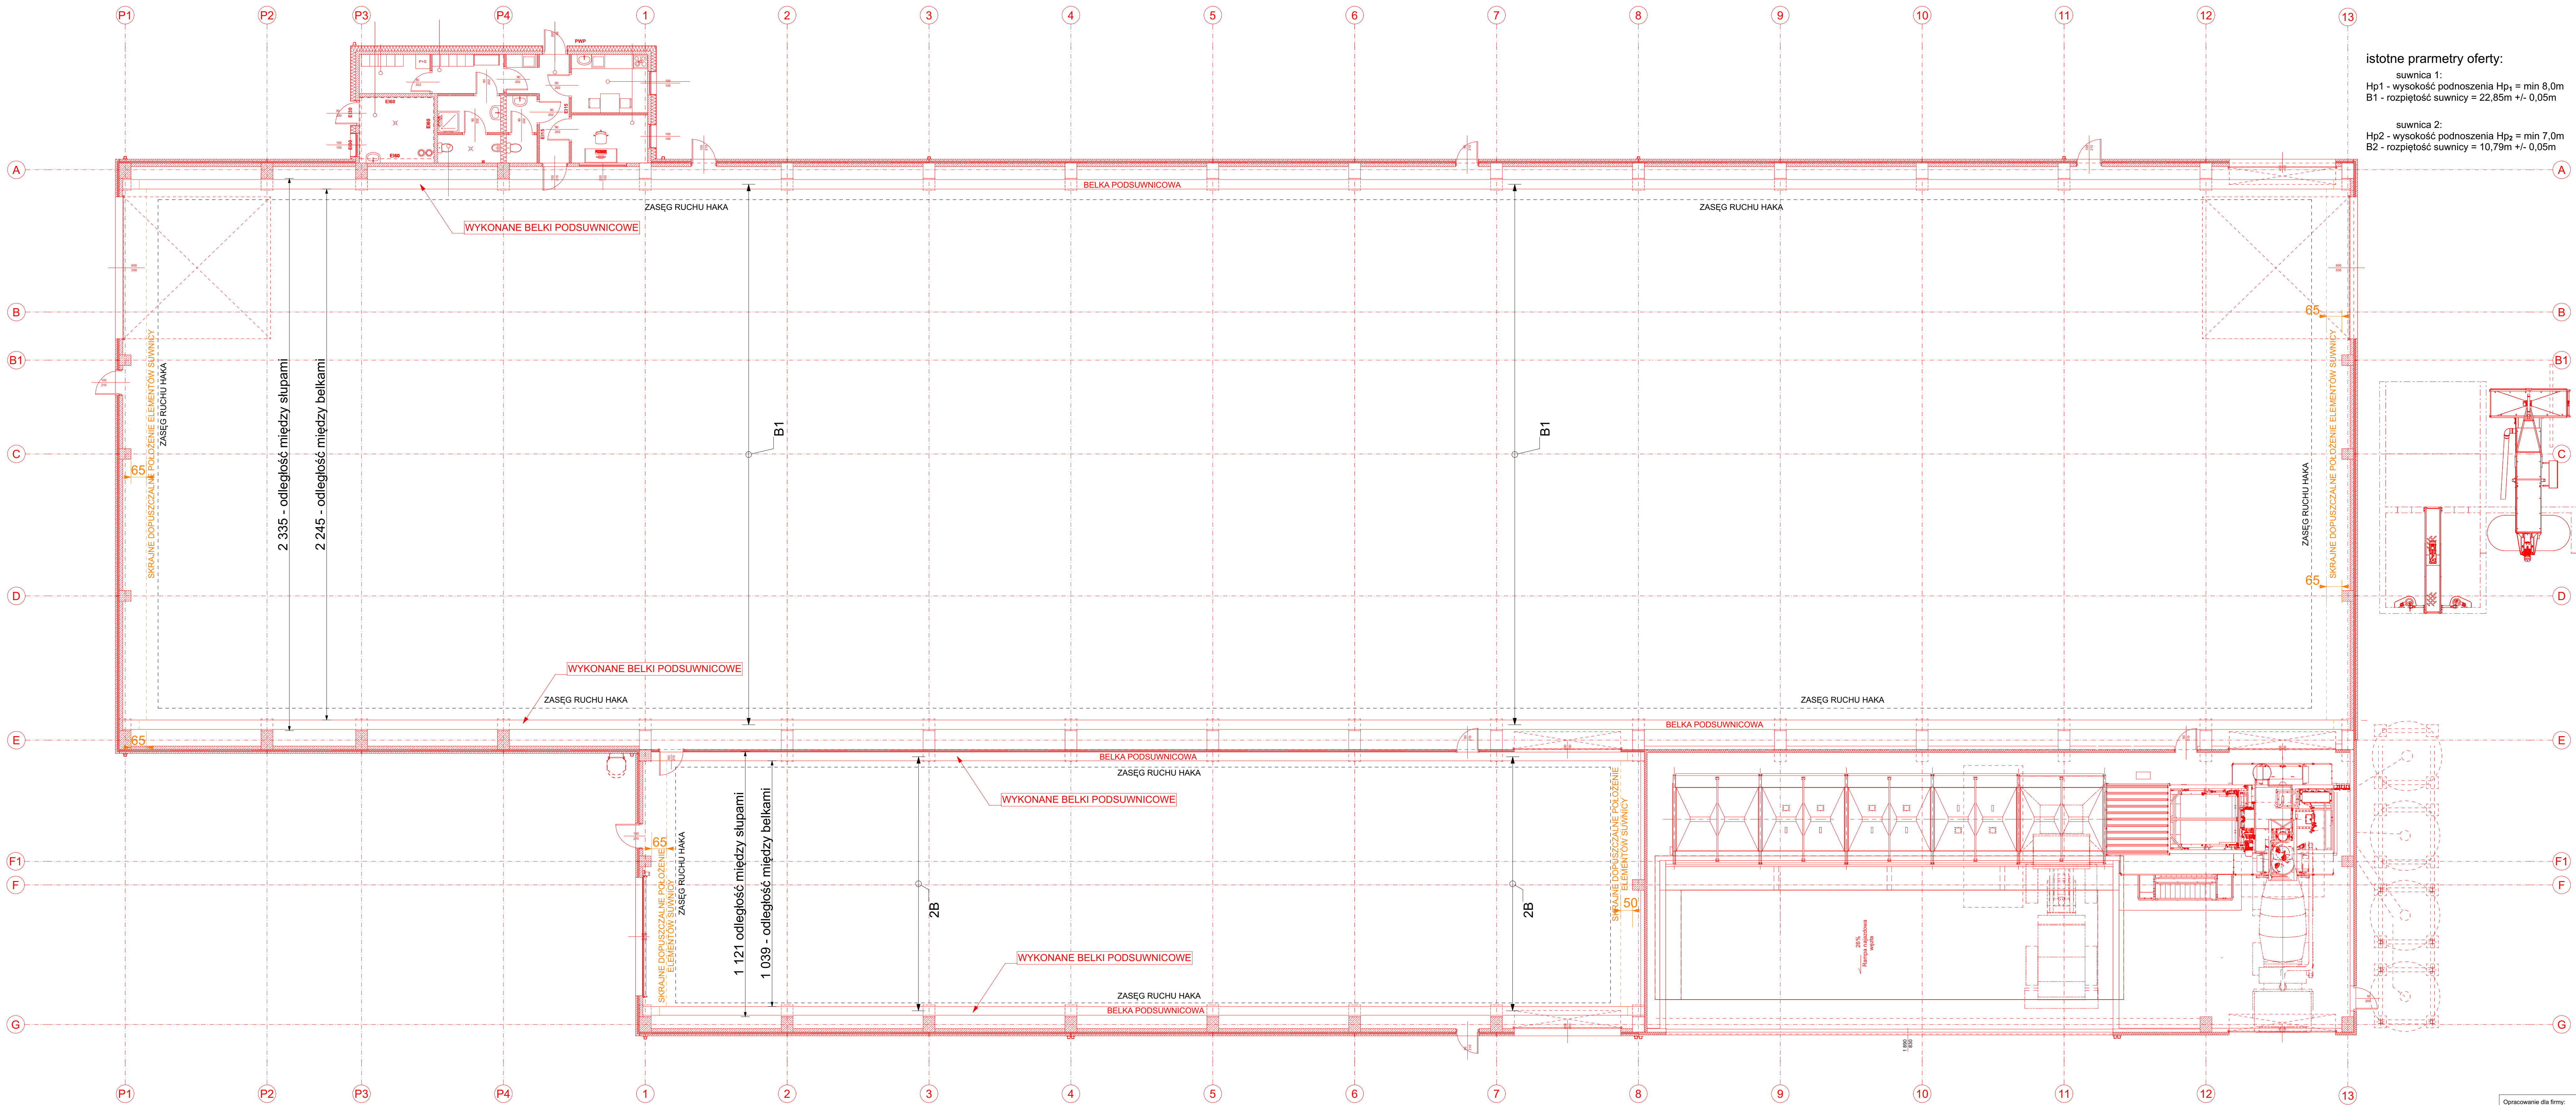

istotne parametry oferty:

suwnica 1:
Hp1 - wysokość podnoszenia $H_{p1} = \min 8,0m$
B1 - rozpiętość suwnicy = 22,85m +/- 0,05m

suwnica 2:
Hp2 - wysokość podnoszenia $H_{p2} = \min 7,0m$
B2 - rozpiętość suwnicy = 10,73m +/- 0,05m

△ E-2

E-3 △

ELEMENTY ZAZNACZONE KOLOREM CZERWONYM NIE WCHODZĄ W ZAKRES OPRACOWANIA STANOWĄ ELEMENTY ISTNIEJĄCE

Opracowanie dla firmy: OPTIPREF SP. z o.o. Sp. k. z siedzibą przy ul. Piłsudskiego 57, 43-300 Bielsko - Biala			
Tytuł opracowania: BUDOWA HALI PRODUKCYJNO - MAGAZYNOWEJ Z ZAPLECZEM SOCJALNYM ORAZ WIEZEM BETONARSKIM Z UWZGLĘDNIENIEM PRZEBUDOWY ISTNIEJĄCEJ ESTAKADY POSUWNICOWEJ ORAZ ROZBUDOWA KONTENEROWEGO ZAPLECZA			
Faza projektu: PROJEKT PRZETARGOWY - DOSTAWA SUWNIC			
Tytuł rysunku: Rzut poziomu 0.00		Skala: 1:1, 1:100	
Imię i nazwisko: arch. Jacek PUDA		Nr rys.: PP-101	
Projektował: arch. Jacek PUDA		Data: 05.2025	
Sprawdził: arch. Jacek PAWLUS		Podpis: 05.2025	