


Schemat alarmowy dla rury zasilającej / powrotnej*

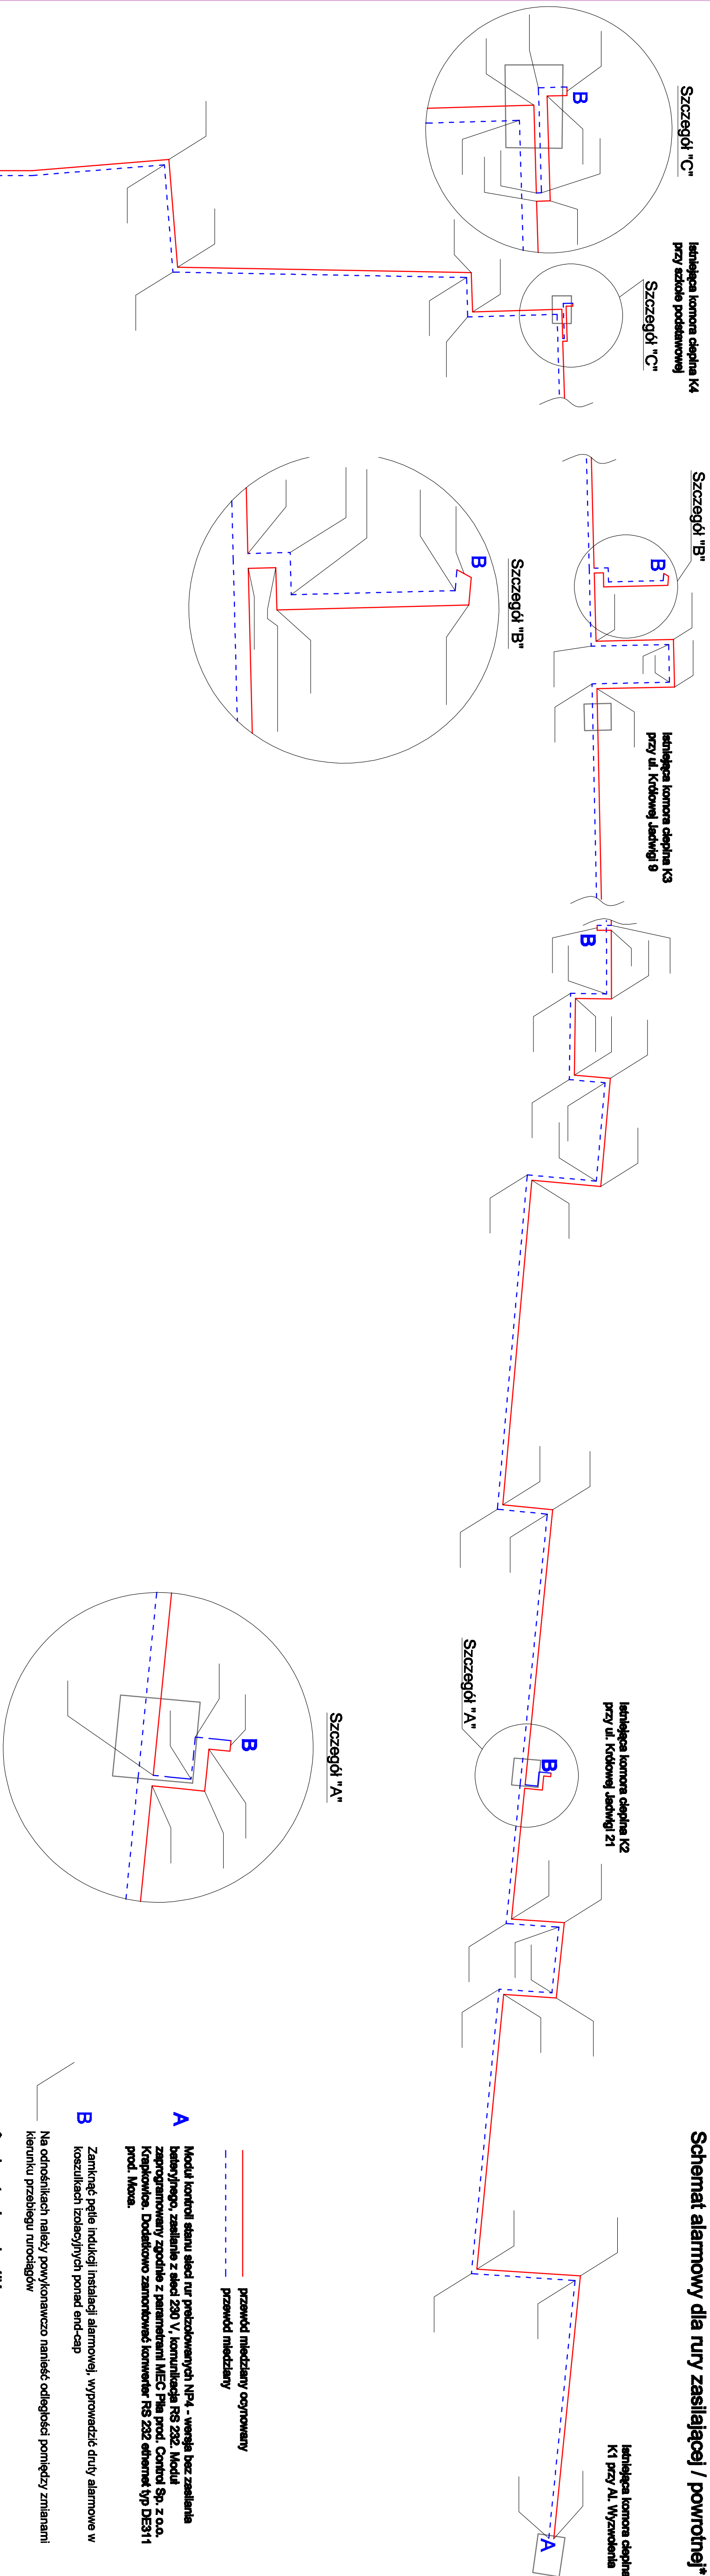

koszulkach izolacyjnych ponad end-cap

Na odnośnikach należy powykonawczo nanieść odległości pomiędzy zmianami kierunku przebiegu rurociągów

* - niepotrzebne skreślić

 "APIS" AUTORSKA PRACOWNIA INŻYNIERII SANITARNEJ 64-820 Pila, ul. Kondratowicza 8; tel (67)212-00-88; fax (67)353-30-54; e-mail: apis@apis.pila.pl	
Zamawiający: Miejska Energetyka Ciepła Pila Sp. z o.o. ul. Karczowska 20, 64-820 Pila	
Inwestycja: Przebudowa sieci ciepłej - odcinek wzdłuż ulicy Śniadeckich (od al. Wyzwolenia do ul. Łęczyńskiej) w Pile	
Branża:	Sanitarna
Stanowisko:	Imię i nazwisko
Projektkował: mgr inż. Grzegorz Rodziewicz	Numer i zakres uprawnień budowlanych
Sprawdziła: mgr inż. Helena Rodziewicz	uprawnienia budowlane do projektowania bez ograniczeń w specjalności instalacyjnej w zakresie sieci, instalacji i urządzeń ciepłej, wentylacyjnych, grzewczych i wodociągowej nr ewid. WKP/01453/P000412
Trzeci rysunek	uprawnienia budowlane do projektowania bez ograniczeń w specjalności instalacyjnej w zakresie sieci, instalacji i urządzeń ciepłej, wentylacyjnych, grzewczych, wodociągowej i kanalizacyjnej nr ewid. WKP/0146/P000406
Schemat instalacji alarmowej	Projekt budowlany
Nr rys.	Skala
05	1:500
Data	grudzień 2020
Rev:	A
62	