

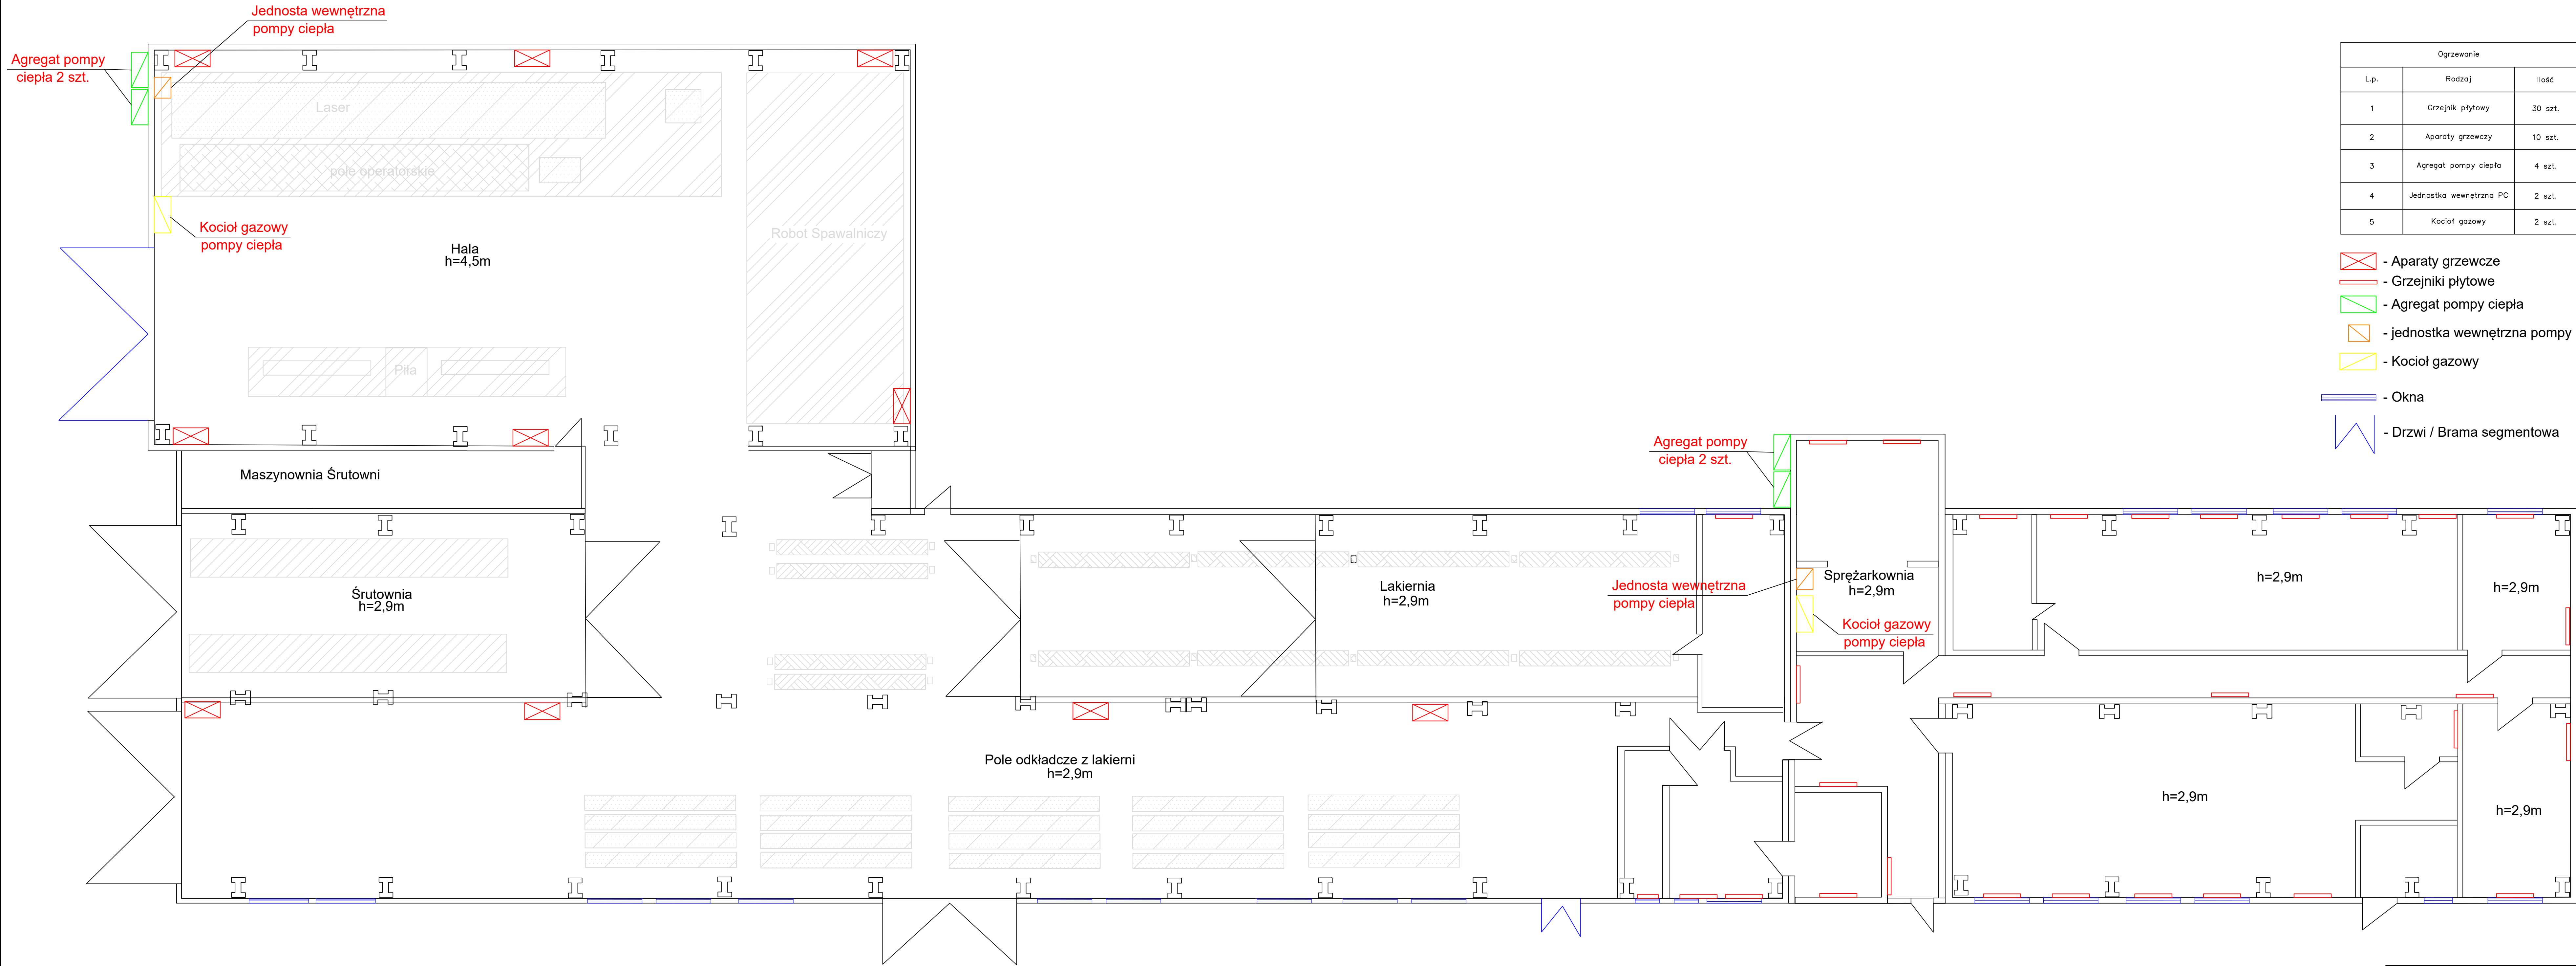
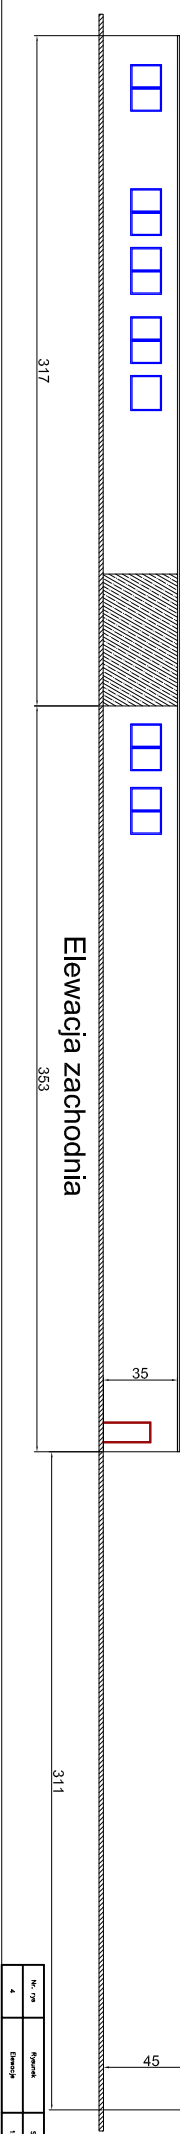
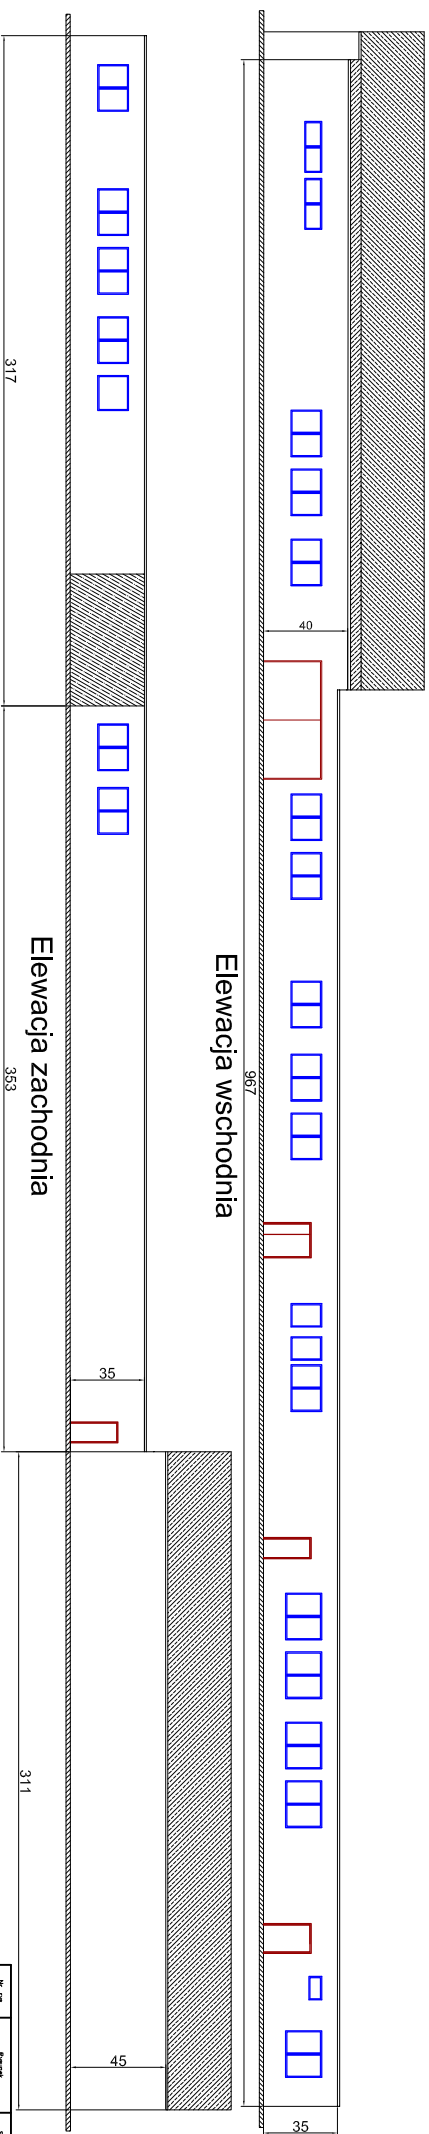


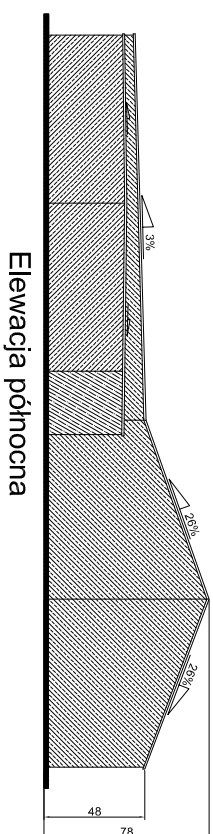

Ogrzewanie		
L.p.	Rodzaj	Ilość
1	Grzejnik płytowy	30 szt.
2	Aparaty grzewczy	10 szt.
3	Agregat pompy ciepła	4 szt.
4	Jednostka wewnętrzna PC	2 szt.
5	Kocioł gazowy	2 szt.

- Aparaty grzewcze
- Grzejniki płytowe
- Agregat pompy ciepła
- jednostka wewnętrzna pompy ciepła
- Kocioł gazowy
- Okna
- Drzwi / Brama segmentowa

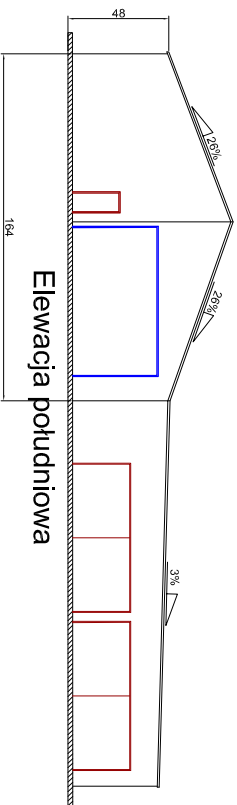

Skala	Przeznaczenie	Wzrost
1:100	Elewacja	4