


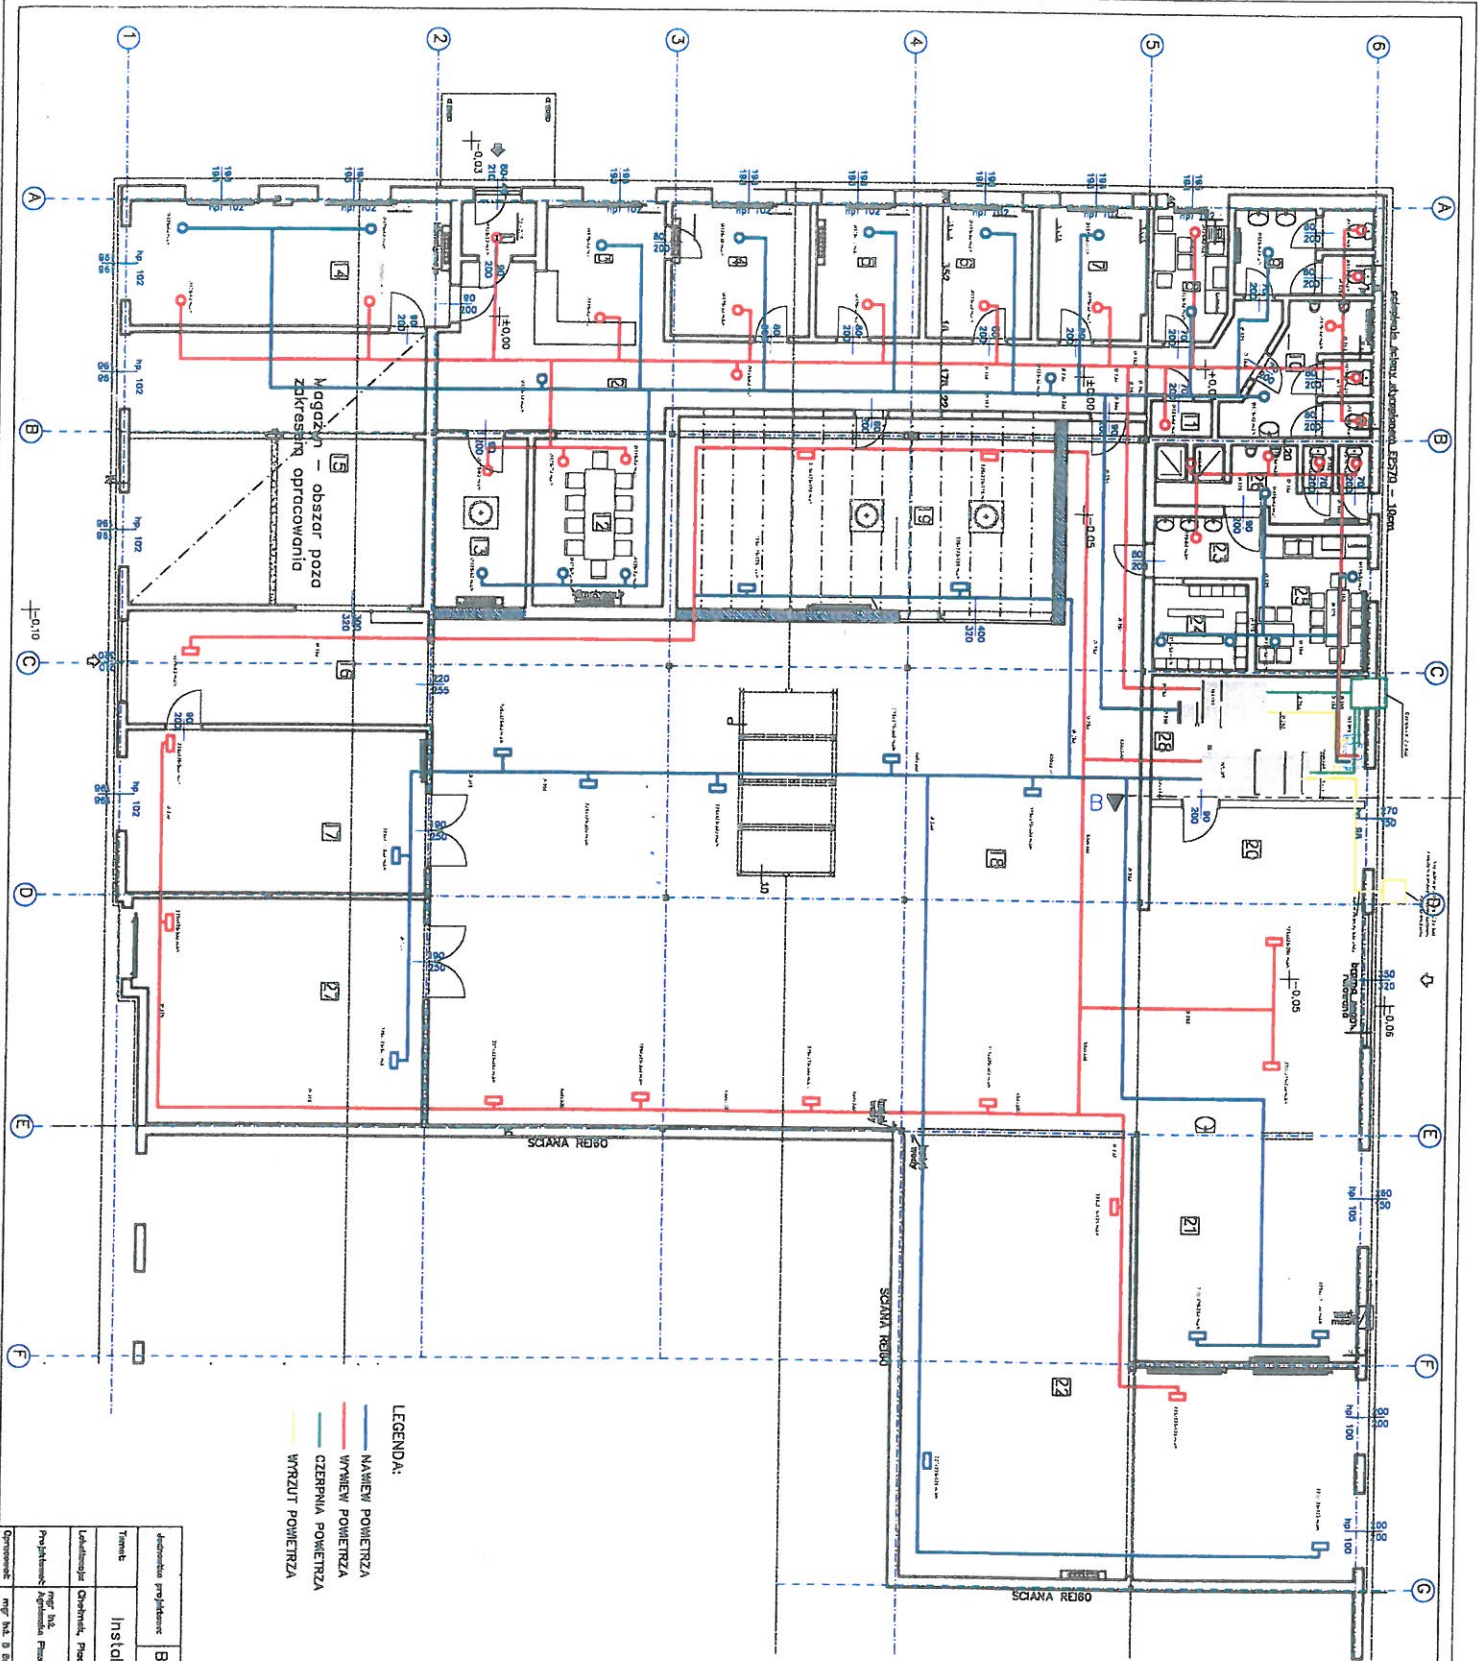

Zestawienie pomieszczeń

Nazwa projektu		BLP s.c. u. Krokowskiego 31/210, Krzeszowice	
Tytuł		Instalacja wentylacji mechanicznej	
