


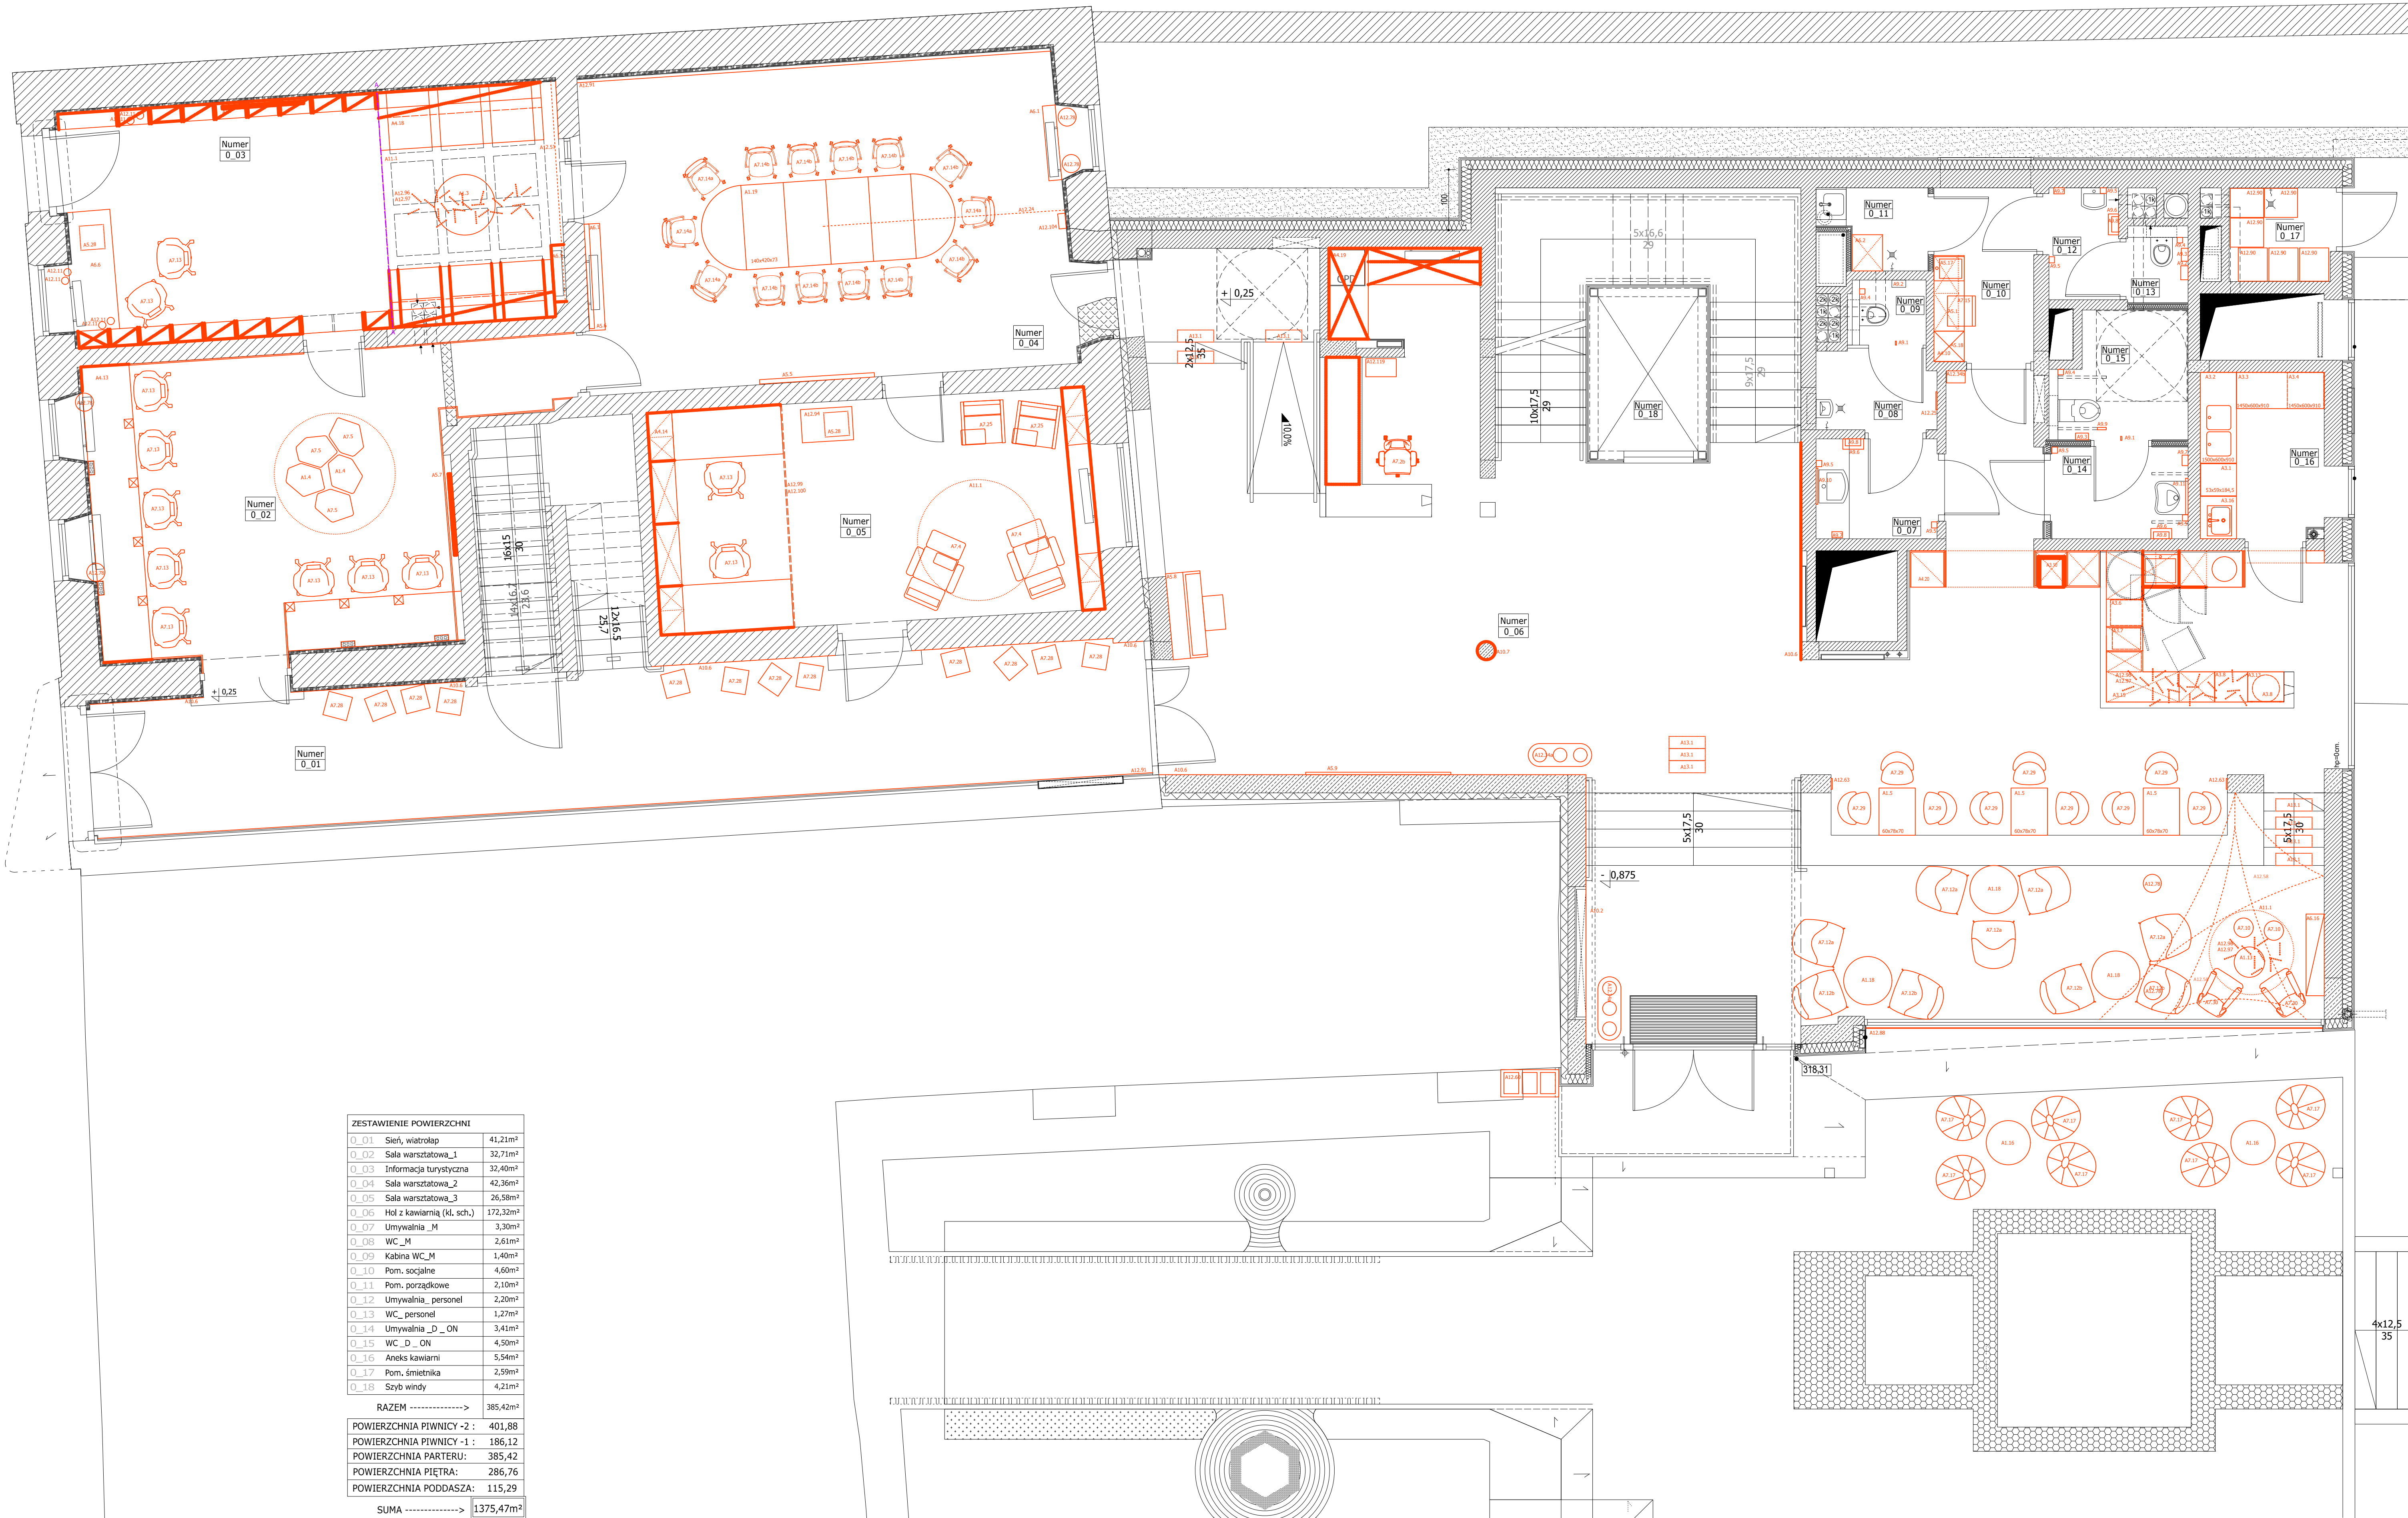

ZESTAWIENIE POWIERZCHNI		
0_01	Sień, wiatrołap	41,21m²
0_02	Sala warsztatowa_1	32,71m²
0_03	Informacja turystyczna	32,40m²
0_04	Sala warsztatowa_2	42,36m²
0_05	Sala warsztatowa_3	26,58m²
0_06	Hol z kawiarnią (kl. sch.)	172,32m²
0_07	Umywalka_M	3,30m²
0_08	WC_M	2,61m²
0_09	Kabina WC_M	1,40m²
0_10	Pom. socjalne	4,60m²
0_11	Pom. porządkowe	2,10m²
0_12	Umywalka_personel	2,20m²
0_13	WC_personel	1,27m²
0_14	Umywalka_D_ON	3,41m²
0_15	WC_D_ON	4,50m²
0_16	Aneks kawiarni	5,54m²
0_17	Pom. śmietnika	2,59m²
0_18	Szyb windy	4,21m²
RAZEM ----->		385,42m²
POWIERZCHNIA PIWNICY -2 :		401,88
POWIERZCHNIA PIWNICY -1 :		186,12
POWIERZCHNIA PARTERU:		385,42
POWIERZCHNIA PIĘTRA:		286,76
POWIERZCHNIA PODDASZA:		115,29
SUMA ----->		1375,47m²

UWAGI:
Wszystkie wymiary sprawdzić na budowie w razie różnic każdorazowo kontaktować się z jednostką projektowania.
Elementy konstrukcyjne przyjąć wg. projektu konstrukcji.
Wszystkie rysunki rozpatrywać łącznie z rysunkami branż.
Wysokości podano w metrach.
Szczegółowe rozwiązania od dostawcy systemu należy uzgodnić w trybie nadzoru autorskiego.

55

ARCHITEKCI

SSARCHITEKCI

Stowarzyszenie architektów w Warszawie

NAZWA:	Projekt aranżacji- Centrum Kultury i Sztuki im. Ady Sari w Starym Sączu	NR RYSUNKU:
LOKALIZACJA:	Dz. ew. nr 1854, 1855, 1856, obr.Stary Sącz, m. Stary Sącz	A.3
INWESTOR:	Centrum Kultury i Sztuki im. Ady Sari w Starym Sączu	
PROJEKT:	PROJEKT ARANŻACJI	
RYSUJEK:	Wypożyczenie kondygnacja 0	
PROJEKTOWAŁ:	mgr inż. arch. Wojciech Świątek nr upr. 146/SWOKK/2012	
PROJEKTOWAŁ:	mgr inż. arch. Anna Szweczyk nr upr. MP01A/017/2012	
ZESPÓŁ:	mgr inż. arch. Magdalena Caban	

2020

LISTOPAD

1:50

Skala: