PRZEKRÓJ B-B
skala 1:100

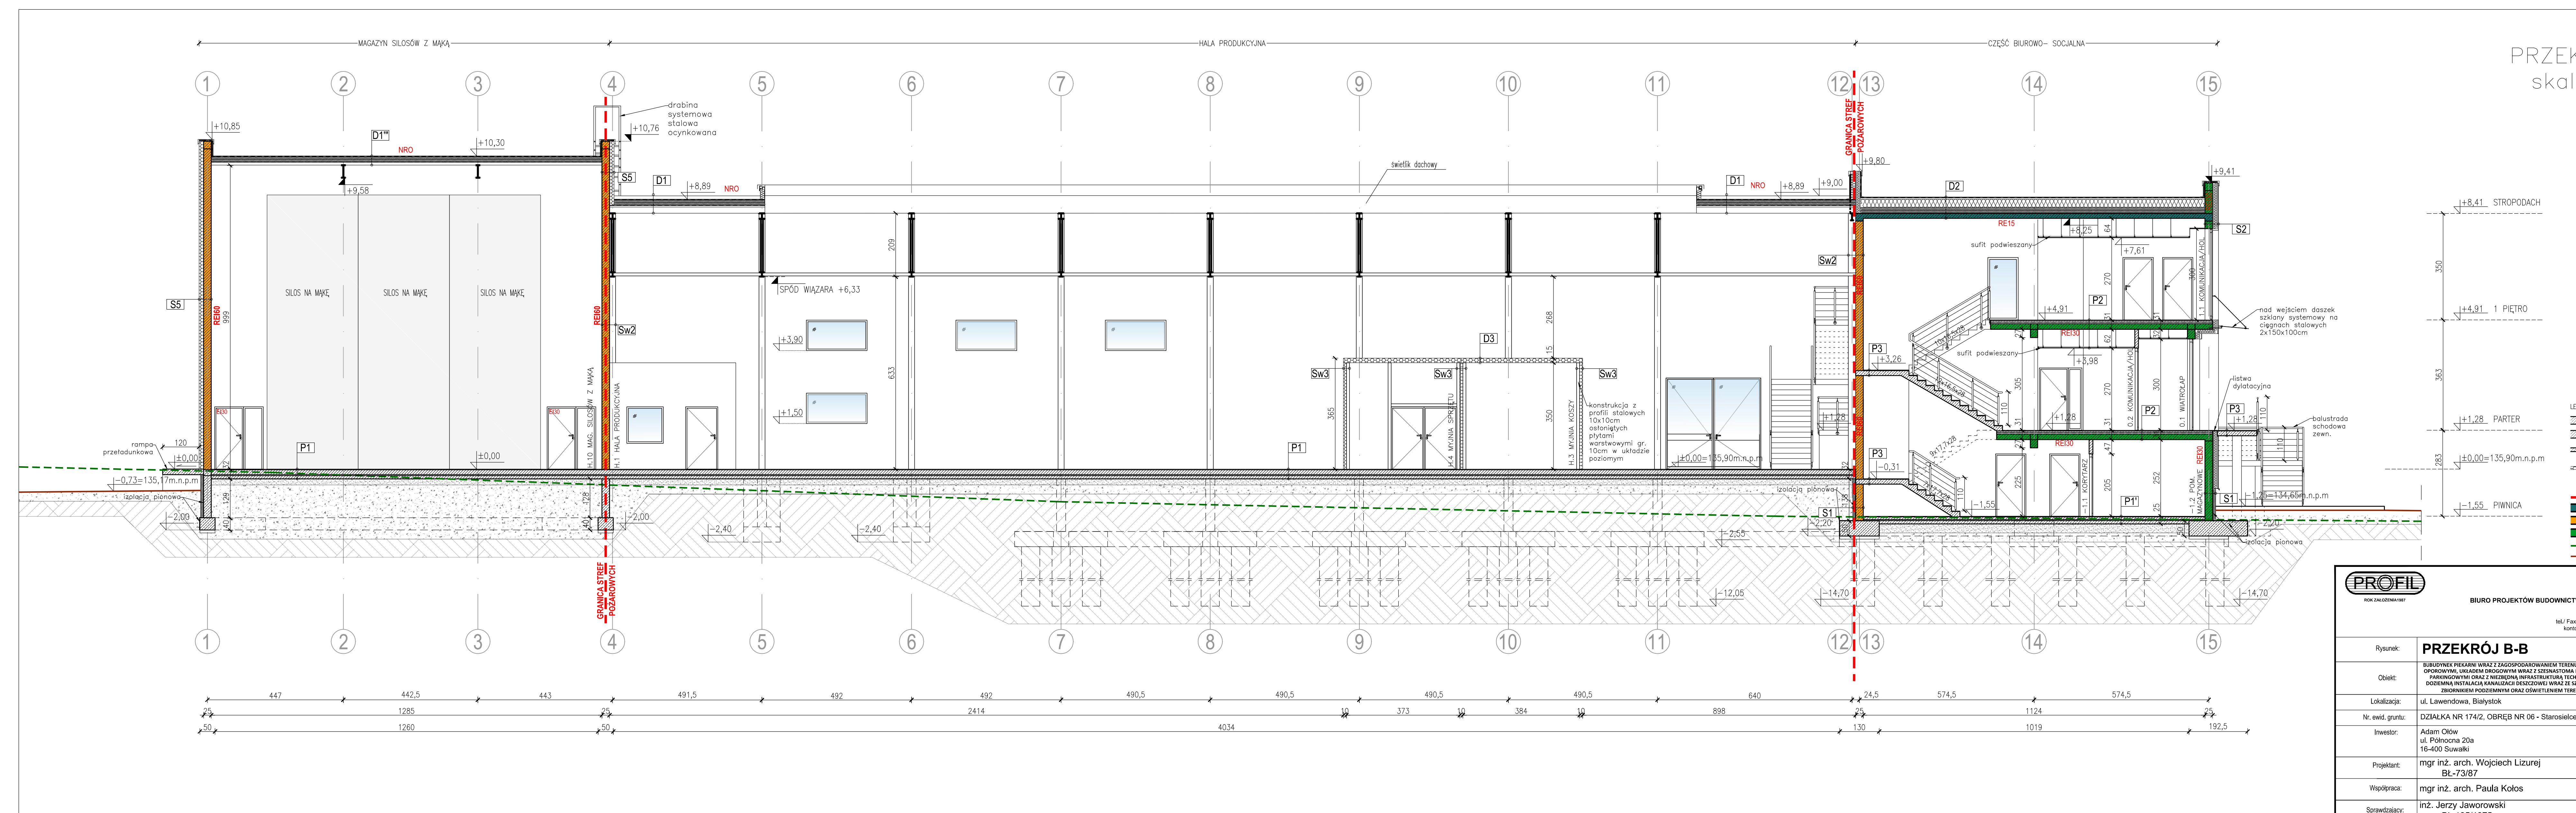
MAGAZYN SILOSÓW Z MĄKĄ
HALA PRODUKCYJNA
CZĘŚĆ BIUROWO- SOCJALNA
1
2
3
4
5
6
7
8
9
10
11
12
13
14
15
drabina systemowa stalowa ocynkowana
+10,85
+10,30
+10,76
D1*
NRO
S5
D1
+8,89
+9,00
+9,80
+9,41
D2
S2
świetlik dachowy
+9,58
SILOS NA MĄKĘ
SPÓD WIĄZARA +6,33
Sw2
Sw3
D3
+3,90
+1,50
sufit podwieszany
+8,25
+7,61
+4,91
+3,26
+3,98
+1,28
−0,31
+1,28
P1
P2
P3
S1
nad wejściem daszek szklany systemowy na cięgnach stalowych 2x150x100cm
listwa dylatacyjna
balustrada schodowa zewn.
konstrukcja z profili stalowych 10x10cm osłoniętych płytami warstwowymi gr. 10cm w układzie poziomym
rampa przeładunkowa
±0,00
−0,73=135,17m.n.p.m
izolacja pionowa
±0,00=135,90m.n.p.m
−1,25=134,65m.n.p.m
−2,00
−2,20
−2,40
−2,55
−12,05
−14,70
RE15
REI60
REI30
GRANICA STREF POŻAROWYCH
+8,41 STROPODACH
+4,91 1 PIĘTRO
+1,28 PARTER
±0,00=135,90m.n.p.m
−1,55 PIWNICA
350
363
283
447
442,5
443
491,5
492
490,5
640
24,5
574,5
1285
2414
373
384
898
1124
1260
4034
130
1019
192,5
50
25
10

LEGENDA:

▨	ŚCIANY ŻELBETOWE 25cm LUB STROPY ŻELBETOWE
▨	ŚCIANY MUROWANE Z CEGŁY CERAMICZNEJ 25cm
▨	ŚCIANY DZIAŁOWE MUROWANE Z CEGŁY CERAMICZNEJ 12cm
▨	PŁYTY WARSTWOWE Z RDZENIEM POLIIZOCYJANUROWYM (PIR)
EI	ODPORNOŚĆ OGNIOWA
🟥	GRANICA STREF POŻAROWYCH
🟦	PRZEGRODA O ODPORNOŚCI OGNIOWEJ RE15
🟧	PRZEGRODA O ODPORNOŚCI OGNIOWEJ REI60
🟩	PRZEGRODA O ODPORNOŚCI OGNIOWEJ REI30
🟩	TEREN INSTNIEJĄCY
🟫	TEREN PROJEKTOWANY

PROFIL
ROK ZAŁOŻENIA1987

BIURO PROJEKTÓW BUDOWNICTWA OGÓLNEGO I PRZEMYSŁOWEGO „PROFIL" Sp.z.o.o.
15- 879 Białystok, ul. Stołeczna 15
tel./ Fax: (0-85) 744 17 26, tel. (0-85) 742 69 43, e-mail: profil@zetobi.com.pl
konto:Bank Spółdzielczy O/Białystok 17 8060 0004 0002 5696 2000 0020

Rysunek:	**PRZEKRÓJ B-B**			
Obiekt:	BUBUDYNEK PIEKARNI WRAZ Z ZAGOSPODAROWANIEM TERENU: MURAMI OPOROWYMI, UKŁADEM DROGOWYM WRAZ Z SZESNASTOMA MIEJSCAMI PARKINGOWYMI ORAZ Z NIEZBĘDNĄ INFRASTRUKTURĄ TECHNICZNĄ: DOZIEMNĄ INSTALACJĄ KANALIZACJI DESZCZOWEJ WRAZ ZE SZCZELNYM ZBIORNIKIEM PODZIEMNYM ORAZ OŚWIETLENIEM TERENU.	Stadium:	PROJEKT WYKONAWCZY	
		Branża:	ARCHITEKTURA	
Lokalizacja:	ul. Lawendowa, Białystok			
Nr. ewid. gruntu:	DZIAŁKA NR 174/2, OBRĘB NR 06 - Starosielce Płd.	Skala:	Data:	Nr rysunku:
Inwestor:	Adam Ołów ul. Północna 20a 16-400 Suwałki	1:100	??.2020	6
Projektant:	mgr inż. arch. Wojciech Lizurej BŁ-73/87	Podpis:		
Współpraca:	mgr inż. arch. Paula Kołos	Podpis:		
Sprawdzający:	inż. Jerzy Jaworowski BŁ 185/1975	Podpis:		

DOKUMENTACJA CHRONIONA PRAWEM AUTORSKIM – zgodnie z Ustawą o prawie autorskim i prawach pokrewnych (Dz.U.R.P. Nr 24, poz. 83, z dnia 4lutego 1994 r.). POWIELANIE FRAGMENTÓW LUB CAŁOŚCI, BEZ ZGODY AUTORÓW PROJEKTU, W Z B R O N I O N E.

Dokumentację opracowano w Biurze Projektów BOiP PROFIL
przy użyciu programu Auto CAD R14, nr licencji 640–00188044