PRZEKRÓJ C-C
oraz D-D
skala 1:100

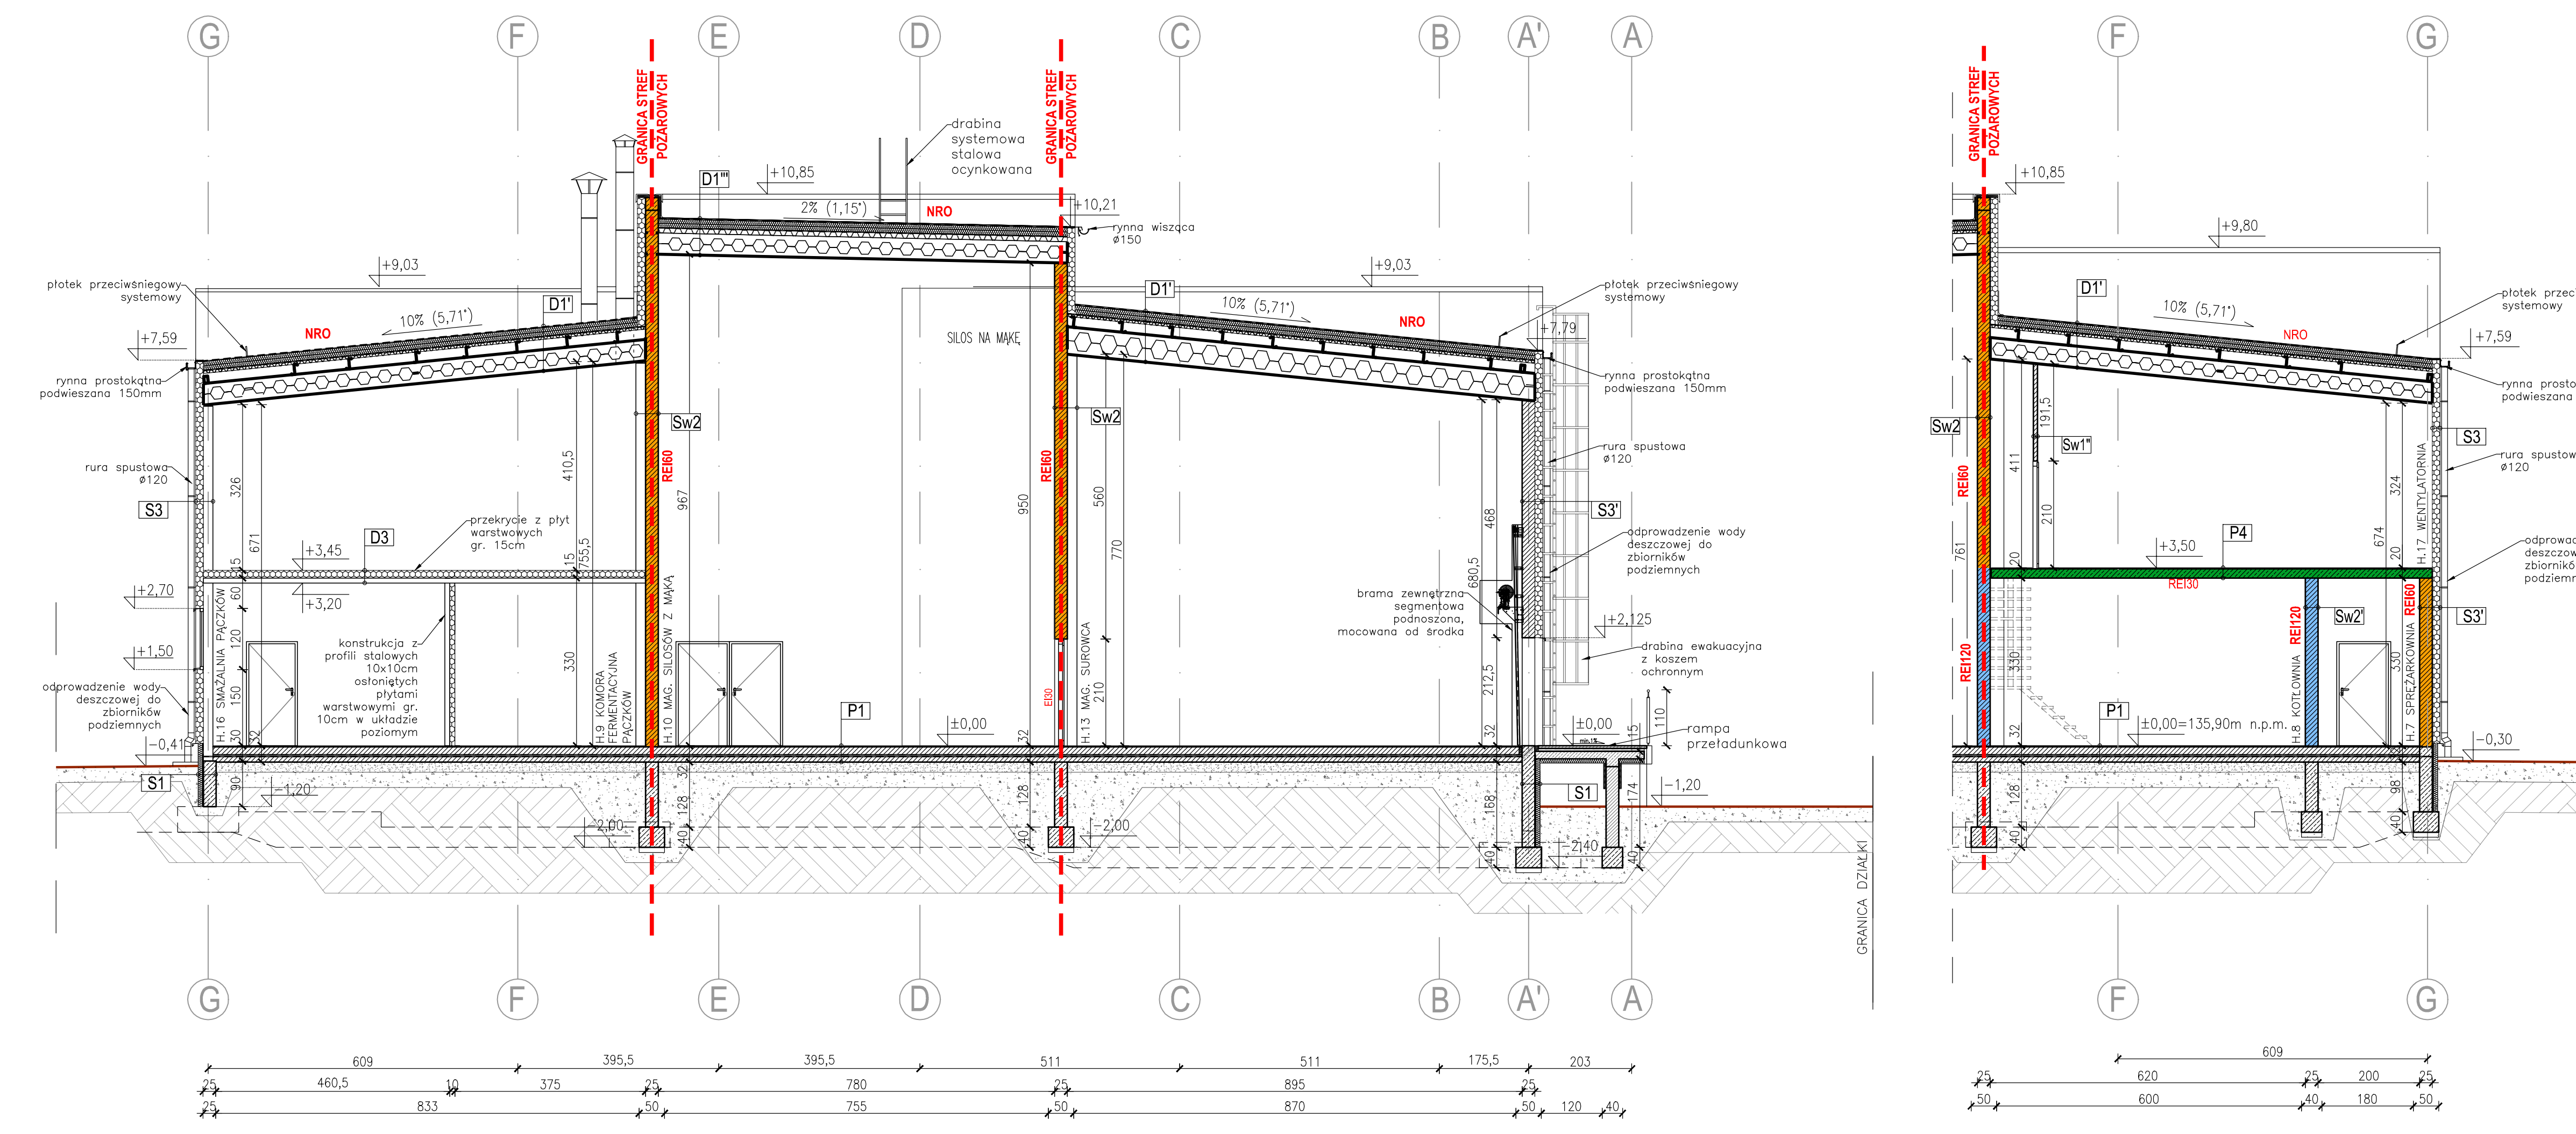
G
F
E
D
C
B
A'
A
GRANICA STREF POŻAROWYCH
drabina systemowa stalowa ocynkowana
D1'''
+10,85
2% (1,15°)
NRO
+10,21
rynna wisząca ø150
płotek przeciwśniegowy systemowy
+9,03
D1'
10% (5,71°)
+7,59
rynna prostokątna podwieszana 150mm
SILOS NA MĄKĘ
Sw2
REI60
rura spustowa ø120
S3
S3'
D3
+3,45
+3,20
przekrycie z płyt warstwowych gr. 15cm
+2,70
+1,50
konstrukcja z profili stalowych 10x10cm osłoniętych płytami warstwowymi gr. 10cm w układzie poziomym
odprowadzenie wody deszczowej do zbiorników podziemnych
brama zewnętrzna segmentowa podnoszona, mocowana od środka
+2,125
drabina ewakuacyjna z koszem ochronnym
rampa przeładunkowa
P1
±0,00
S1
−0,45
−1,20
−2,00
−2,40
GRANICA DZIAŁKI
609
395,5
395,5
511
511
175,5
203
460,5
375
780
895
833
755
870
120
40
+9,80
Sw1'
+3,50
P4
REI120
Sw2'
H.17 WENTYLATORNIA
H.8 KOTŁOWNIA
H.7 SPRĘŻARKOWNIA
±0,00=135,90m n.p.m.
−0,30
620
25
200
600
180
50
324
674
330
98

LEGENDA:

▨	ŚCIANY ŻELBETOWE 25cm LUB STROPY ŻELBETOWE
▨	ŚCIANY MUROWANE Z CEGŁY CERAMICZNEJ 25cm
▨	ŚCIANY DZIAŁOWE MUROWANE Z CEGŁY CERAMICZNEJ 12cm
▨	PŁYTY WARSTWOWE Z RDZENIEM POLIIZOCYJANUROWYM (PIR)
EI	ODPORNOŚĆ OGNIOWA
🟥	GRANICA STREF POŻAROWYCH
🟧	PRZEGRODA O ODPORNOŚCI OGNIOWEJ REI60
🟩	TEREN INSTNIEJĄCY
🟫	TEREN PROJEKTOWANY

PROFIL
ROK ZAŁOŻENIA1987

BIURO PROJEKTÓW BUDOWNICTWA OGÓLNEGO I PRZEMYSŁOWEGO „PROFIL" Sp.z.o.o.

15- 879 Białystok, ul. Stołeczna 15
tel./ Fax: (0-85) 744 17 26, tel. (0-85) 742 69 43, e-mail: profil@zetobi.com.pl
konto:Bank Spółdzielczy O/Białystok 17 8060 0004 0002 5696 2000 0020

Rysunek:	**PRZEKRÓJ C-C**			
Obiekt:	BUBUDYNEK PIEKARNI WRAZ Z ZAGOSPODAROWANIEM TERENU: MURAMI OPOROWYMI, UKŁADEM DROGOWYM WRAZ Z SZESNASTOMA MIEJSCAMI PARKINGOWYMI ORAZ Z NIEZBĘDNĄ INFRASTRUKTURĄ TECHNICZNĄ: DOZIEMNĄ INSTALACJĄ KANALIZACJI DESZCZOWEJ WRAZ ZE SZCZELNYM ZBIORNIKIEM PODZIEMNYM ORAZ OŚWIETLENIEM TERENU.	Stadium:	PROJEKT WYKONAWCZY	
		Branża:	ARCHITEKTURA	
Lokalizacja:	ul. Lawendowa, Białystok			
Nr. ewid. gruntu:	DZIAŁKA NR 174/2, OBRĘB NR 06 - Starosielce Płd.	Skala:	Data:	Nr rysunku:
Inwestor:	Adam Ołów ul. Północna 20a 16-400 Suwałki	1:100	??.2020	7
Projektant:	mgr inż. arch. Wojciech Lizurej BŁ-73/87	Podpis:		
Współpraca:	mgr inż. arch. Paula Kołos	Podpis:		
Sprawdzający:	inż. Jerzy Jaworowski BŁ 185/1975	Podpis:		

DOKUMENTACJA CHRONIONA PRAWEM AUTORSKIM – zgodnie z Ustawą o prawie autorskim i prawach pokrewnych (Dz.U.R.P. Nr 24, poz. 83, z dnia 4lutego 1994 r.). POWIELANIE FRAGMENTÓW LUB CAŁOŚCI, BEZ ZGODY AUTORÓW PROJEKTU, W Z B R O N I O N E.

Dokumentację opracowano w Biurze Projektów BOiP PROFIL
przy użyciu programu Auto CAD R14, nr licencji 640–00188044