



SCHEMAT ZASILANIA NAGRZEWNICZ VOLCANO VR MINI (N6, N7)

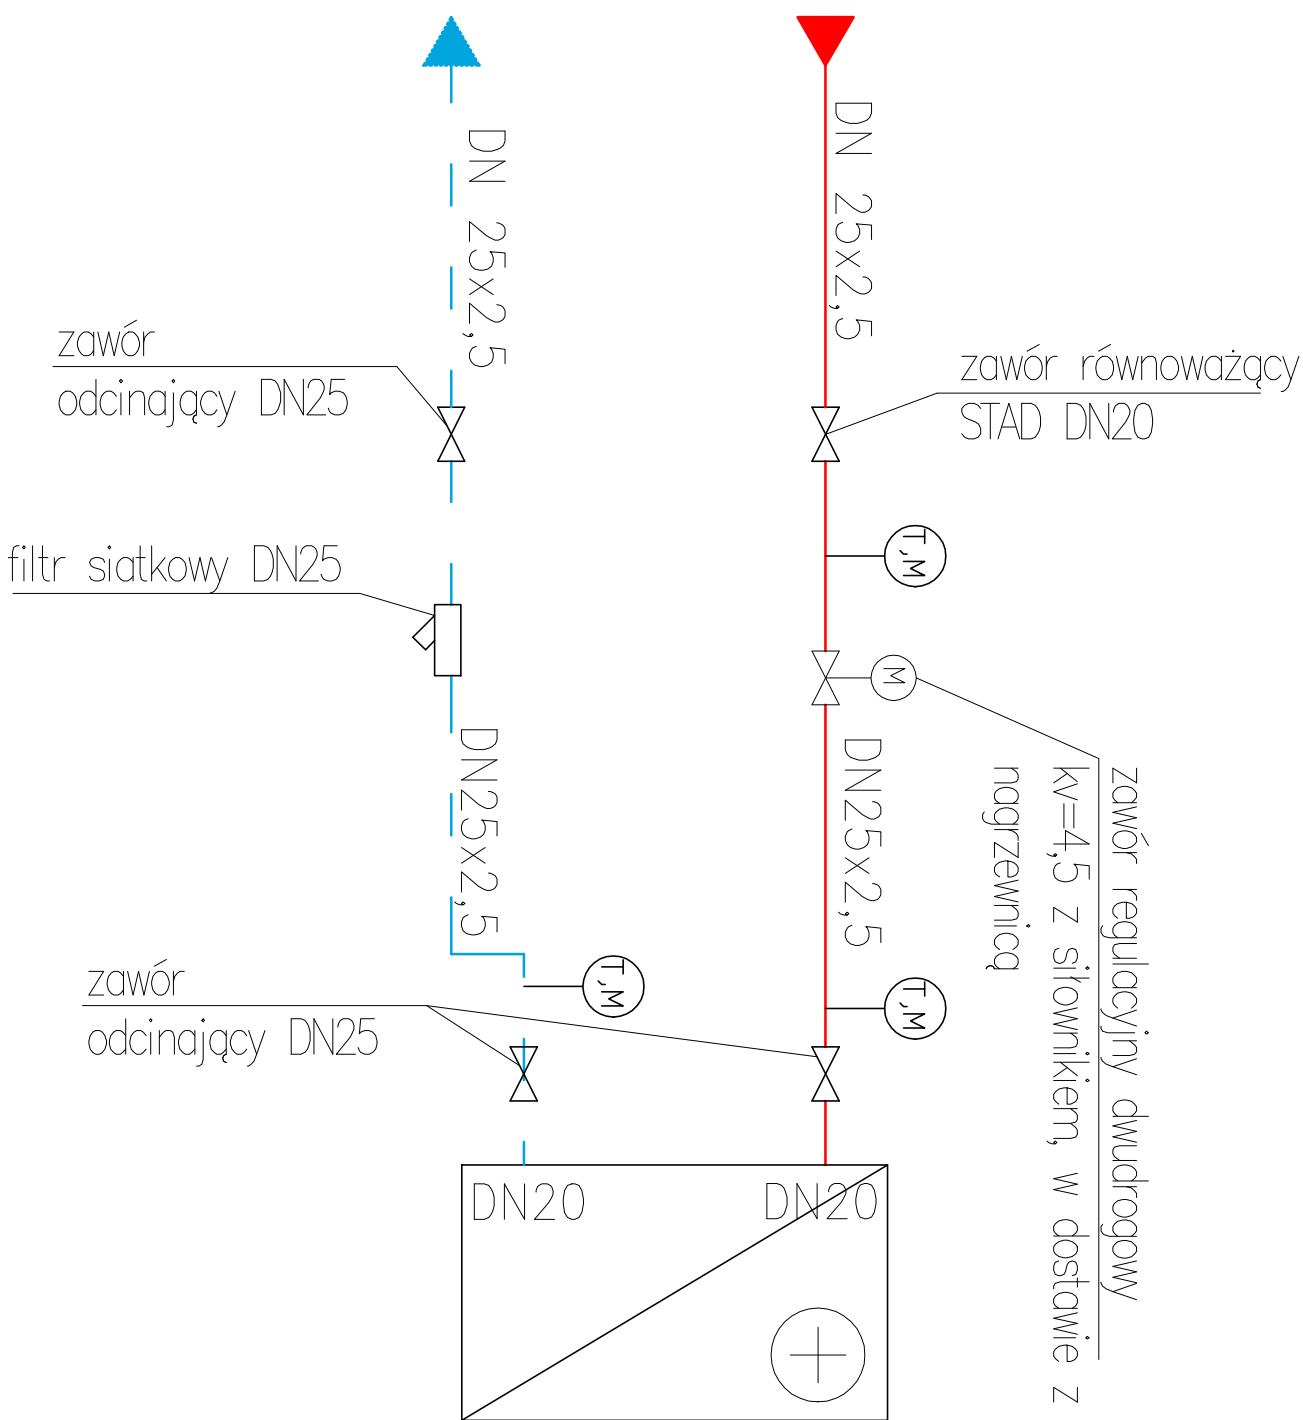

Nagrzewnica glikolowa
firmy VTS
 $Q=6,0 \text{ kW}$
 $dp=3,5 \text{ kPa}$
 $G=0,38 \text{ m}^3/\text{h}$




BIURO PROJEKTÓW BUDOWNICTWA OGÓLNEGO I PRZEMYSŁOWEGO „PROFIL” Sp.z o.o.

15- 879 Białystok, ul. Słaczana 15
 tel./fax: (0-85) 744 17 20, tel. (0-85) 742 69 43, e-mail: profil@profi1.com.pl
 konto bank. Spółdzielczy Olsztynsk 11 0000 0004 0002 0089 2000 0000

Rysunek:	SCHEMAT ZASILANIA NAGRZEWNICY VOLCANO VR MINI (N6,N7)			
Obiekt:				
Labelacja:	ul. Lawendowa NR, Białystok	Branża:		
Nr. ewid. gminu:	DZIAŁKA NR 174/2, OBRĘB NR 06: Stareślicia Pld	Data:	SAINTARNA	
Investor:	Adam Otkw ul. Polhona 20a 16-400 Suwałki	5.09.2020		
Projektant:	mgr inż. Karol Cezary Prokopczyk PDL0119/PW05/11	Podpis:	24	
Wykonawca:	mgr inż. Magdalena Jermieliza mgr inż. Justyna Iwanowicz	Podpis:		
Sprowadzający:	inż. Halina Marchkowska Upr. poj. Bk. 184/75 Bk. 134/77	Podpis:		


Przy użyciu programu Auto CAD R14, nr licencji 640-00189044

Dokumentacja opracowana w Biurze Projektów „PROFIL”