










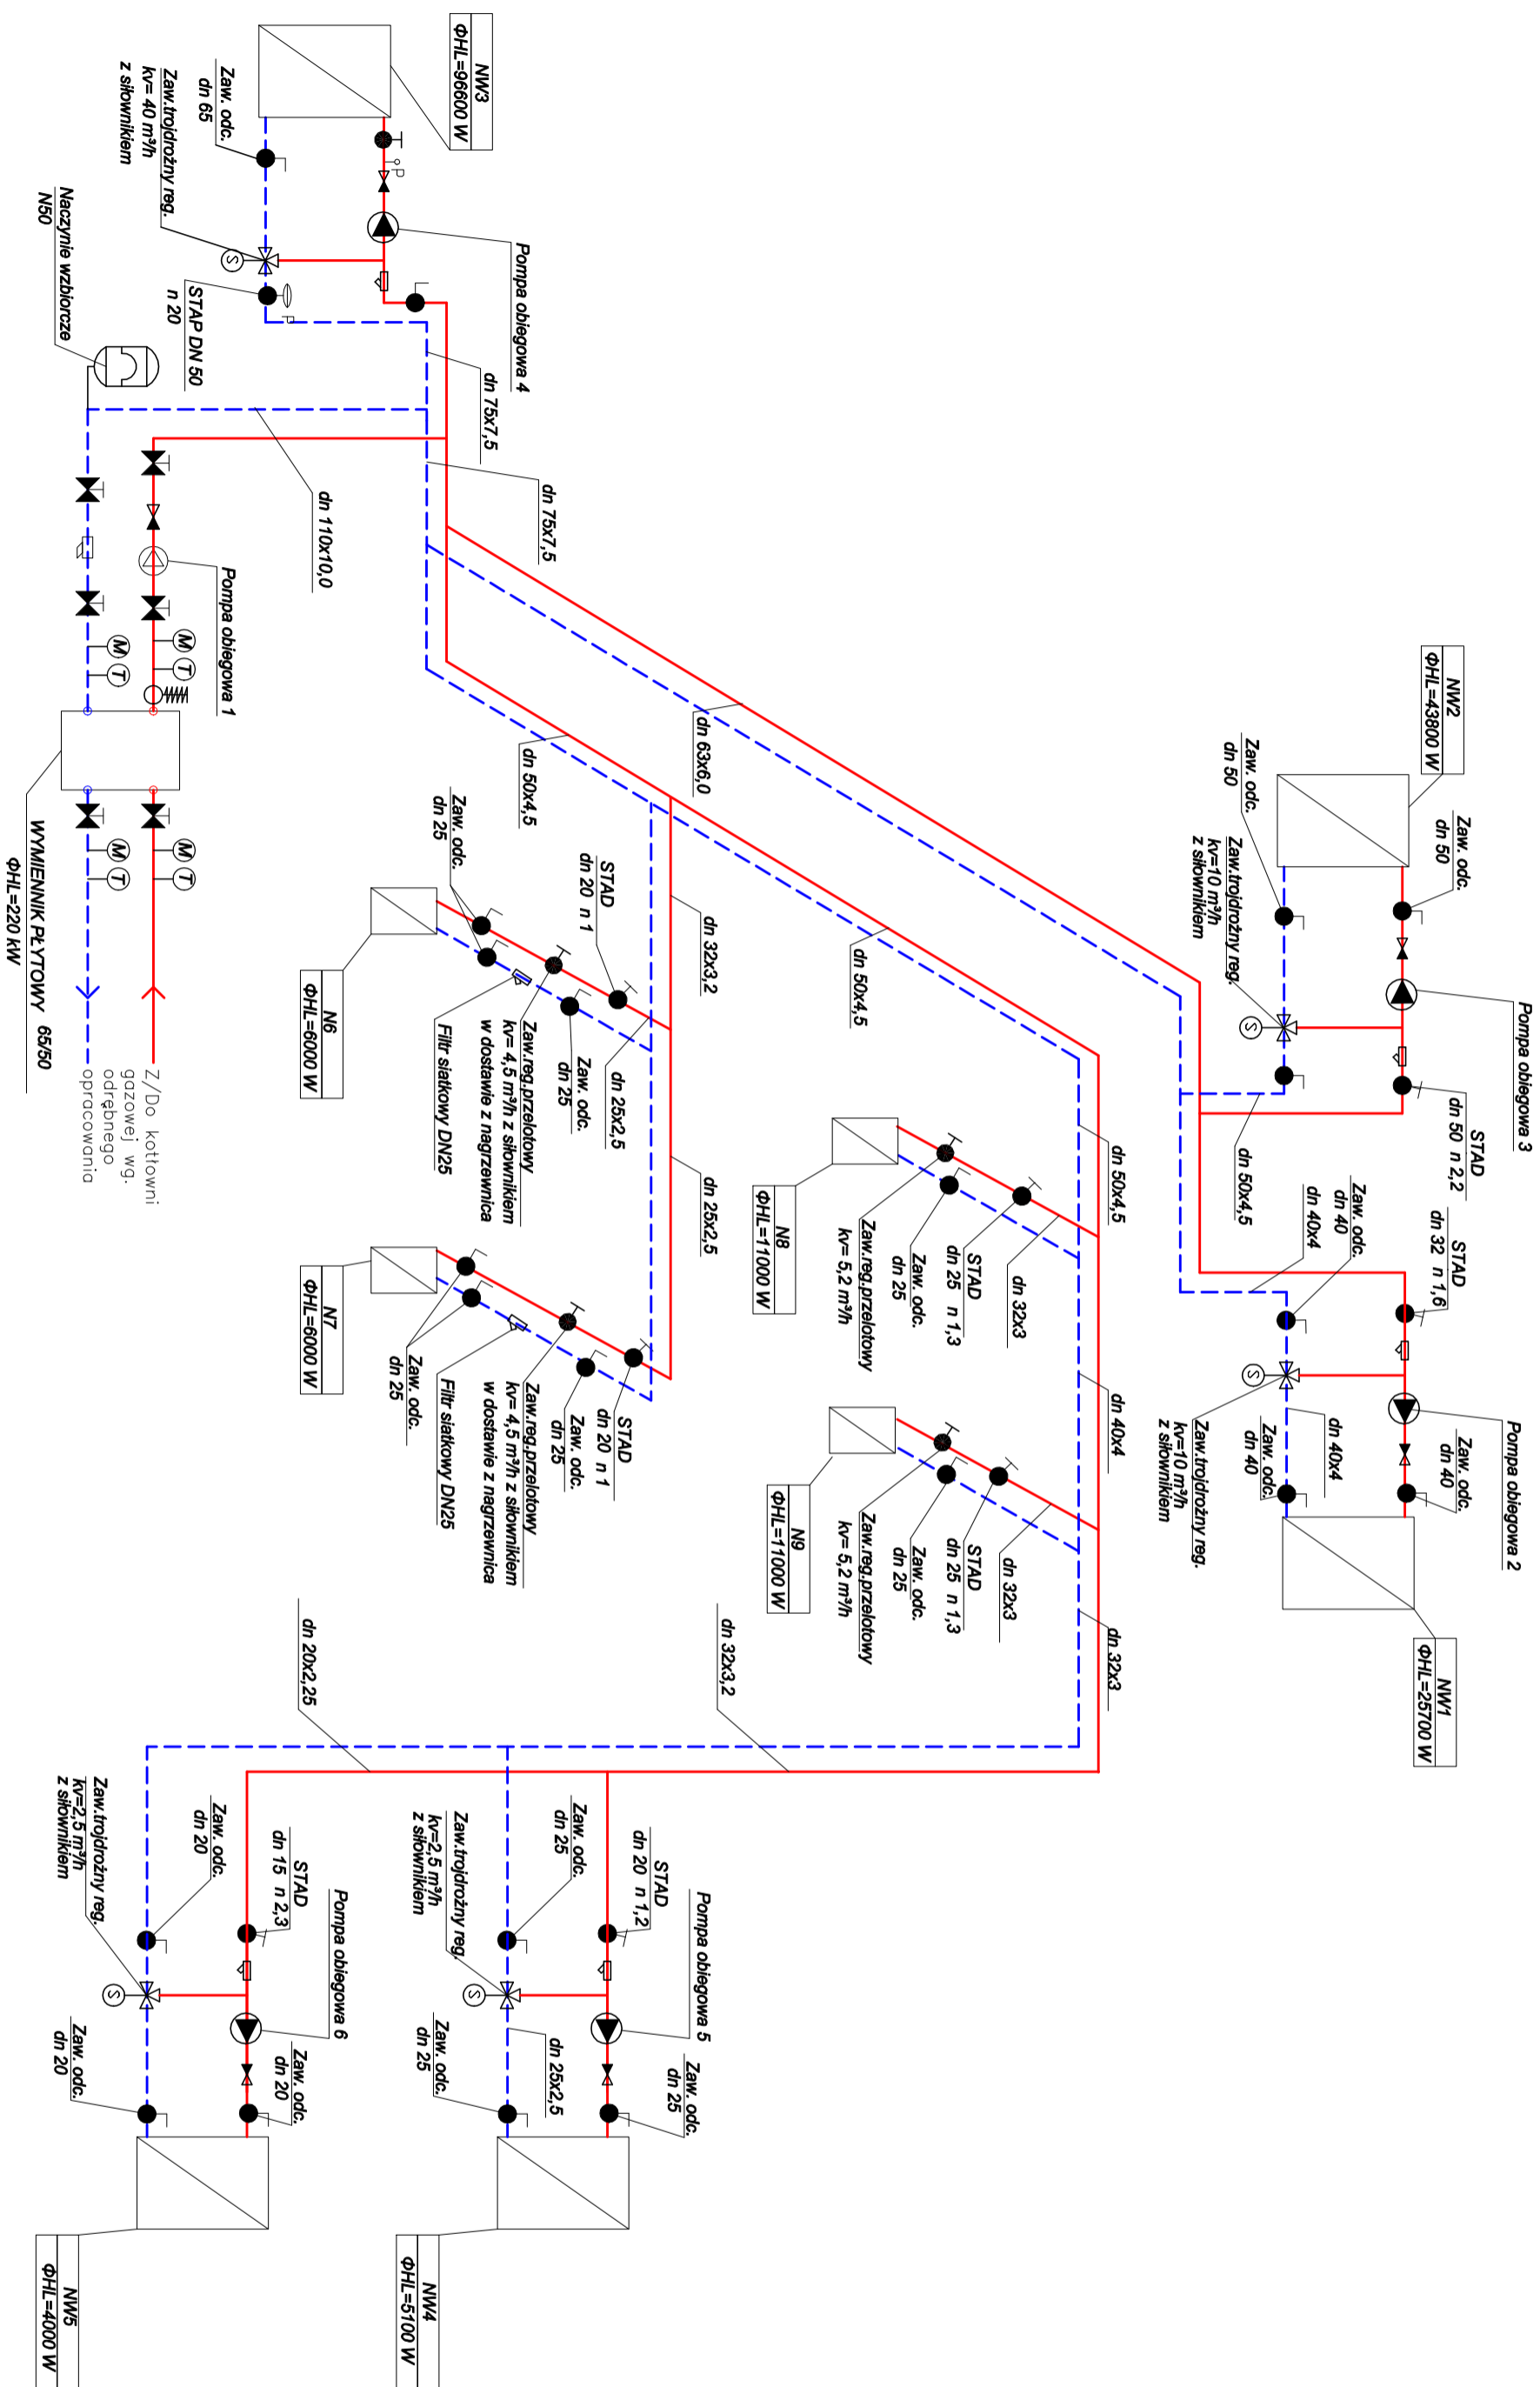


ROZWINIĘCIĘ INSTALACJI CENTRALNEGO OGRZEWANIA



Legend:

- | | |
|---|---------------------------|
|  | Instalacja C.T. zasilanie |
|  | Instalacja C.T. powrót |
|  | Zawór odciążający |
|  | Zawór zwrotny |
|  | Filtr siatkowy |
|  | Naczynie przeponowe |
|  | Zawór bezpieczeństwa |
|  | Pompa obiegowa |
|  | Zawór trójdrożny |
|  | Nagrzewnica wodna |
|  | |

[illegible]