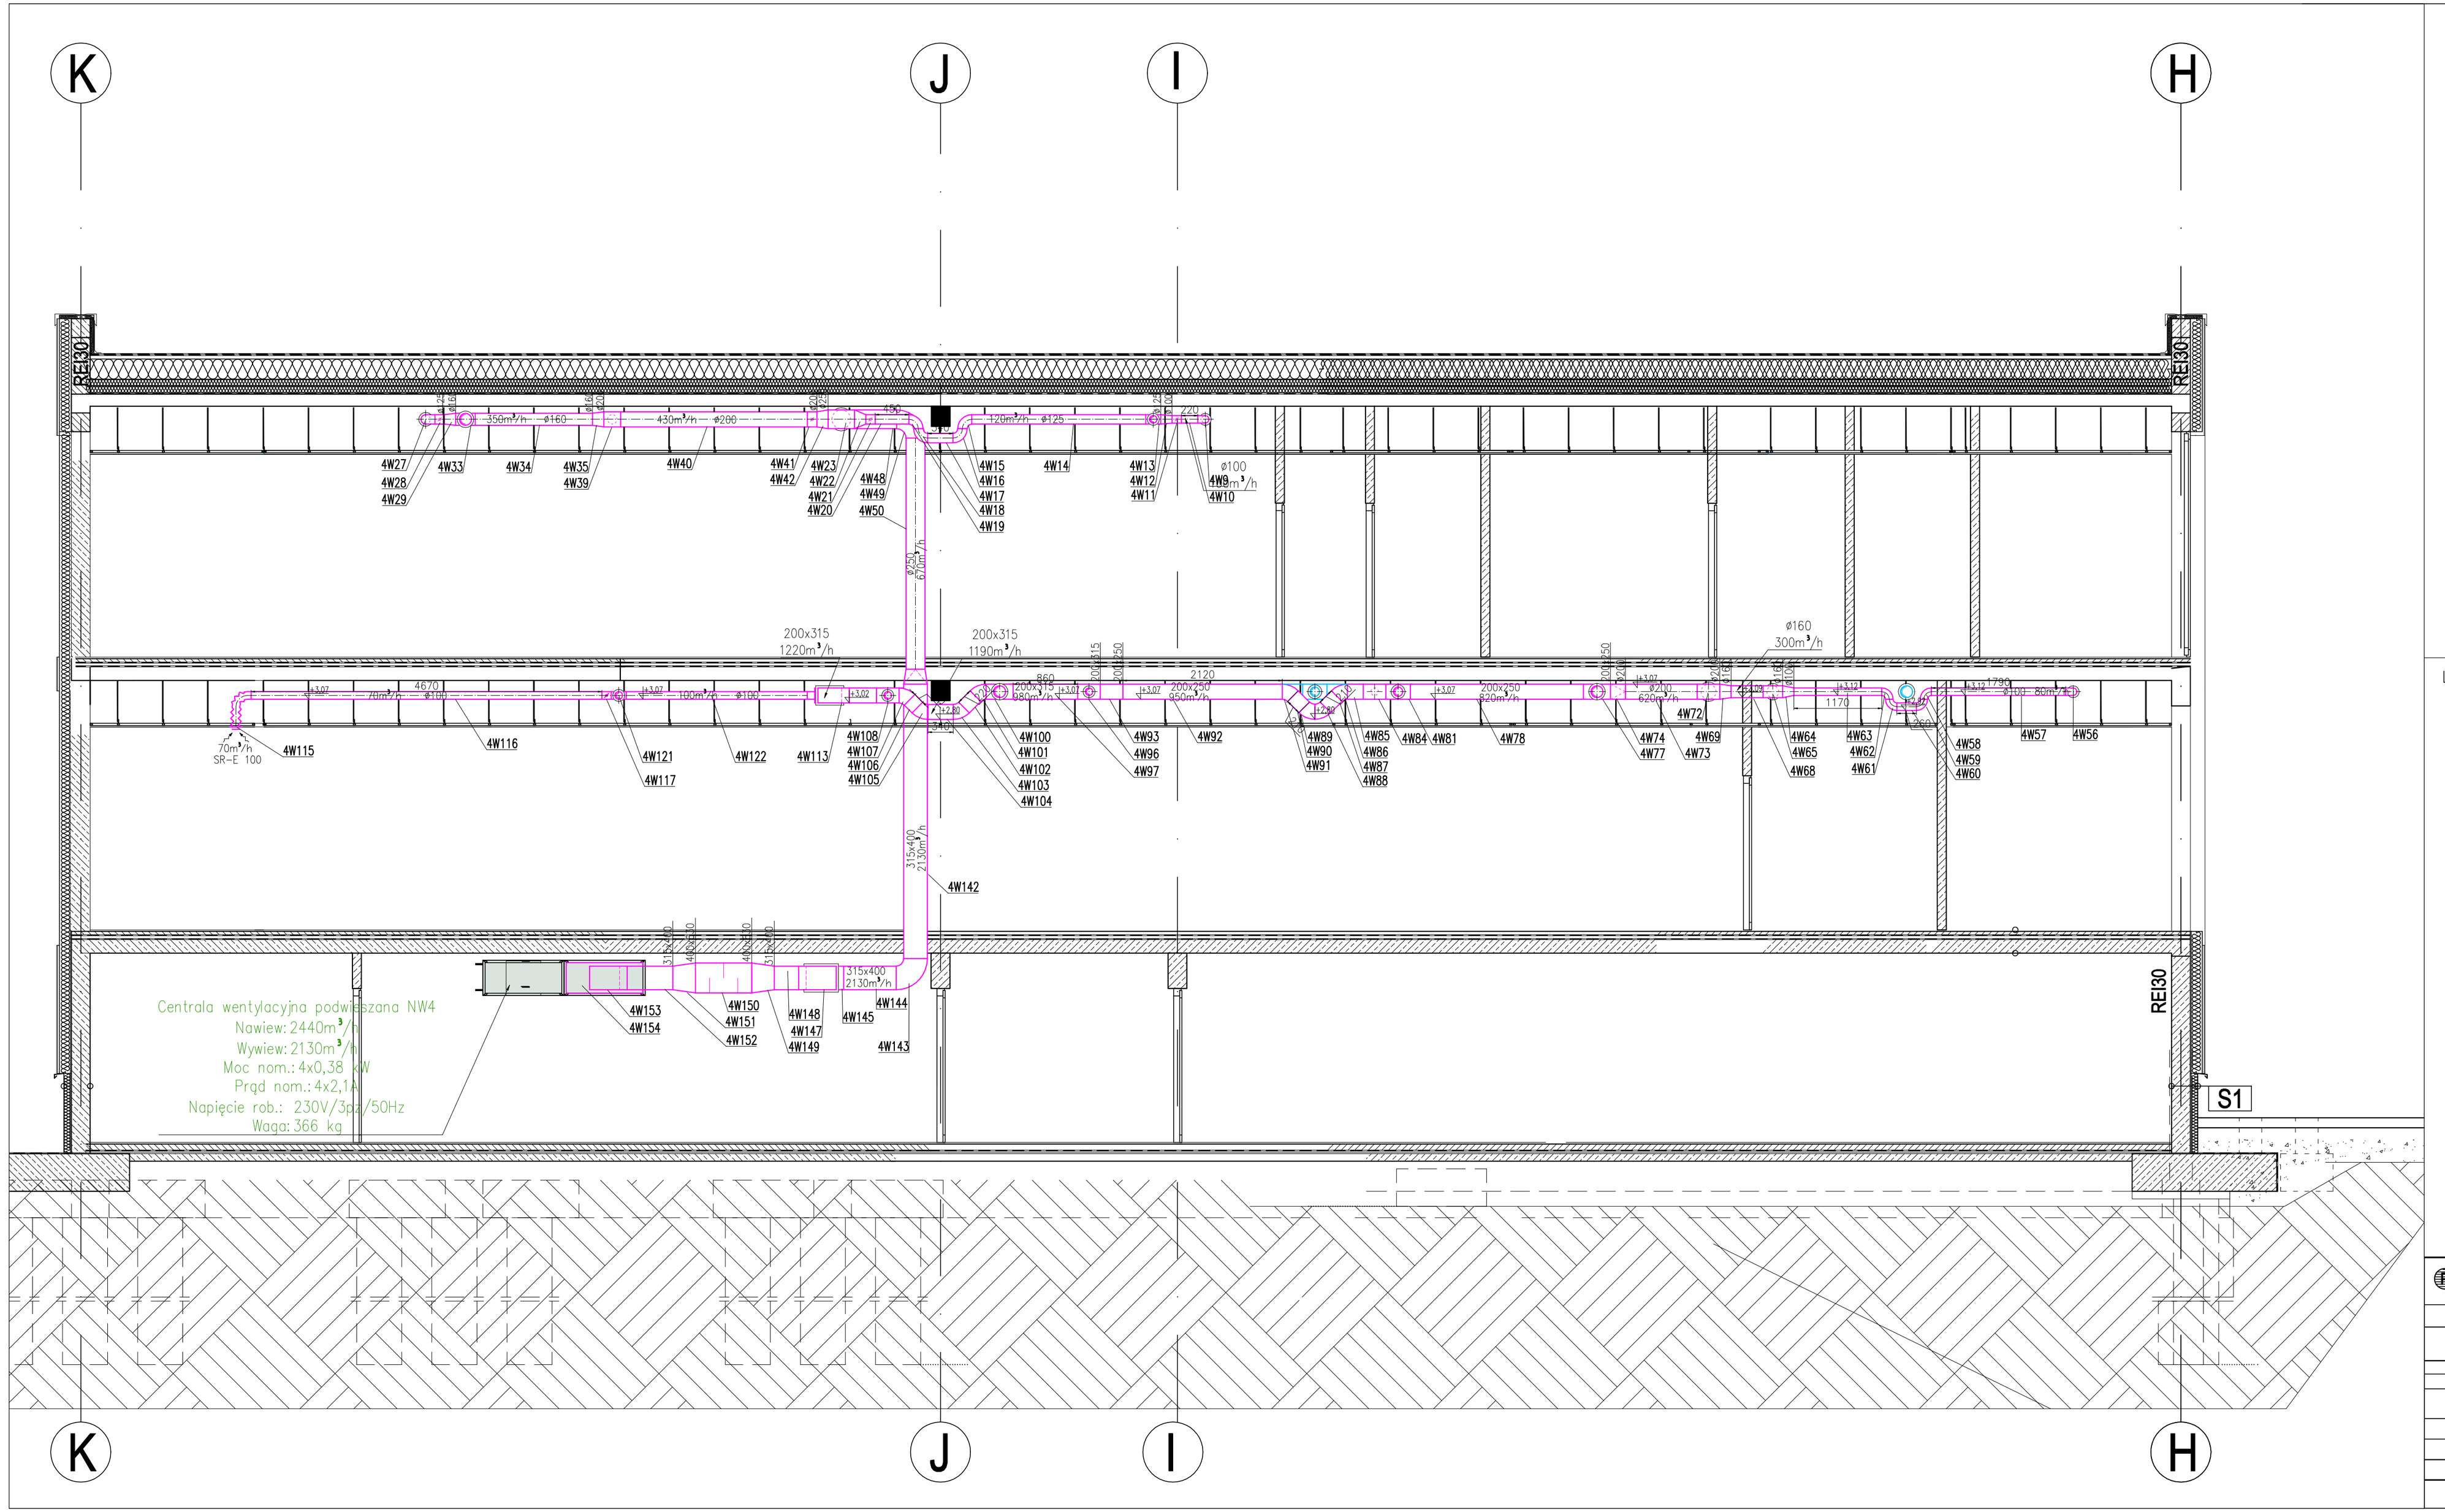
K
J
I
H
RE130
RE130
RE130
S1
Centrala wentylacyjna podwieszana NW4
Nawiew: 2440m³/h
Wywiew: 2130m³/h
Moc nom.: 4x0,38 kW
Prąd nom.: 4x2,1A
Napięcie rob.: 230V/3ph/50Hz
Waga: 366 kg
4W27
4W28
4W29
4W33
4W34
4W35
4W39
4W40
4W41
4W42
4W23
4W22
4W21
4W20
4W48
4W49
4W50
4W15
4W16
4W17
4W18
4W19
4W14
4W13
4W12
4W11
4W9
4W10
4W115
4W116
4W121
4W117
4W122
4W113
4W108
4W107
4W106
4W105
4W100
4W101
4W102
4W103
4W104
4W93
4W96
4W97
4W92
4W89
4W90
4W91
4W85
4W86
4W87
4W88
4W84
4W81
4W78
4W74
4W77
4W69
4W73
4W72
4W64
4W65
4W68
4W63
4W62
4W61
4W58
4W59
4W60
4W57
4W56
4W142
4W153
4W154
4W150
4W151
4W152
4W148
4W147
4W149
4W145
4W144
4W143
200x315
1220m³/h
200x315
1190m³/h
200x315
980m³/h
200x250
950m³/h
200x250
920m³/h
ø160
300m³/h
ø250
620m³/h
315x400
2130m³/h
315x400
2130m³/h
70m³/h
SR-E 100
ø100
80m³/h
ø100
ø160
ø125
ø200
ø160
ø100
ø100
4670
2120
860
1170
1790
2140
2220
2220
2220