



Pozycja 1 - 1szt. ... 1 - C1000/20000 FB EQ/PMS-2D/WH

Note: Hala produkcyjna

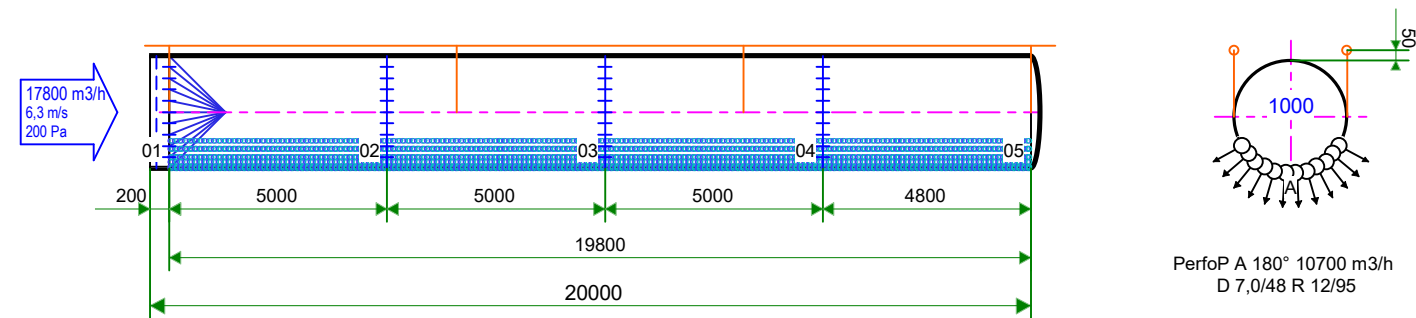



Pozycja 2 - 1szt. ... 2 - C1000/14200 FB EQ/PMS-2D/WH

Note: Hala produkcyjna

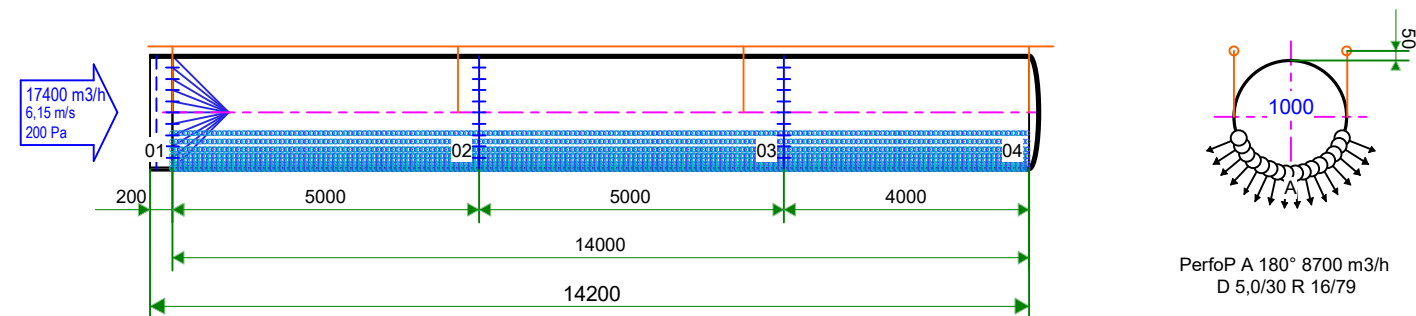

Pozycja 3 - 1szt. ... 3 - H1000/15000 FB EQ/PMS-8AL/WH + 1x1000 Arch-90°/4 ZZ

Note: Smażalnia pączków

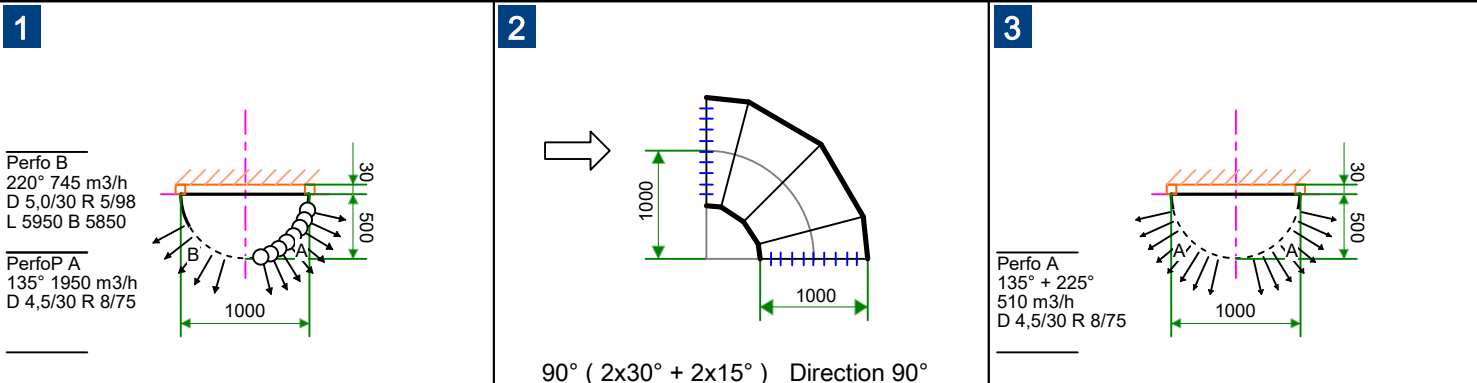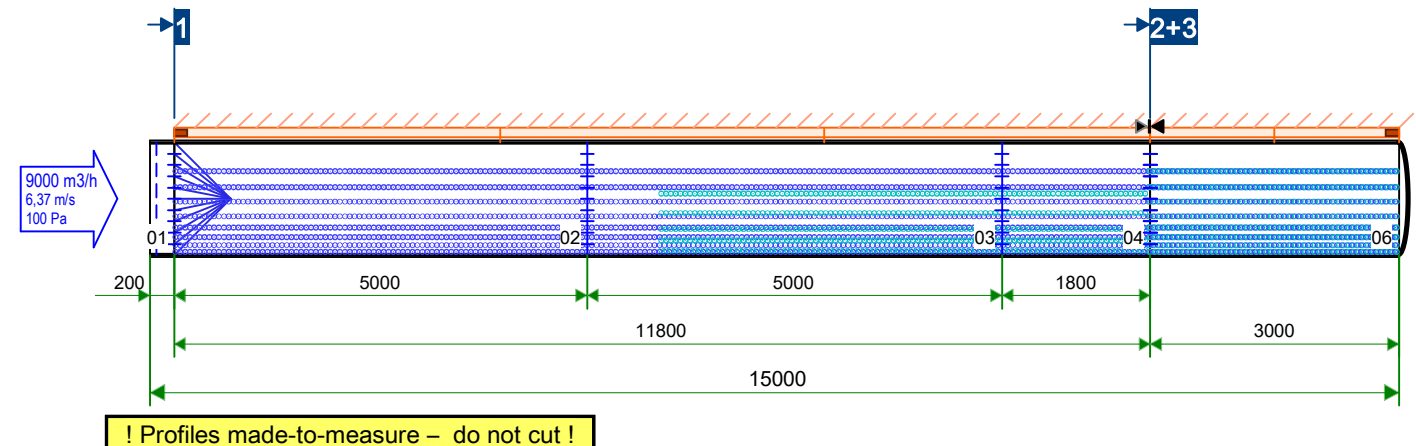

The numbers of parts from the drawing are printed on the labels at zips.

Dimensions in (mm)

NR.RYSUNKU	WERSJA	STRONA	DATA	RYSOWAŁ	BEZ SKALI	
KAL/297/20	3	1/1	15.7.2020	Kalowent		
				Janusz Kalinowski		+48 693 365 810