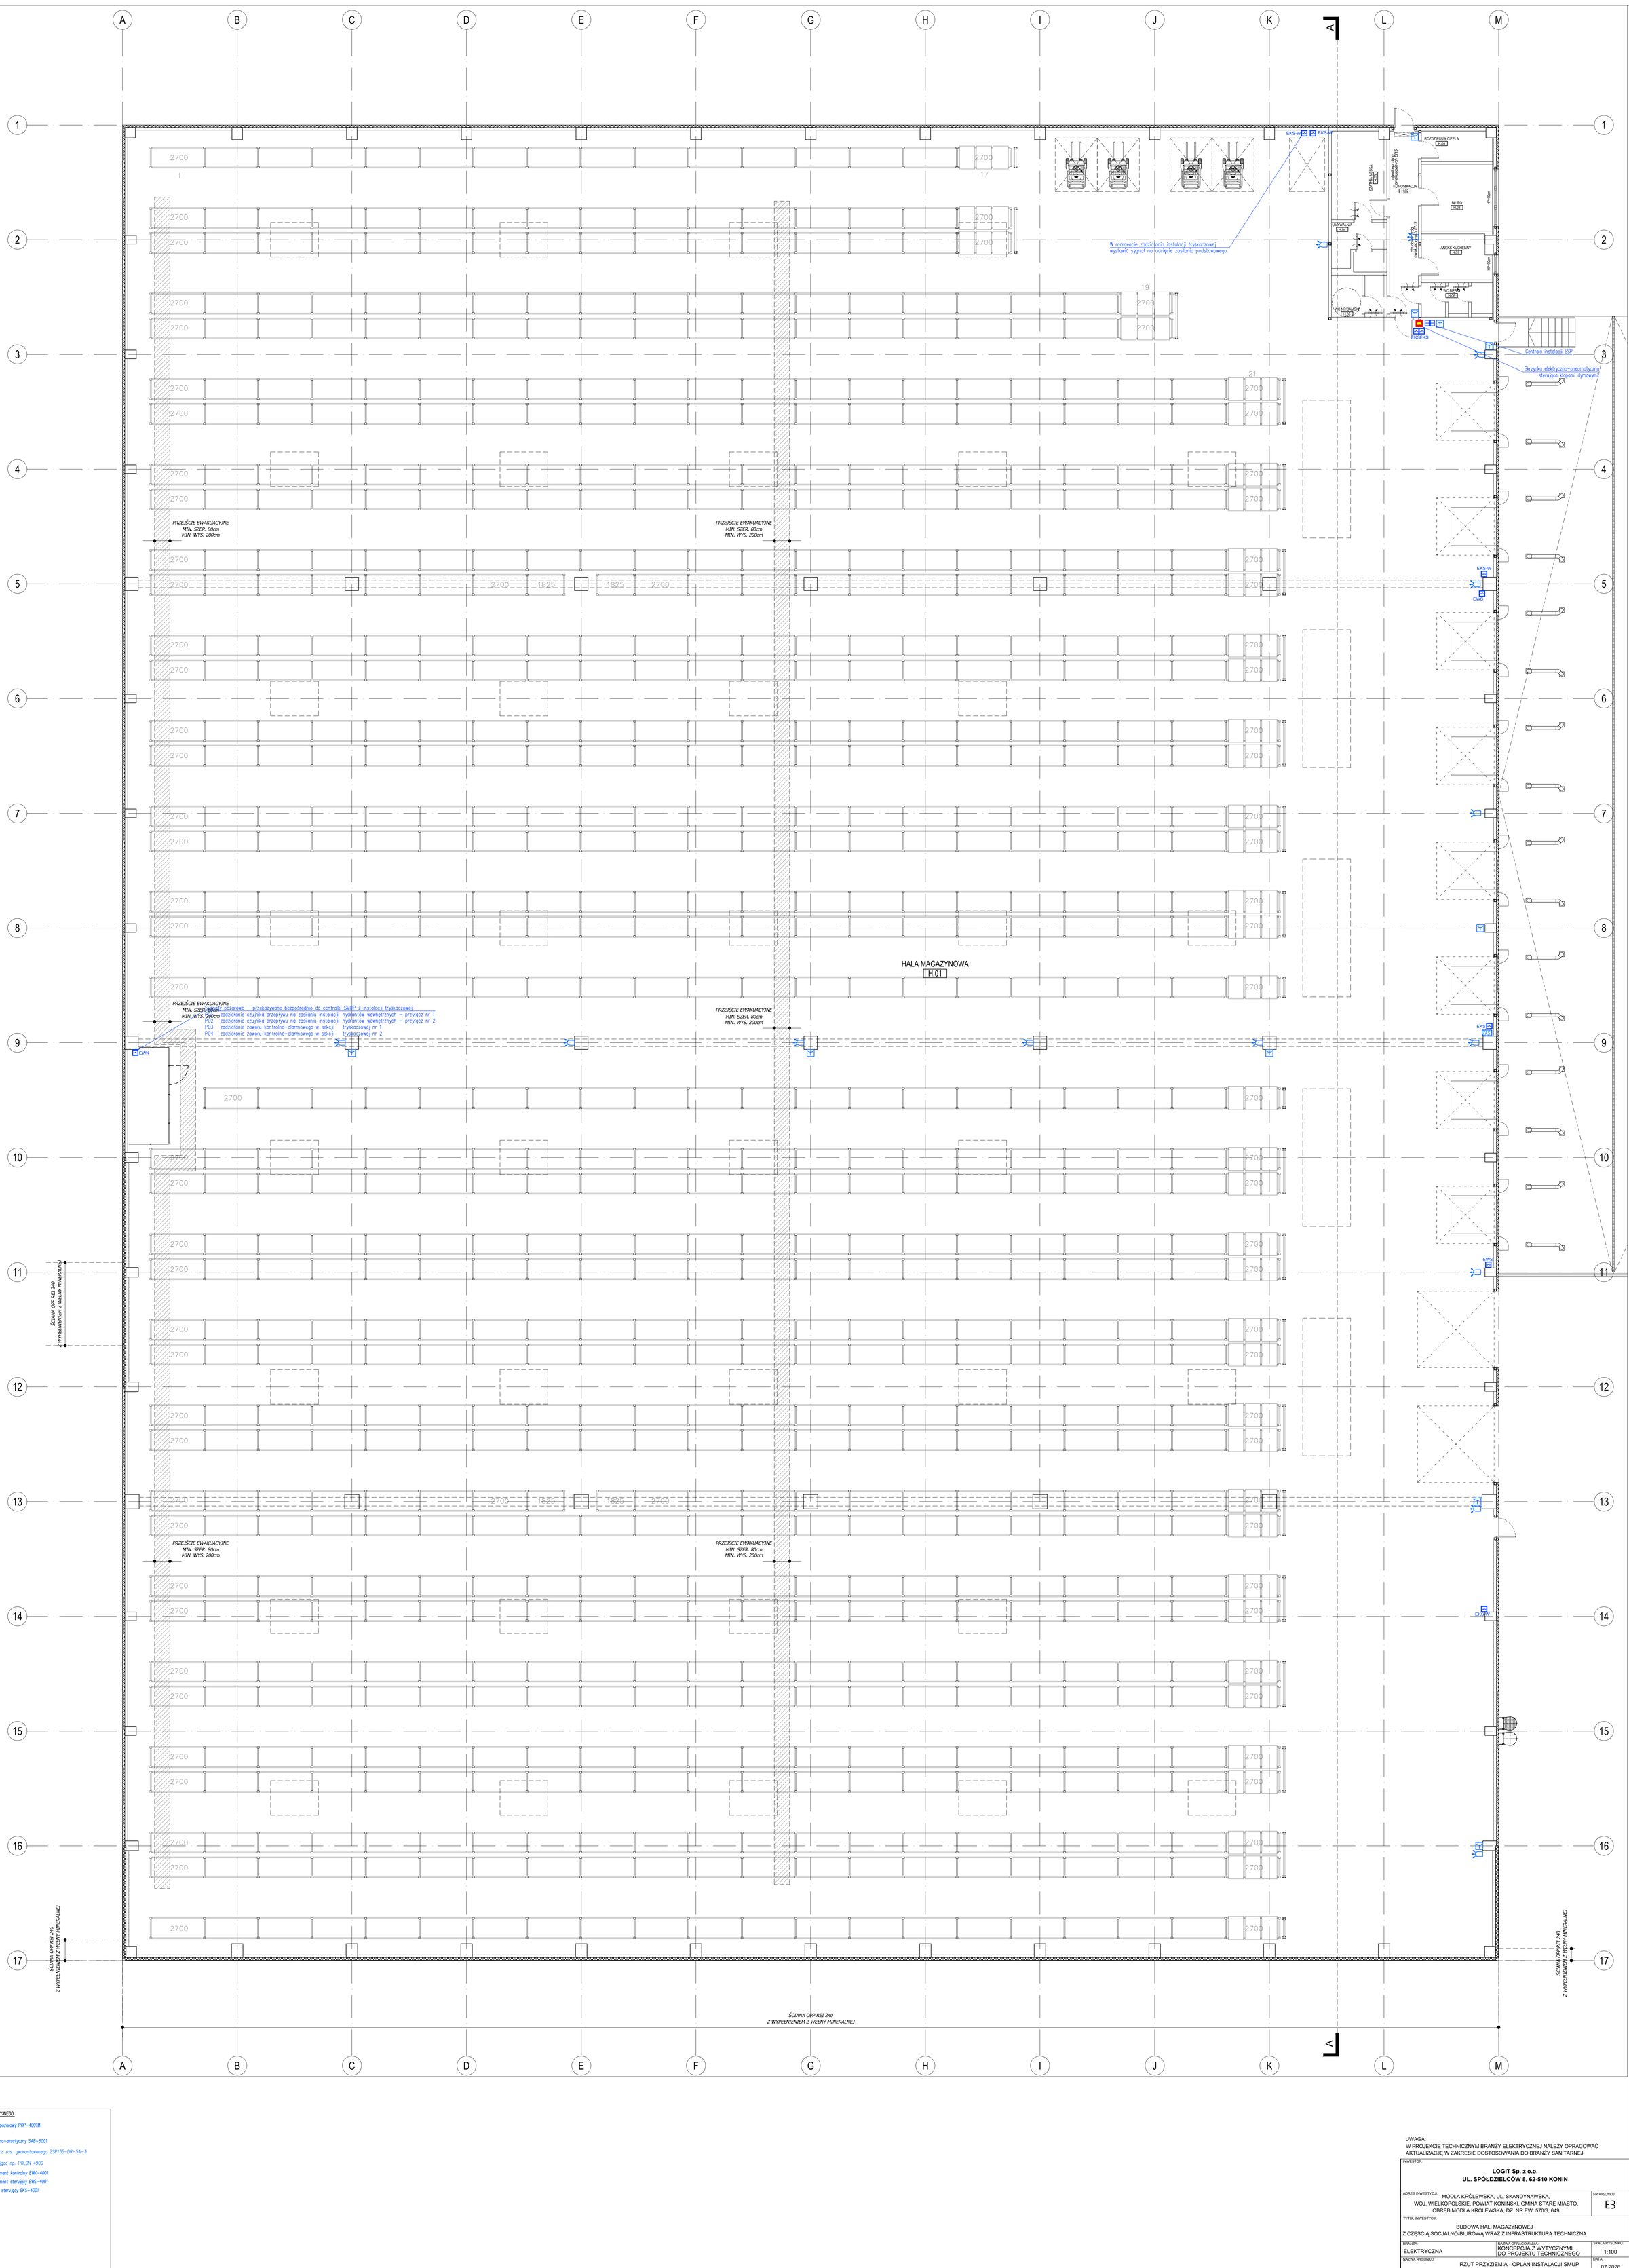


OZNACZENIA OSPRZĘTU INSTALACYJNEGO:

- Ręczny ostrzegacz pożarowy ROP-4001M
- Sygnalizator optyczno-akustyczny SAB-6001
- Certyfikowany zasilacz zas. gwarantowanego ZSP135-DR-SA-3
- Centralka monitorująca np. POLON 4900
- EWK- Wielowejściowy element kontrolny EWK-4001
- EWS- Wielowyjściowy element sterujący EWS-4001
- EKS – Element kontrolno sterujący EKS-4001

UWAGA:
W PROJEKCIE TECHNICZNYM BRANŻY ELEKTRYCZNEJ NALEŻY OPRACOWAĆ AKTUALIZACJĘ W ZAKRESIE DOSTOSOWANIA DO BRANŻY SANITARNEJ

INWESTOR:
LOGIT Sp. z o.o.
UL. SPÓŁDZIELCÓW 8, 62-510 KONIN

ADRES INWESTYCJI: MODŁA KRÓLEWSKA, UL. SKANDYNAWSKA, WOJ. WIELKOPOLSKIE, POWIAT KONIŃSKI, GMINA STARE MIASTO, OBRĘB MODŁA KRÓLEWSKA, DZ. NR EW. 570/3, 649

NR RYSUNKU: E3

TYTUŁ INWESTYCJI:
BUDOWA HALI MAGAZYNOWEJ
Z CZĘŚCIĄ SOCJALNO-BIUROWĄ WRAZ Z INFRASTRUKTURĄ TECHNICZNĄ

BRANŻA: ELEKTRYCZNA

NAZWA OPRACOWANIA: KONCEPCJA Z WYTYCZNYMI DO PROJEKTU TECHNICZNEGO

SKALA RYSUNKU: 1:100

NAZWA RYSUNKU: RZUT PRZYZIEMIA - OPLAN INSTALACJI SMUP

DATA: 07.2026