



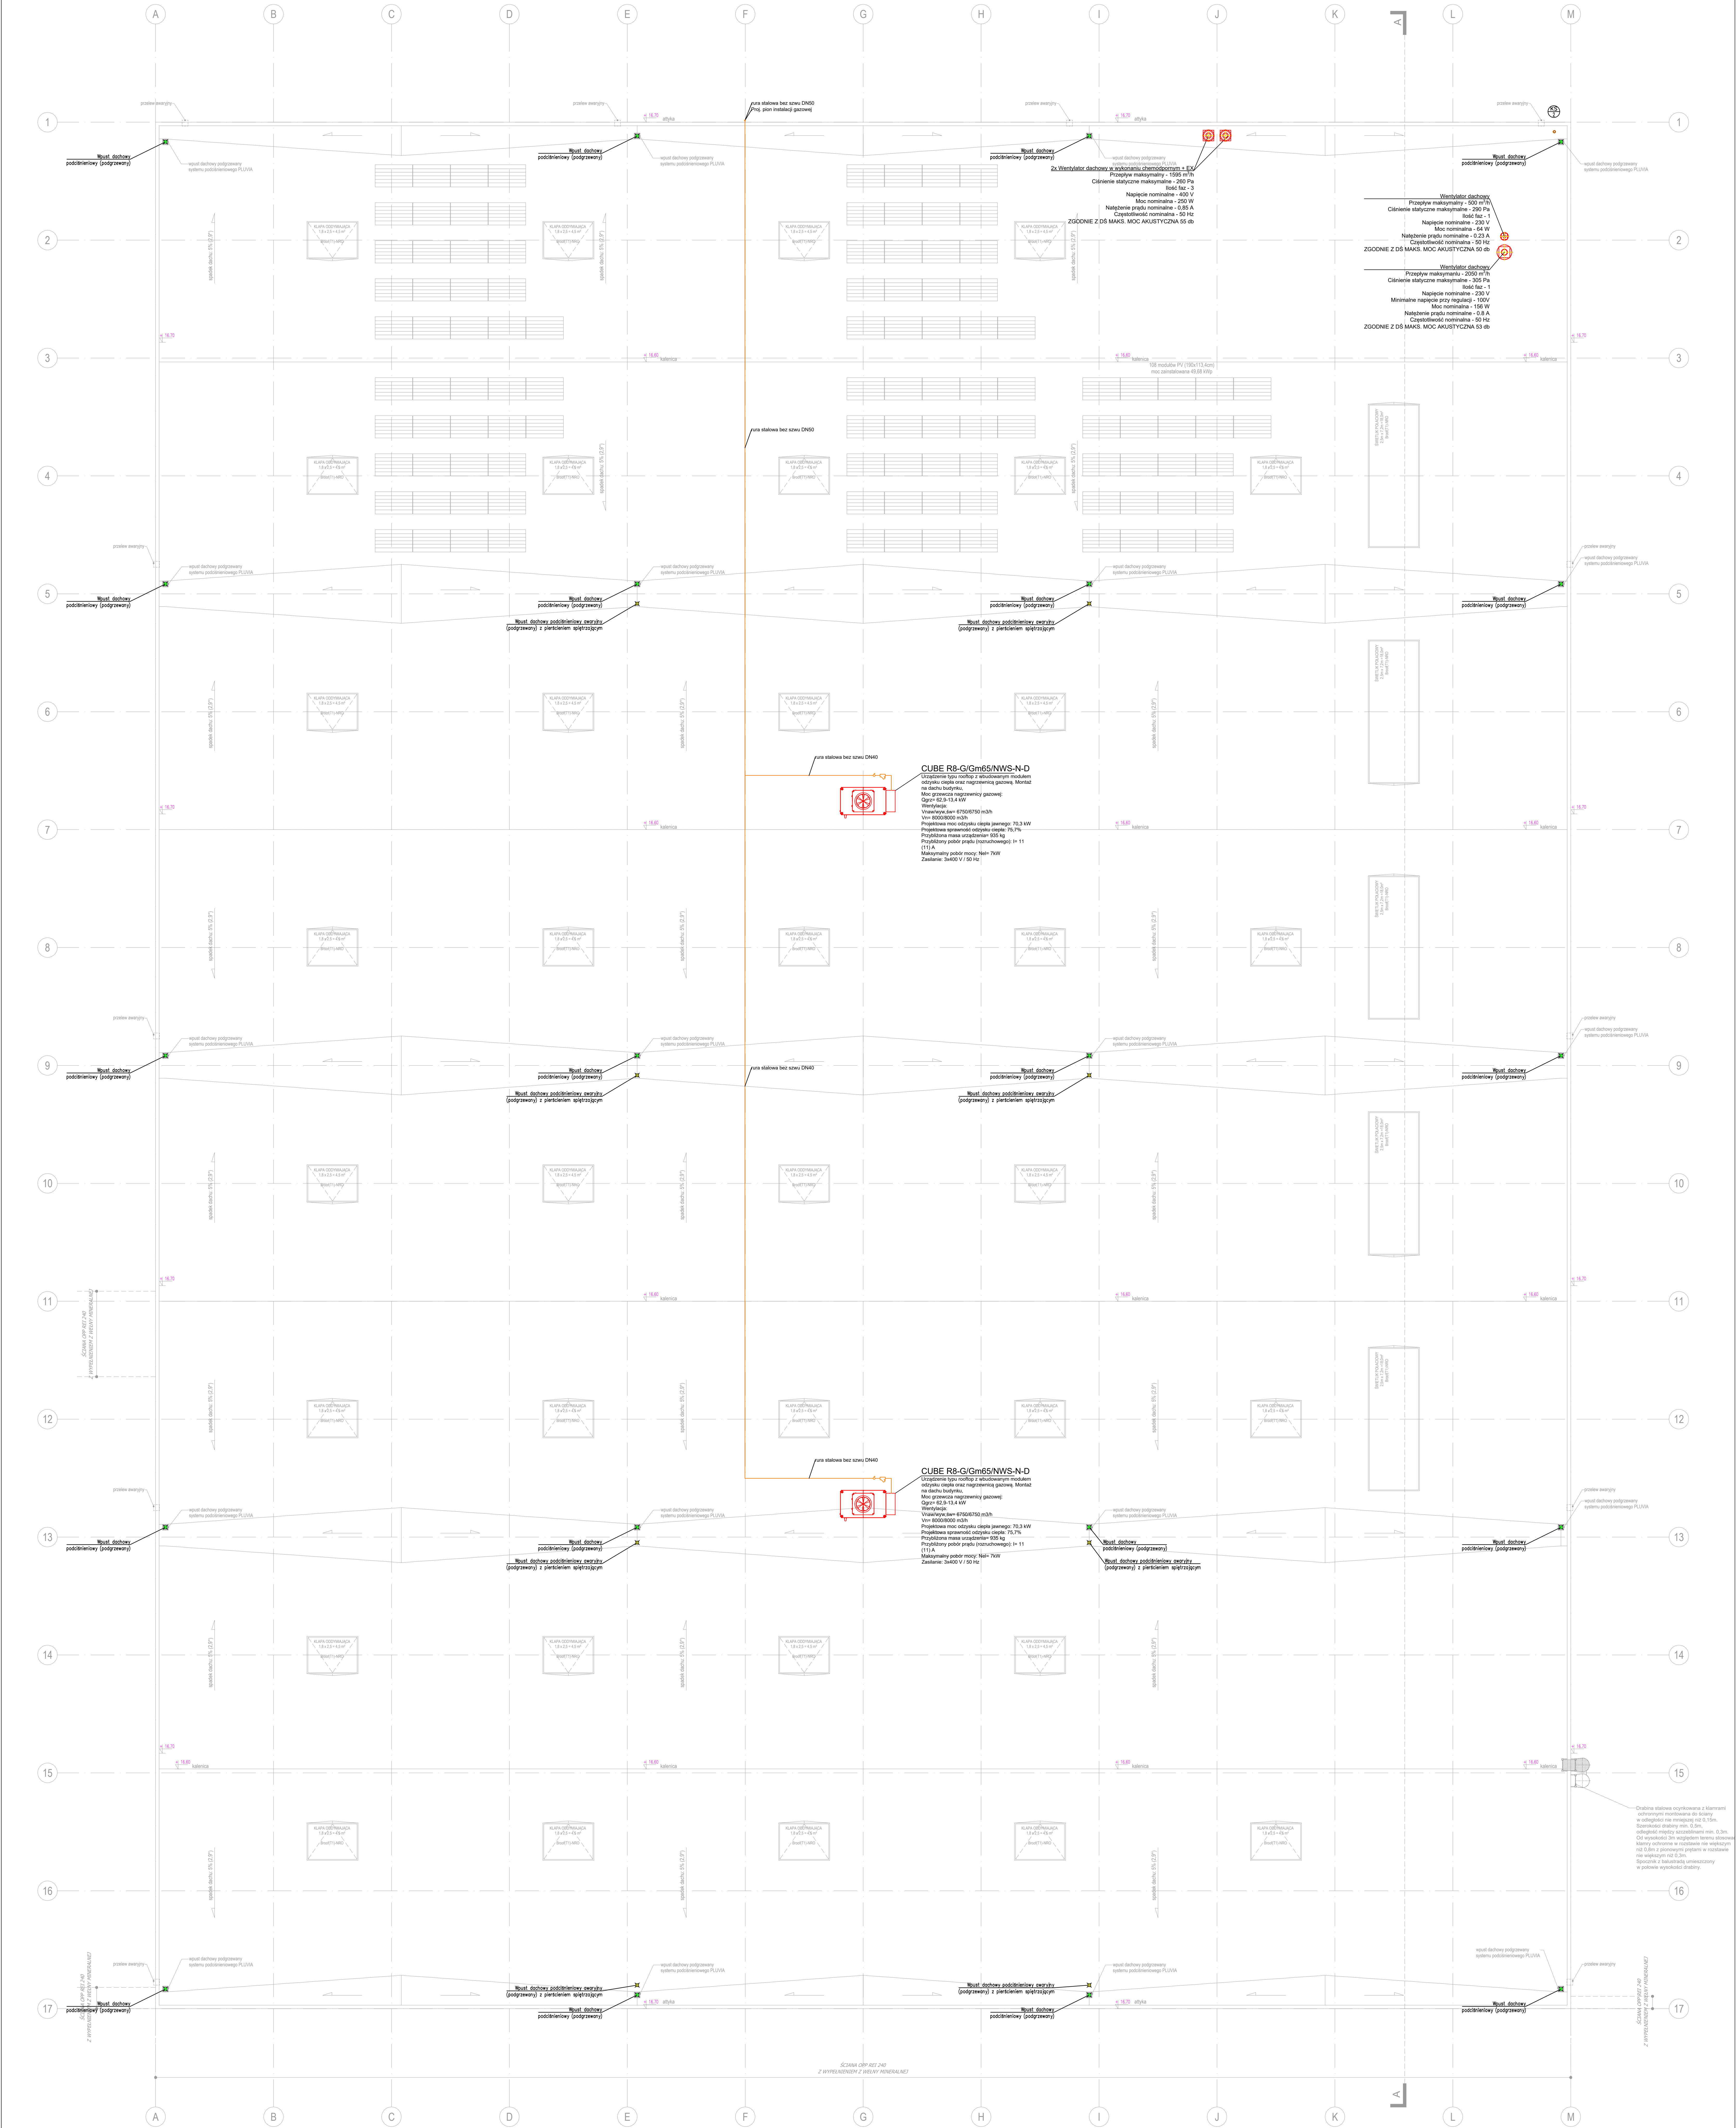

LEGENDA:

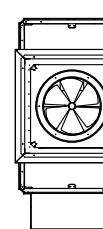

Cube R8-G/Gm65/NWS-N-D
urządzenie typu roof-top, montaż na dachu,
Wbudowana nagrzewnica gazowa z palnikiem
modułowym, wymiennik odbiorczy ciepła.
Przybliżony pobór mocy: Nomin: 7 kW
Zasilanie: 3x400V/50Hz



Wentylator wyciągowy
Ilość faz: 3
Napięcie nominalne: 400 V
Moc nominalna: 250 W
Napięcie prądu nominalne: 0,85 A
Częstotliwość nominalna: 50 Hz



Wentylator wyciągowy
Przepływ maksymalny: 500 m³/h
Ilość faz: 1
Napięcie nominalne: 230 V
Moc nominalna: 64 W
Napięcie prądu nominalne: 0,23 A
Częstotliwość nominalna: 50 Hz



Wentylator wyciągowy
Przepływ maksymalny: 2050 m³/h
Ciśnienie statyczne maksymalne: -305 Pa
Ilość faz: 1
Napięcie nominalne: 230 V
Moc nominalna: 158 W
Napięcie prądu nominalne: 0,8 A
Częstotliwość nominalna: 50 Hz

PROJEKT			LOGIST Sp. z o.o.
UL. SPOŁDZIELCÓW 4, 62-510 KONIN			
INWESTOR	RODZIAŁ KROLEWSKA, UL. SKARBYŃSKA,	WYKONAWCA	10W/03
WYKONAWCA	WOJ. WIELKOPOLSKIE, POWIAT KONIŃSKI, GMINA STARE MIASTO,	WYKONAWCA	
WYKONAWCA	OBIEKT MODA KROLEWSKA, DZ. NR EW. 5703, 649	WYKONAWCA	
Z CZĘŚCIĄ SOCJALNO-BUDOWA WIRK Z INFRASTRUKTURA TECHNICZNA			
PROJEKT	KONIECZNA Z WYTYCZNIAMI	ROZKREŚLENIE	
SANTARNA			
PROJEKTOWY	RZUT DACHU - INSTALACJE SANTARNE	DATA	07.2023