


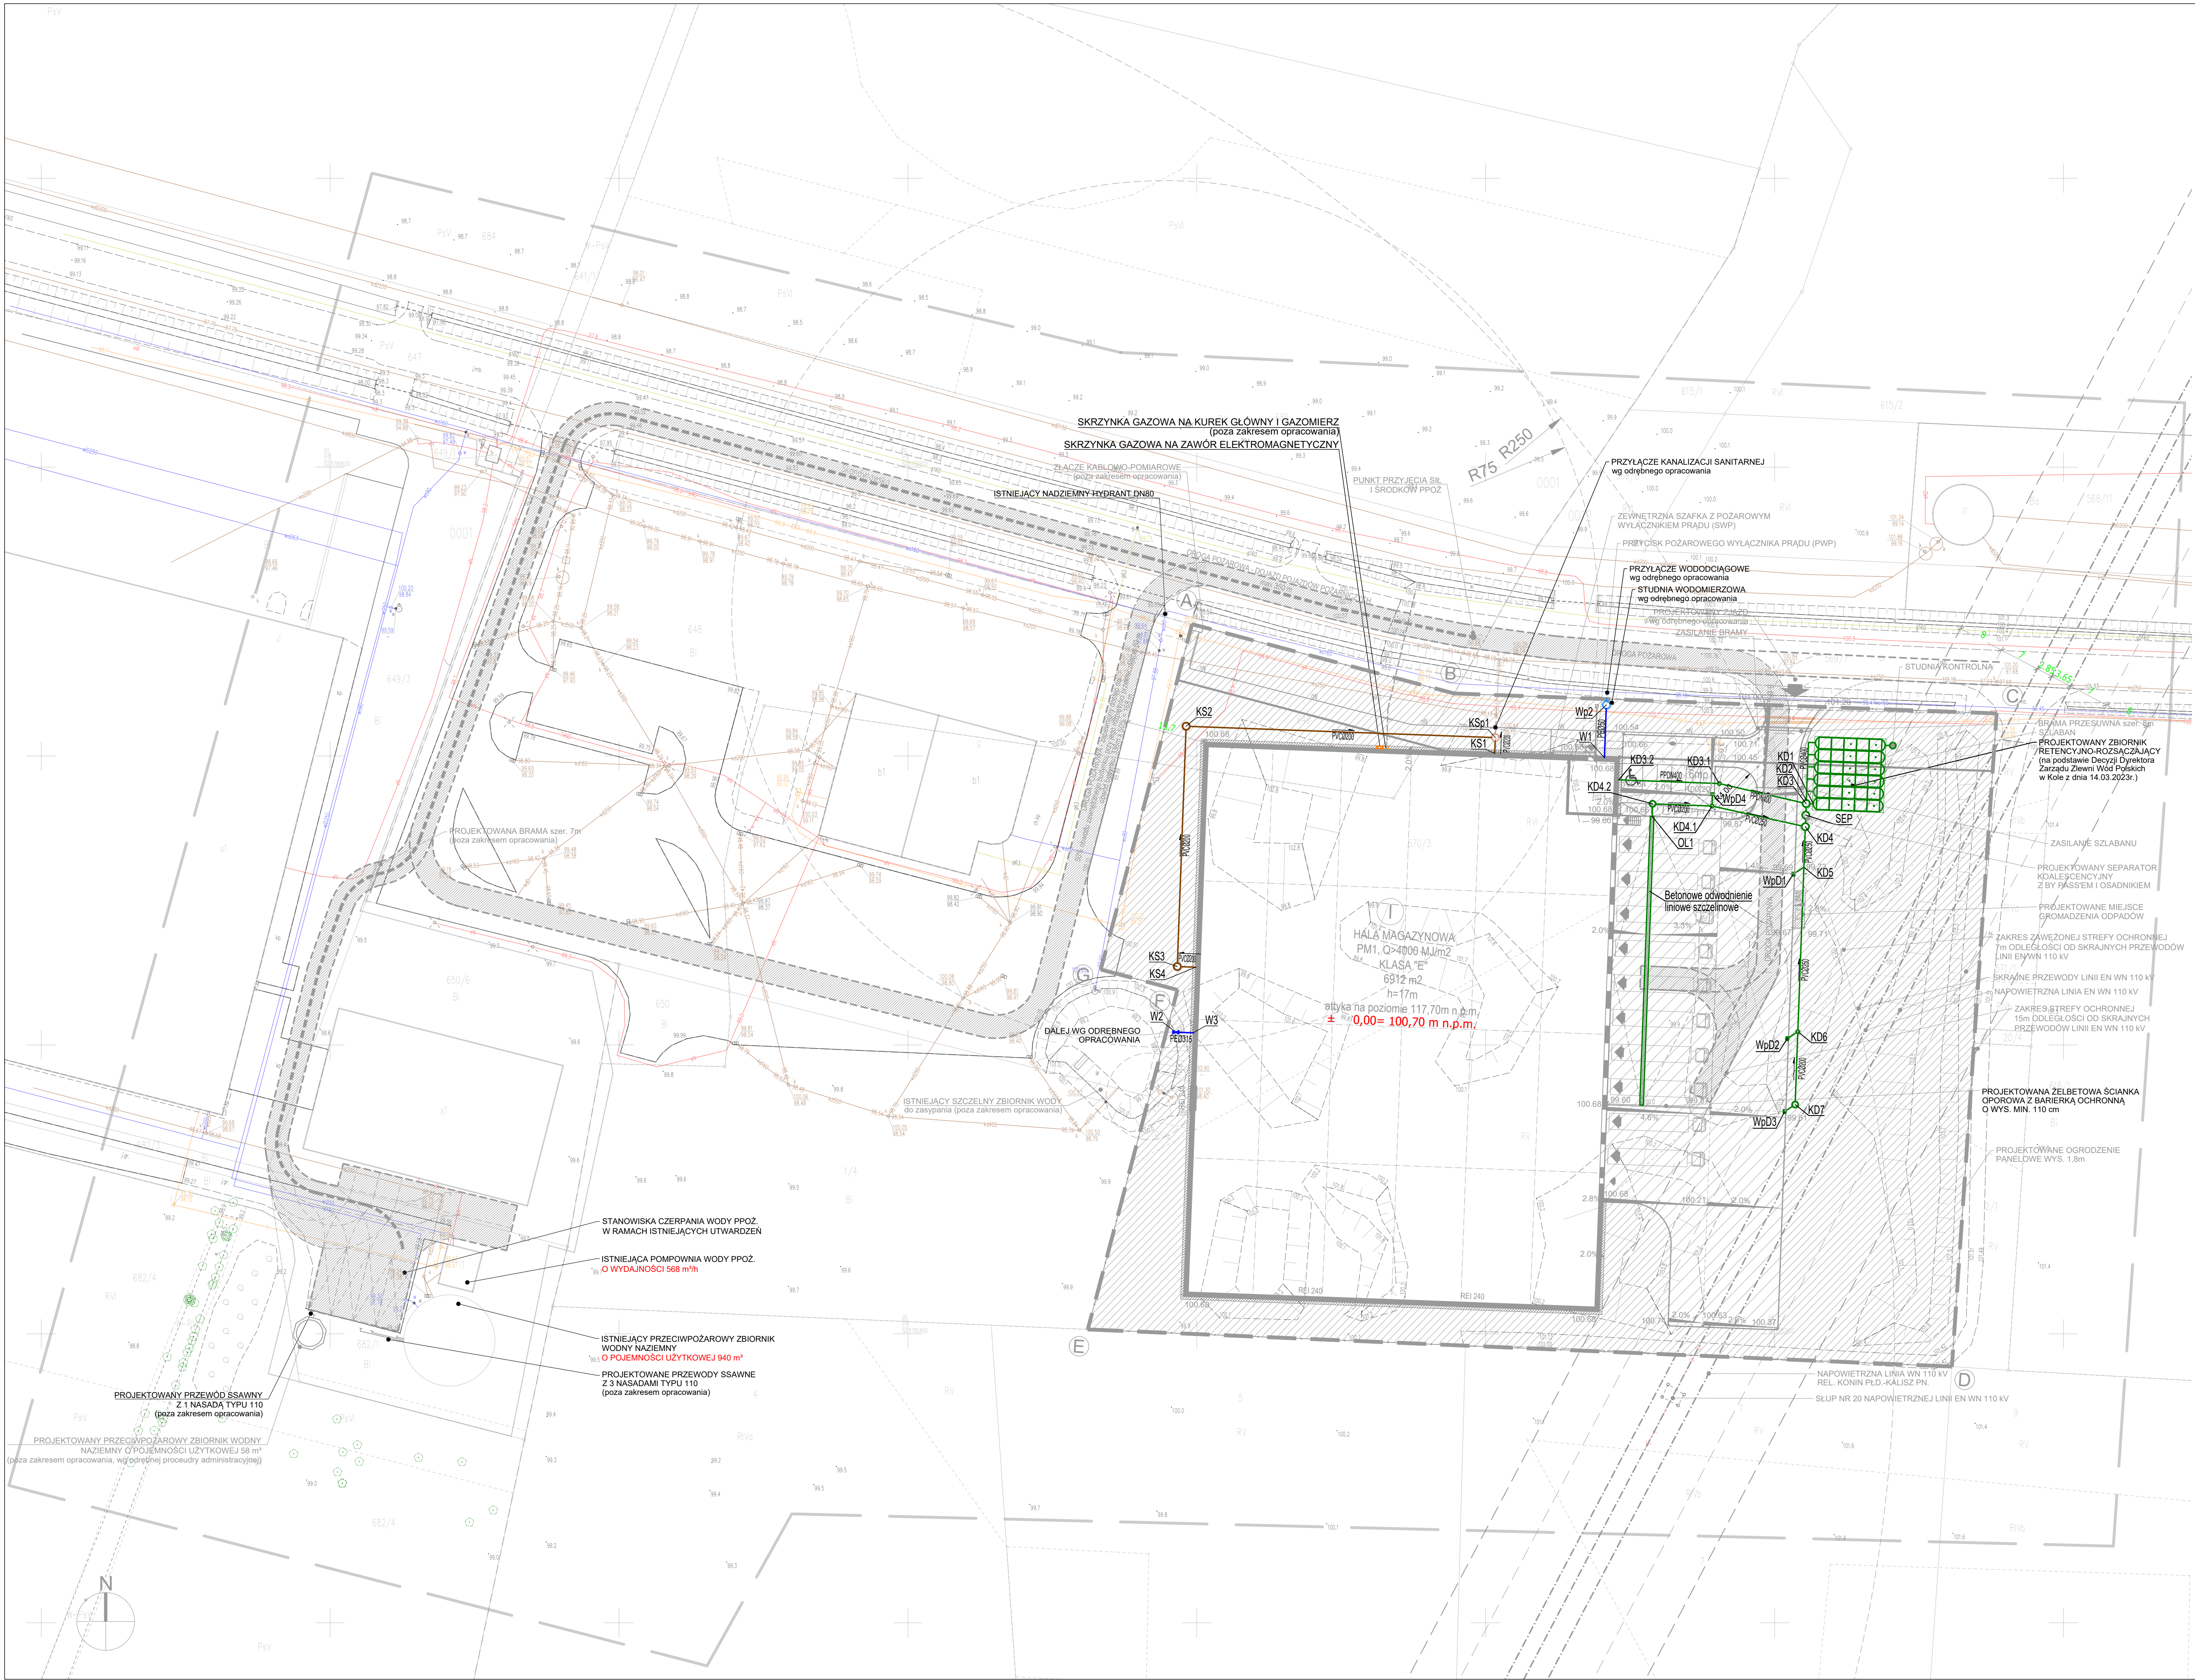

- LEGENDA**
- Proj. instalacja wodociągowa
 - Proj. przył. wodociągowe wg odrębnego opracowania
 - Proj. instalacja kanalizacji sanitarnej
 - Proj. przył. kanalizacji sanitarnej wg odrębnego opracowania
 - Proj. instalacja kanalizacji deszczowej
 - Zasuwa miękkouszczelniona
 - Studnia tworzywowa
 - Studnia z kręgów betonowych
 - Projektowany wpust drogowy z osadnikiem i rusztem kl. D400
- UWAGI:**
1. Przed przystąpieniem do prac montażowych sprawdzić zgodność rzędnych projektowanych z rzeczywistymi, w szczególności rzędne istniejących sieci i przewodów.
 2. Instalację wodociągową wykonać z rur PE100 SDR11 PN16. Rurociągi układać z minimalnym przykryciem 1,2 m. Przewody ułożone z mniejszym przykryciem obłożyć lupkiem PIR. Instalację oznakować taśmą ostrzegawczą koloru niebieskiego z wkładką metalową.
 3. Instalację kanalizacji sanitarnej wykonać z rur litych PVC-U SN8. Rurociągi układać z minimalnym przykryciem 1,0 m. Przewody ułożone z mniejszym przykryciem obłożyć lupkiem PIR. Instalację oznakować taśmą ostrzegawczą koloru brązowego z wkładką metalową.
 4. Instalację kanalizacji deszczowej w zakresie średnic Ø160-315 wykonać z rur litych PVC-U SN8. Instalację kanalizacji deszczowej w zakresie średnic Ø400-600 wykonać z rur PP SN8 np. K2-Kan. Rurociągi układać z minimalnym przykryciem 1,0 m. Przewody ułożone z mniejszym przykryciem obłożyć lupkiem PIR. Instalację oznakować taśmą ostrzegawczą koloru zielonego z wkładką metalową.
 5. Przewody przechodzące pod stopami, ławami fundamentowymi, a także przez inne elementy konstrukcyjne należy prowadzić w rurach osłonowych.
 6. Rury prowadzone z przykryciem mniejszym niż 0,8m należy wykonać z przewodów PVC-U SN12kN/m².
 7. Rury prowadzone z przykryciem większym niż 8m należy wykonać z przewodów PVC-U SN12kN/m².
 8. Studnie, zbiorniki oraz pozostałe urządzenia należy zabezpieczyć przed wyporem wód gruntowych.
 9. W miejscach zbliżenia do istniejącego uzbrojenia oraz drzew wykopy wykonać ręcznie.
 10. Rzędne wstaw dokonywać do istniejącego oraz projektowanego terenu.
 11. Wszelkie niezgodności i nieskośności uzgodnić z projektantem.
 12. Wymiary i rzędne sprawdzić w naturze.
 13. Opracowanie rozpatrywać łącznie z projektami innych branż.
 14. Instalację układać zgodnie z wytycznymi COBRTI INSTAL, normami, rozporządzeniami i wytycznymi producentów.

INWESTOR:		
LOGIT Sp. z o.o.		
UL. SPÓŁDZIELCÓW 8, 62-510 KONIN		
ADRES INWESTYCJI:	MODŁA KRÓLEWSKA, UL. SKANDYNAWSKA, WOJ. WIELKOPOLSKIE, POWIAT KONIŃSKI, GMINA STARE MIASTO, OBRĘB MODŁA KRÓLEWSKA, DZ. NR EW. 570/3, 649	NR RYSUNKU: ISZ.01
TYTUŁ INWESTYCJI:	BUDOWA HALLI MAGAZYNOWEJ Z CZĘŚCIĄ SOCJALNO-BIUROWĄ WRAZ Z INFRASTRUKTURĄ TECHNICZNĄ	NR STRONY:
BRANŻA:	SANITARNA	SKALA RYSUNKU: 1:500
NAZWA RYSUNKU:	PZT - ZEWNĘTRZNE INSTALACJE SANITARNE	DATA: 07.2026