



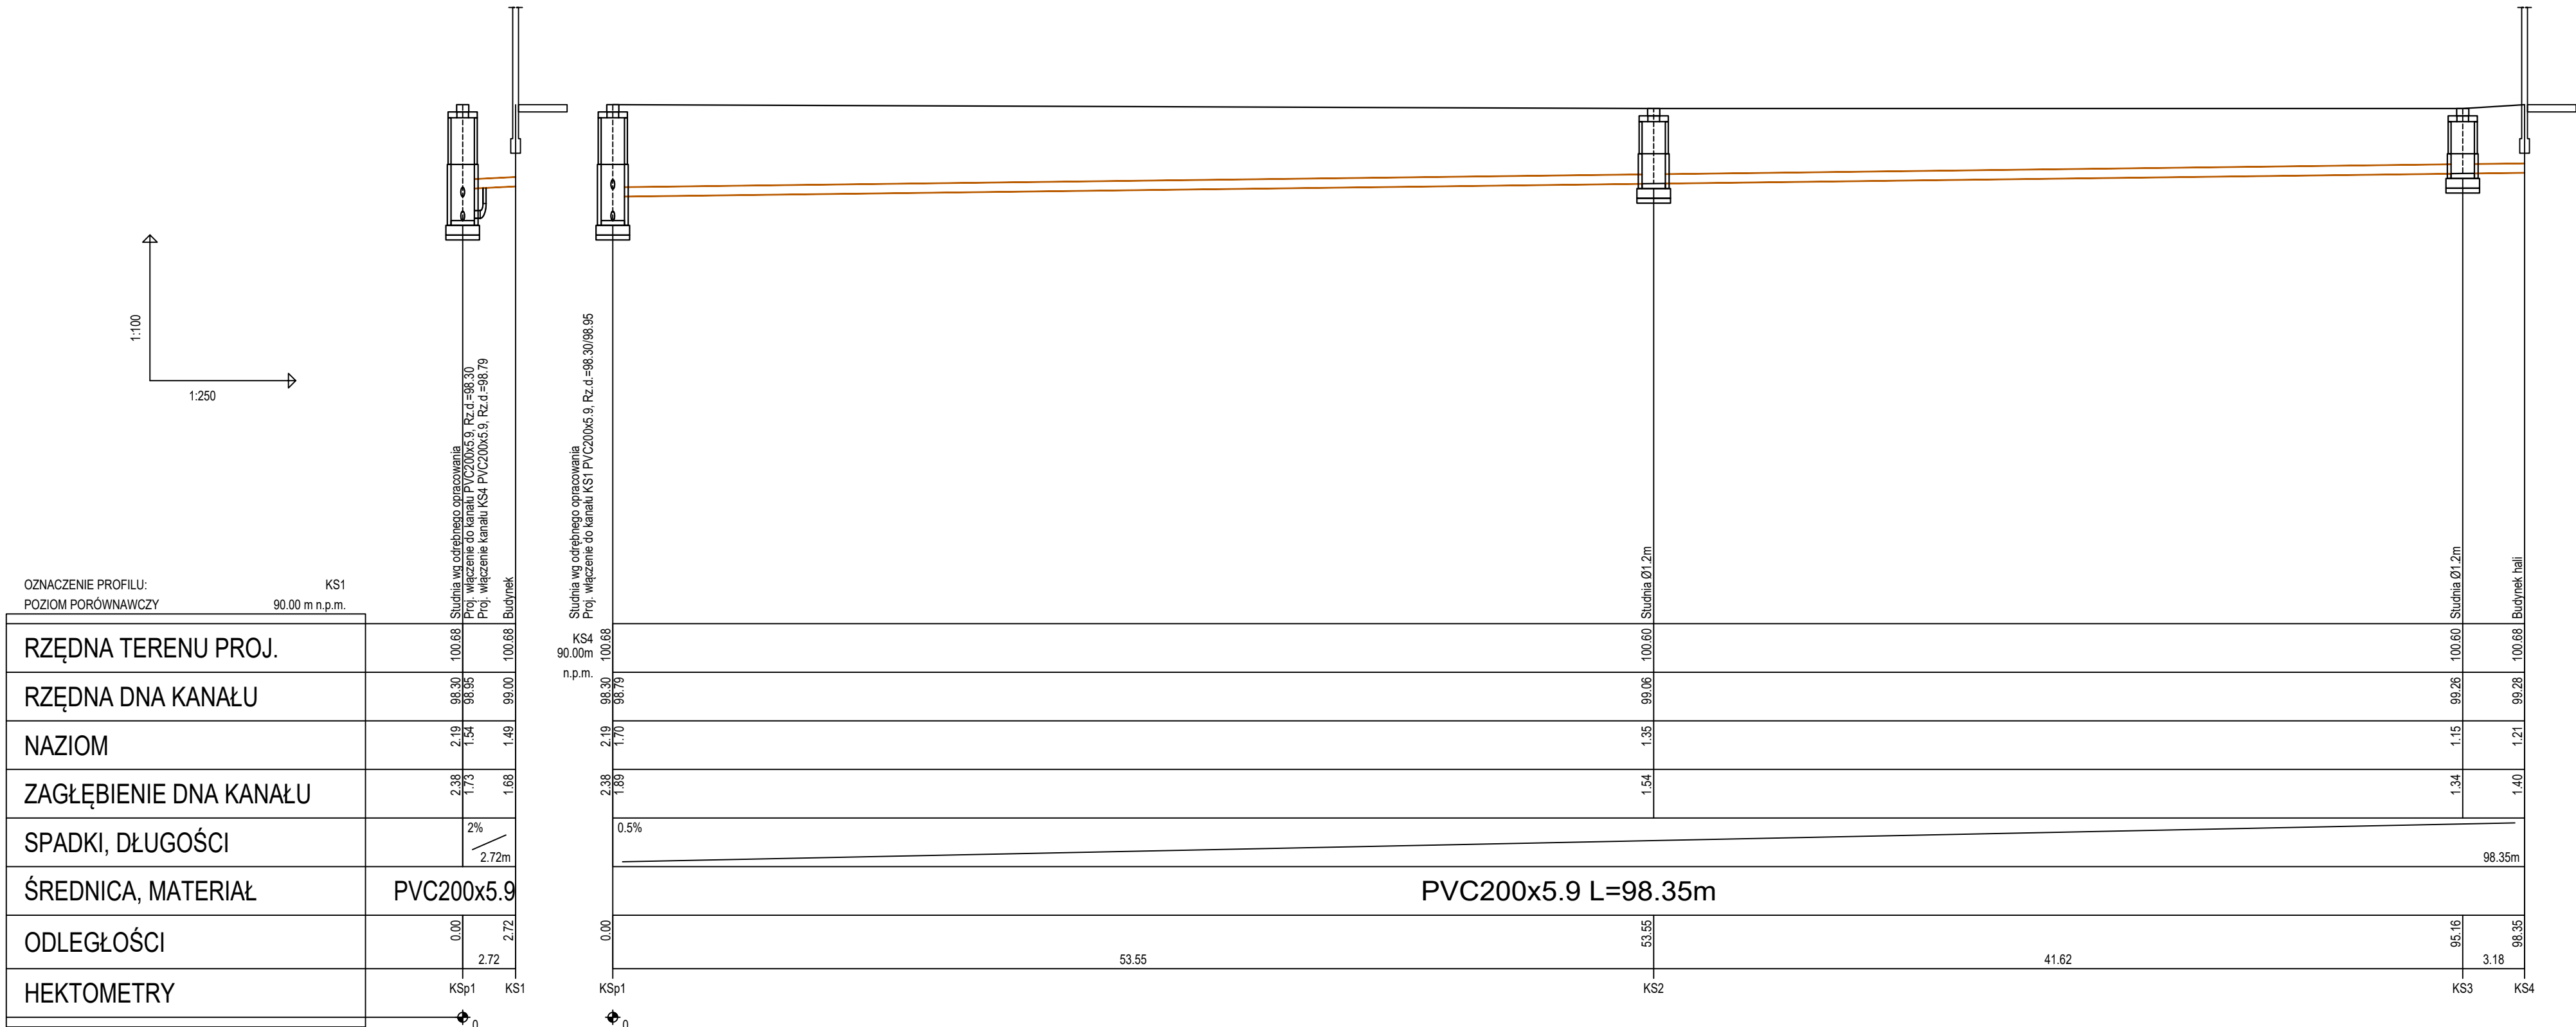

- UWAGI:
- Przed przystąpieniem do prac montażowych sprawdzić zgodność rzędnych projektowanych z rzeczywistymi, w szczególności rzędne istniejących sieci i przewodów.
 - Instalację wodociagową wykonać z rur PE100 SDR11 PN16. Rurociagi układać z minimalnym przykryciem 1,2 m. Przewody ułożone z mniejszym przykryciem obłożyć łupkiem PIR. Instalację oznakować taśmą ostrzegawczą koloru niebieskiego z wkładką metalową.
 - Instalację kanalizacji sanitarnej wykonać z rur litych PVC-U SN8. Rurociagi układać z minimalnym przykryciem 1,0 m. Przewody ułożone z mniejszym przykryciem obłożyć łupkiem PIR. Instalację oznakować taśmą ostrzegawczą koloru brązowego z wkładką metalową.
 - Instalację kanalizacji deszczowej w zakresie średnic Ø160-315 wykonać z rur litych PVC-U SN8. Instalację kanalizacji deszczowej w zakresie średnic Ø400-600 wykonać z rur PP SN8 np. K2-Kan. Rurociagi układać z minimalnym przykryciem 1,0 m. Przewody ułożone z mniejszym przykryciem obłożyć łupkiem PIR. Instalację oznakować taśmą ostrzegawczą koloru zielonego z wkładką metalową.
 - Przewody przechodzące pod stopami, ławami fundamentowymi, a także przez inne elementy konstrukcyjne należy prowadzić w rurach osłonowych.
 - Rury prowadzone z przykryciem mniejszym niż 0,8m należy wykonać z przewodów PVC-U SN12kN/m²
 - Rury prowadzone z przykryciem większym niż 6m należy wykonać z przewodów PVC-U SN12kN/m²
 - Studnie, zbiorniki oraz pozostałe urządzenia należy zabezpieczyć przed wyporem wód gruntowych.
 - W miejscach zbliżenia do istniejącego uzbrojenia oraz drzew wykopy wykonać ręcznie.
 - Rzędne włazów dopasować do istniejącego oraz projektowanego terenu.
 - Wszelkie niezgodności i nieścisłości uzgodnić z projektantem.
 - Wymiary i rzędne sprawdzić w naturze.
 - Opracowanie rozpatrywać łącznie z projektami innych branż.
 - Instalację układać zgodnie z wytycznymi COBRTI INSTAL, normami, rozporządzeniami i wytycznymi producentów.

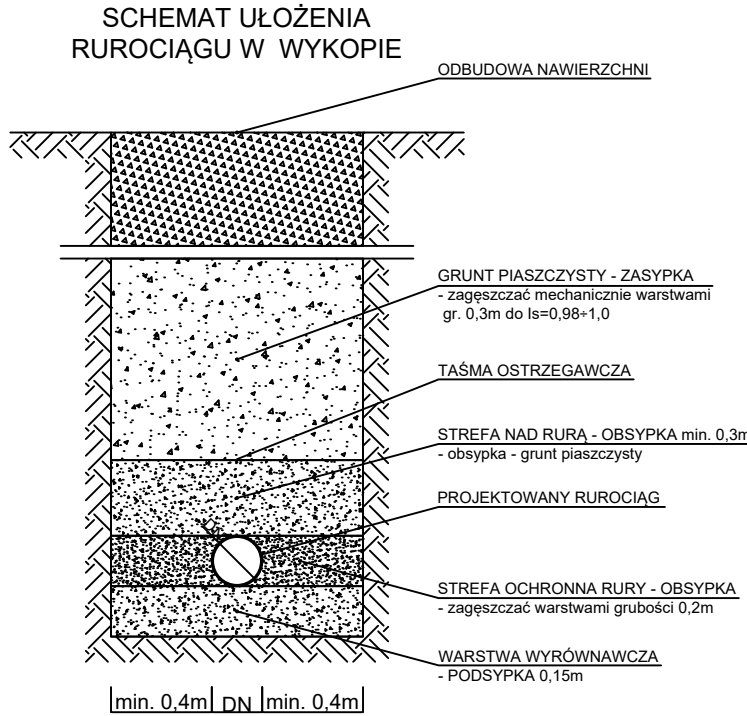

INWESTOR: LOGIT Sp. z o.o. UL. SPÓŁDZIELCÓW 8, 62-510 KONIN		
ADRES INWESTYCJI: MODŁA KRÓLEWSKA, UL. SKANDYNAWSKA, WOJ. WIELKOPOLSKIE, POWIAT KONIŃSKI, GMINA STARE MIASTO, OBREB MODŁA KRÓLEWSKA, DZ. NR EW. 570/3, 649	NR RYSUNKU: ISZ.03	
TYTUŁ INWESTYCJI: BUDOWA HALI MAGAZYNOWEJ Z CZĘŚCIĄ SOCJALNO-BIUROWĄ WRAZ Z INFRASTRUKTURĄ TECHNICZNĄ	NR STRONY:	
BRANŻA: SANITARNA	NAZWA OPRACOWANIA: KONCEPCJA Z WYTYCZNYMI DO PROJEKTU TECHNICZNEGO	SKALA RYSUNKU: 1:100/1:250
NAZWA RYSUNKU: PROFIL ZEWNĘTRZNEJ INSTALACJI KANALIZACJI SANITARNEJ	DATA: 07.2026	