


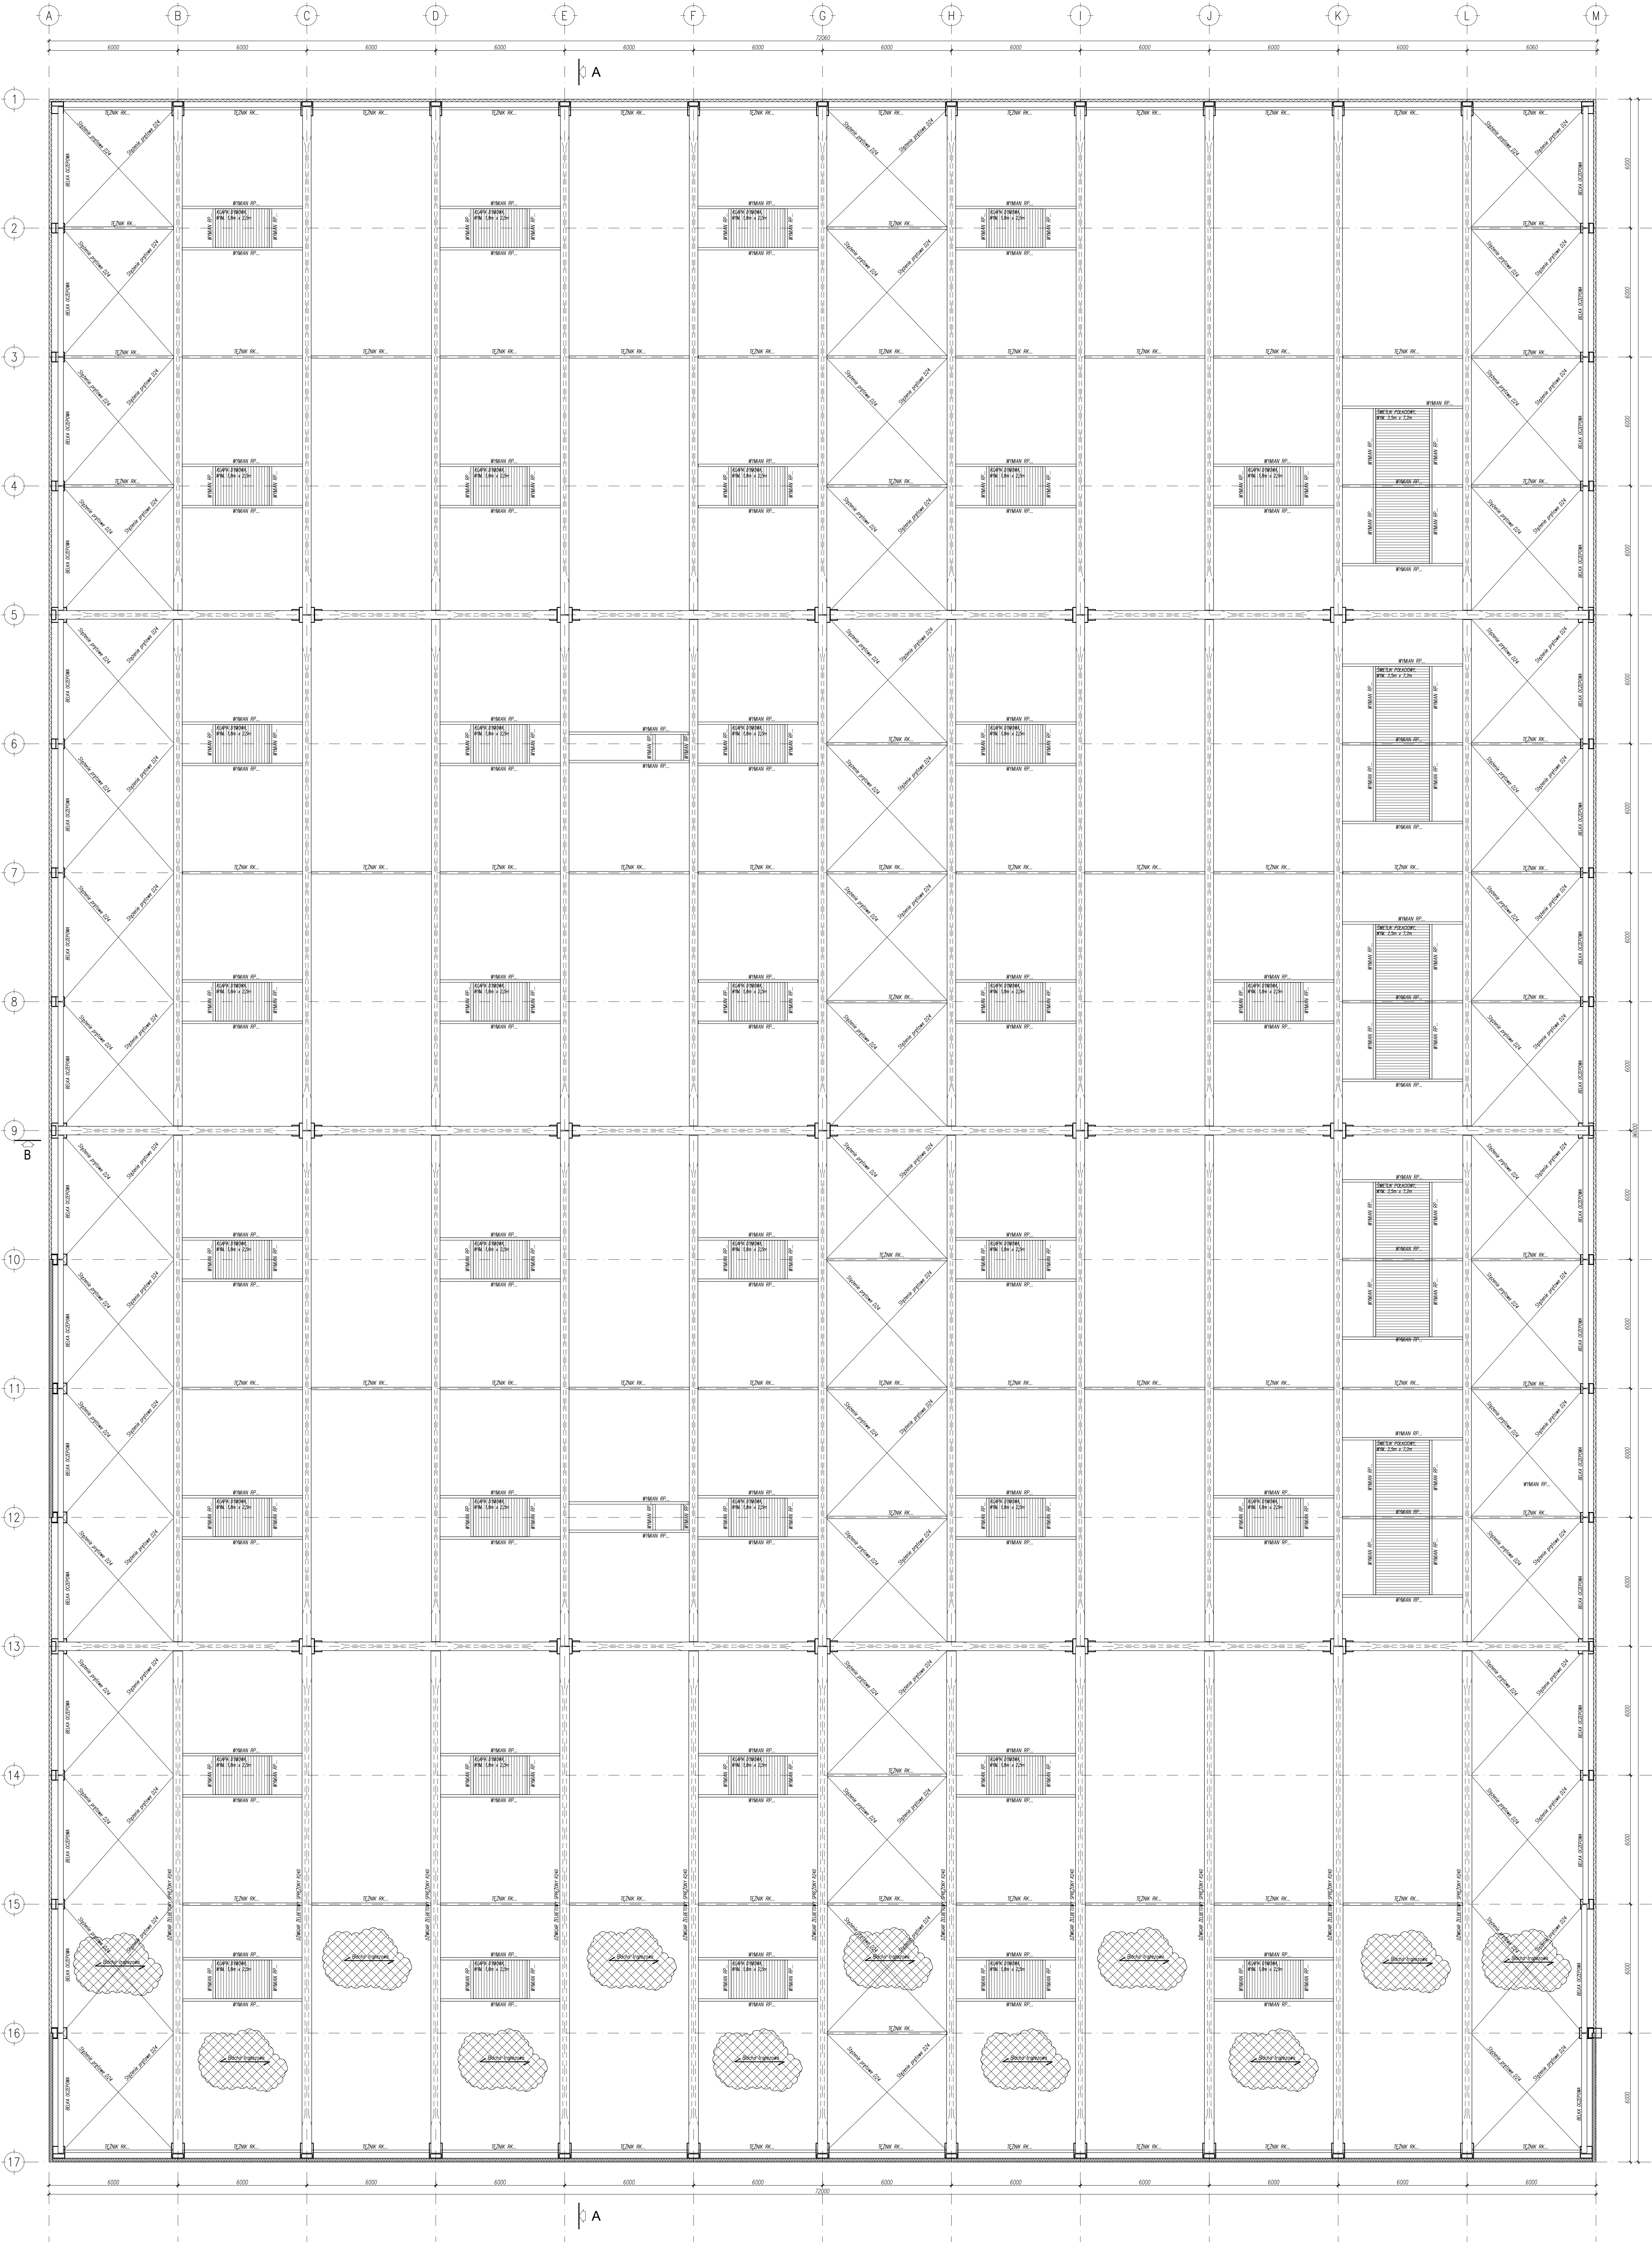

BETON C20/25  
STAL #B500SP (A-III)

- Płyta warstwowa PIR
- Płyta warstwowa WM
- słup/rzeźba żelbetowy