



PRZEKRÓJ A-A

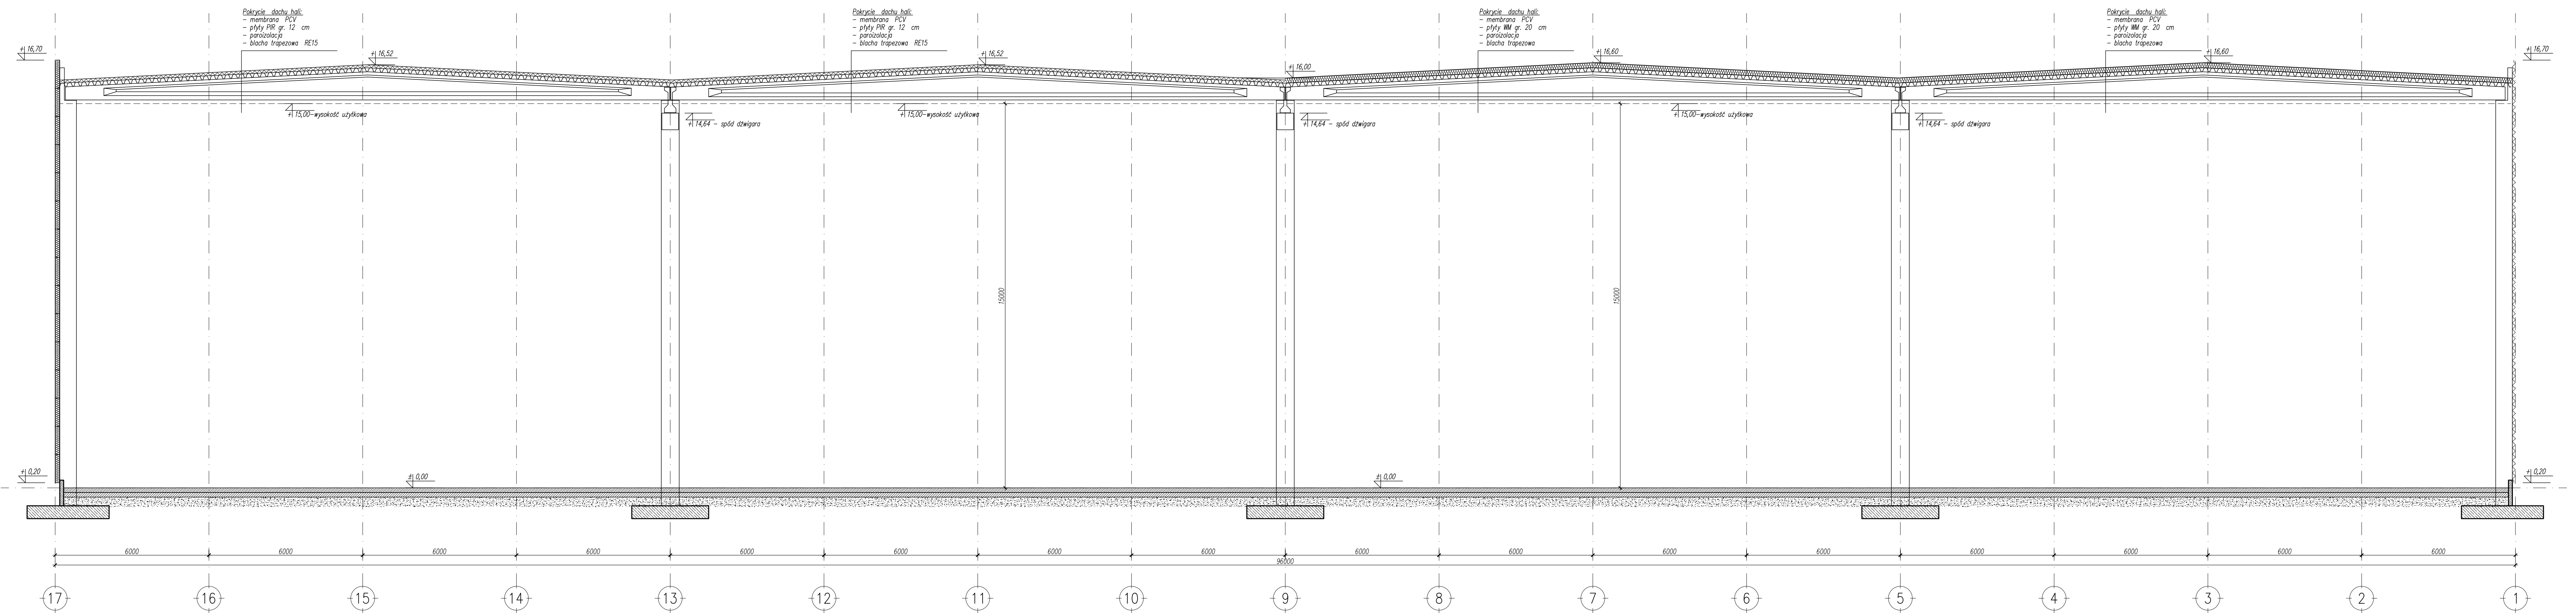

PRZEKRÓJ B-B

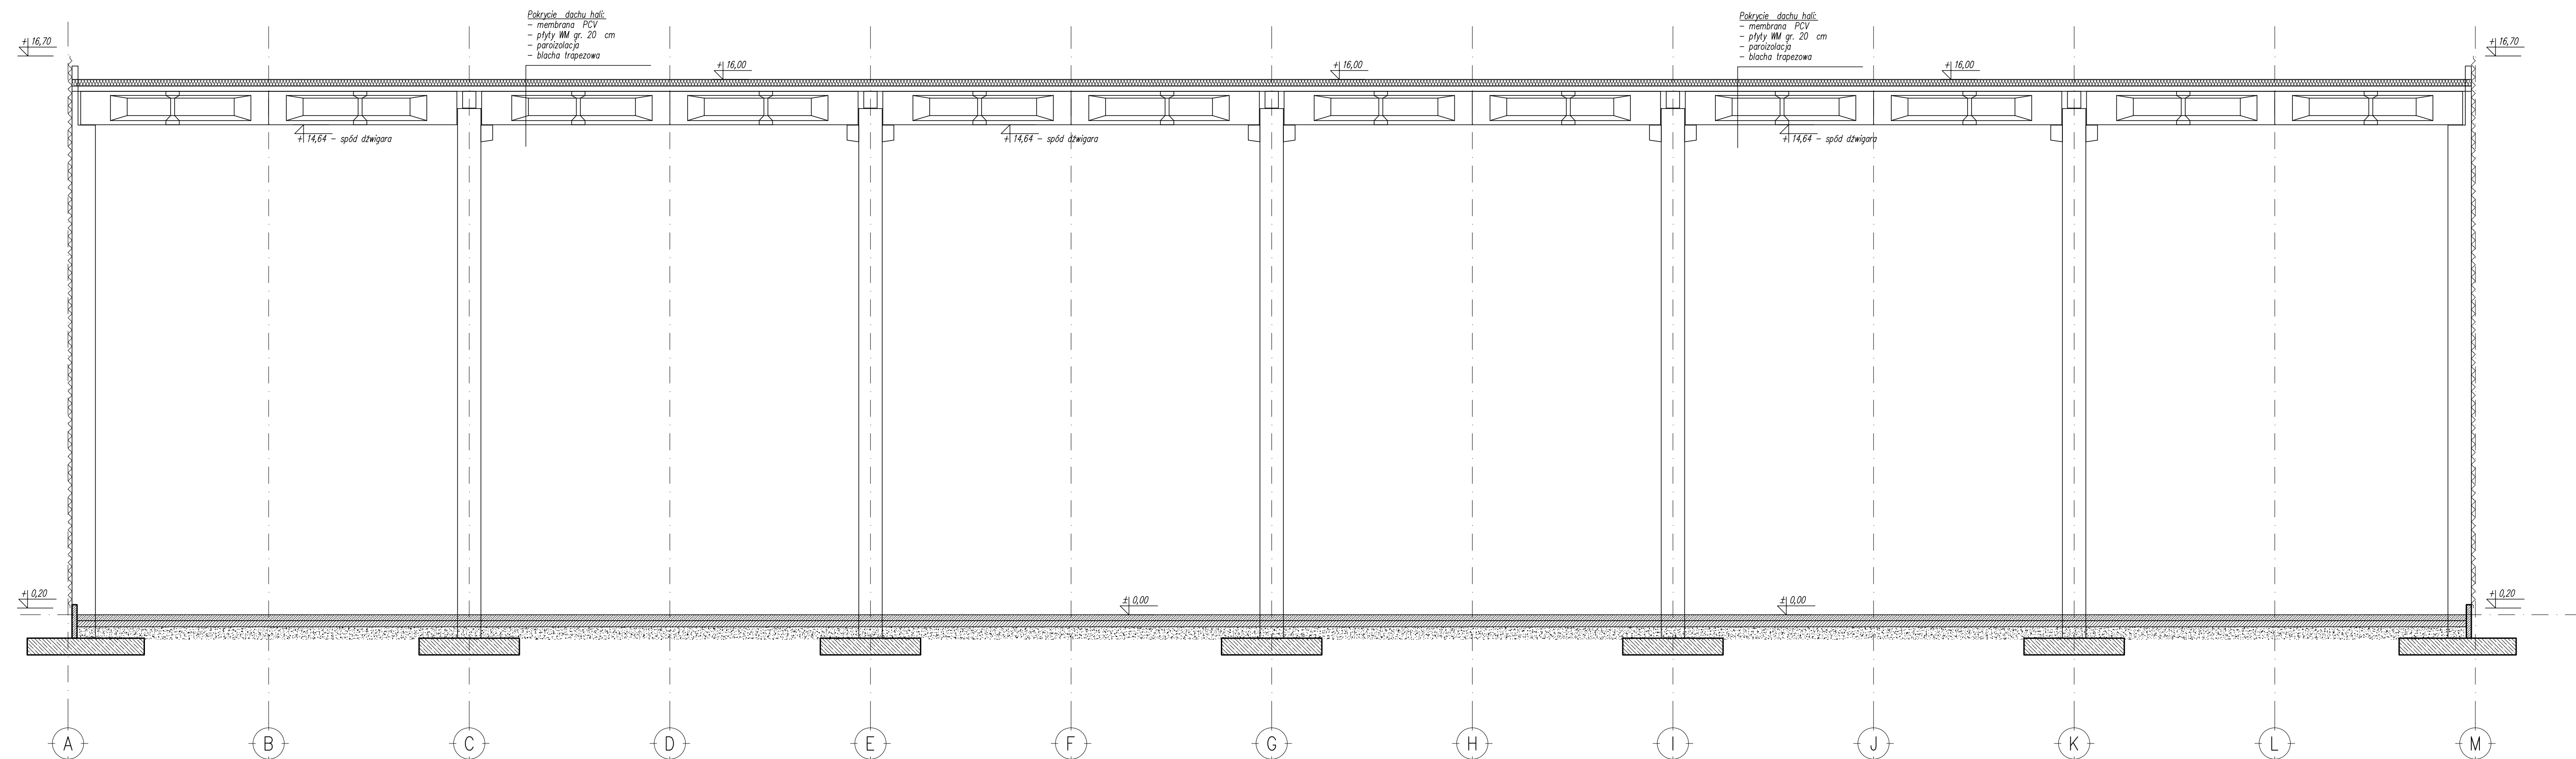

BETON C20/25
STAL #-B500SP (A-IIIIN)

 - Płyta warstwowa PIR
 - Płyta warstwowa WM
 - słup/rdzeń żelbetowy

WISŁOCIE		LOGIT Sp. z o.o. UL. SPÓDZIELCÓW 6, 62-510 KONIN	
KODZIE NAWISY	MODA KROLEWSKA, UL. SKANDYNAWSKA WOJ. WIELKOPOLSKIE, POWIAT KONIŃSKI, GMINA STARE MIASTO, OSRĘB MODAŁA KROLEWSKA, DZ. NR EW. 5703, 648		NR RYSUNKU K.04
TYP NAWISY	BUDOWA HALLI MAGAZYNOWEJ Z ODCISKIEM SOCIALNO-BUDOWA WRAZ Z INFRASTRUKTURĄ TECHNICZNĄ		NR STRONY
BRANŻA	MODA OPRACOWAŁA KONFERENCJA Z WYTYCZNYMI DO PROJEKTU TECHNICZNEGO		SKALA RYSUNKU 1:200
NADZÓR PROJEKTOWY	PRZEKŁÓŻ. PORZĘCZENIE BUDYNKU		DATA 07.11.2026