


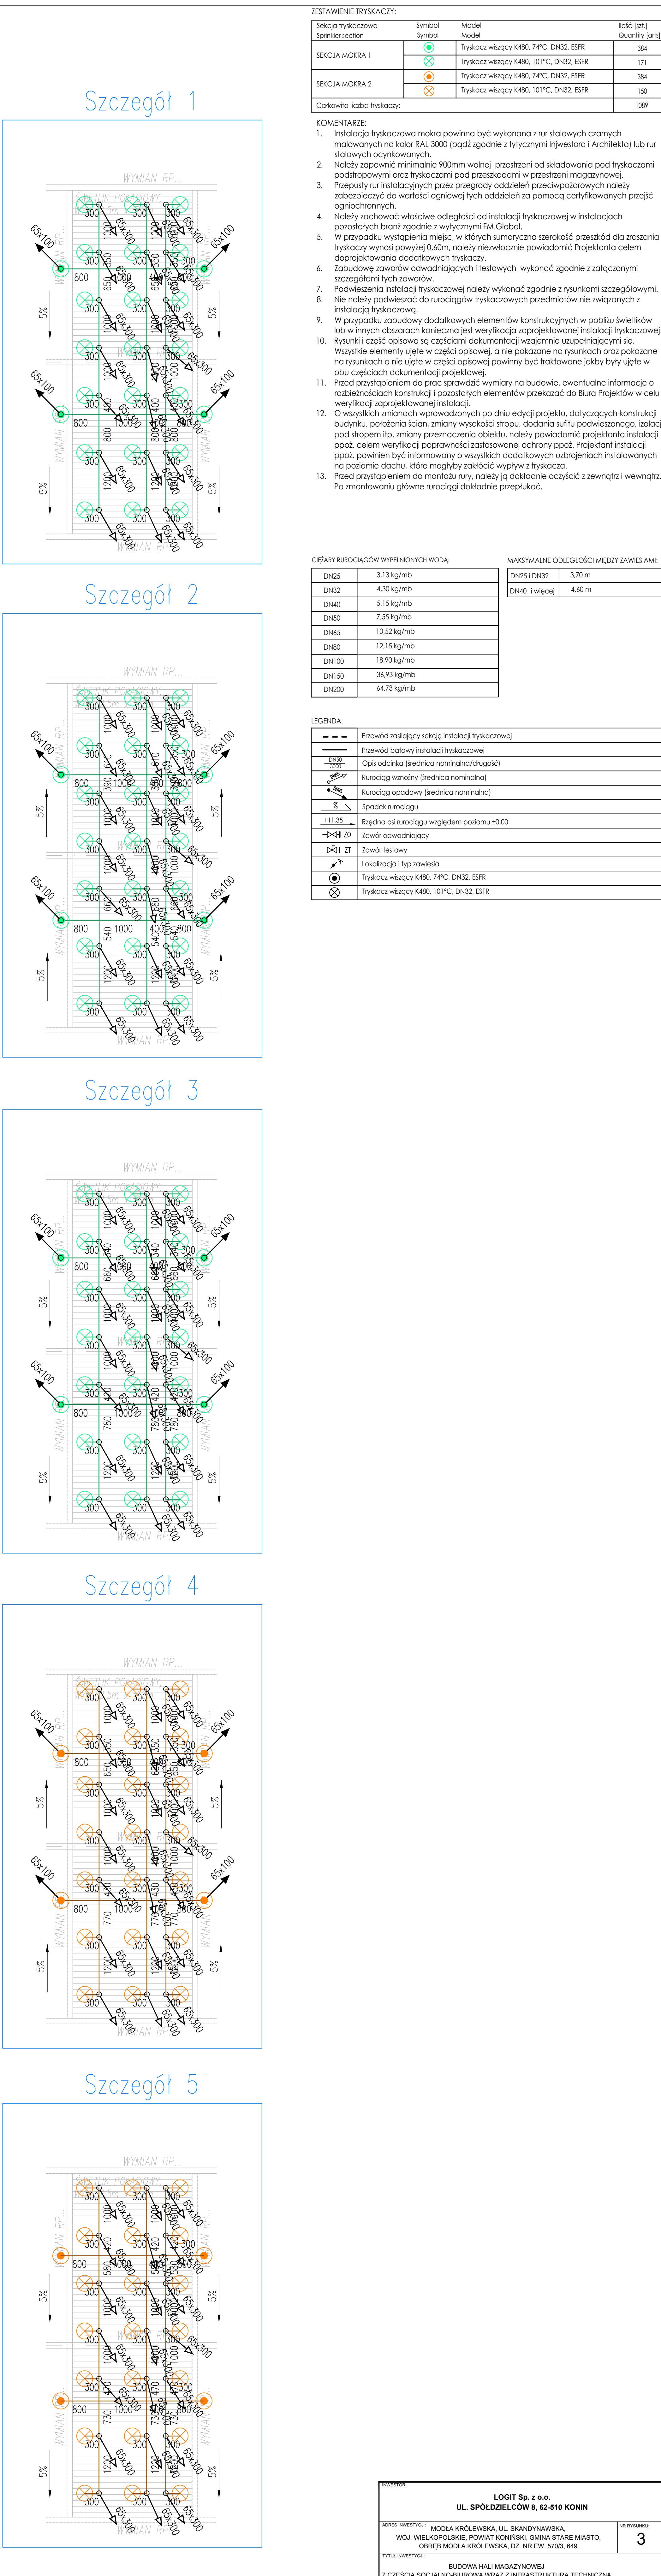

LOGIT Sp. z o.o. UL. SPÓŁDZIELCÓW 8, 62-610 KONIN	
NIP: 661-200-11-17 REGON: 141810100 KRS: 0000362030 SĄD REJONOWY W KRAKOWIE XII KRAKÓW KOD MIASTA: 26100 KOD KRAJU: PL	NIP: 661-200-11-17 REGON: 141810100 KRS: 0000362030 SĄD REJONOWY W KRAKOWIE XII KRAKÓW KOD MIASTA: 26100 KOD KRAJU: PL