


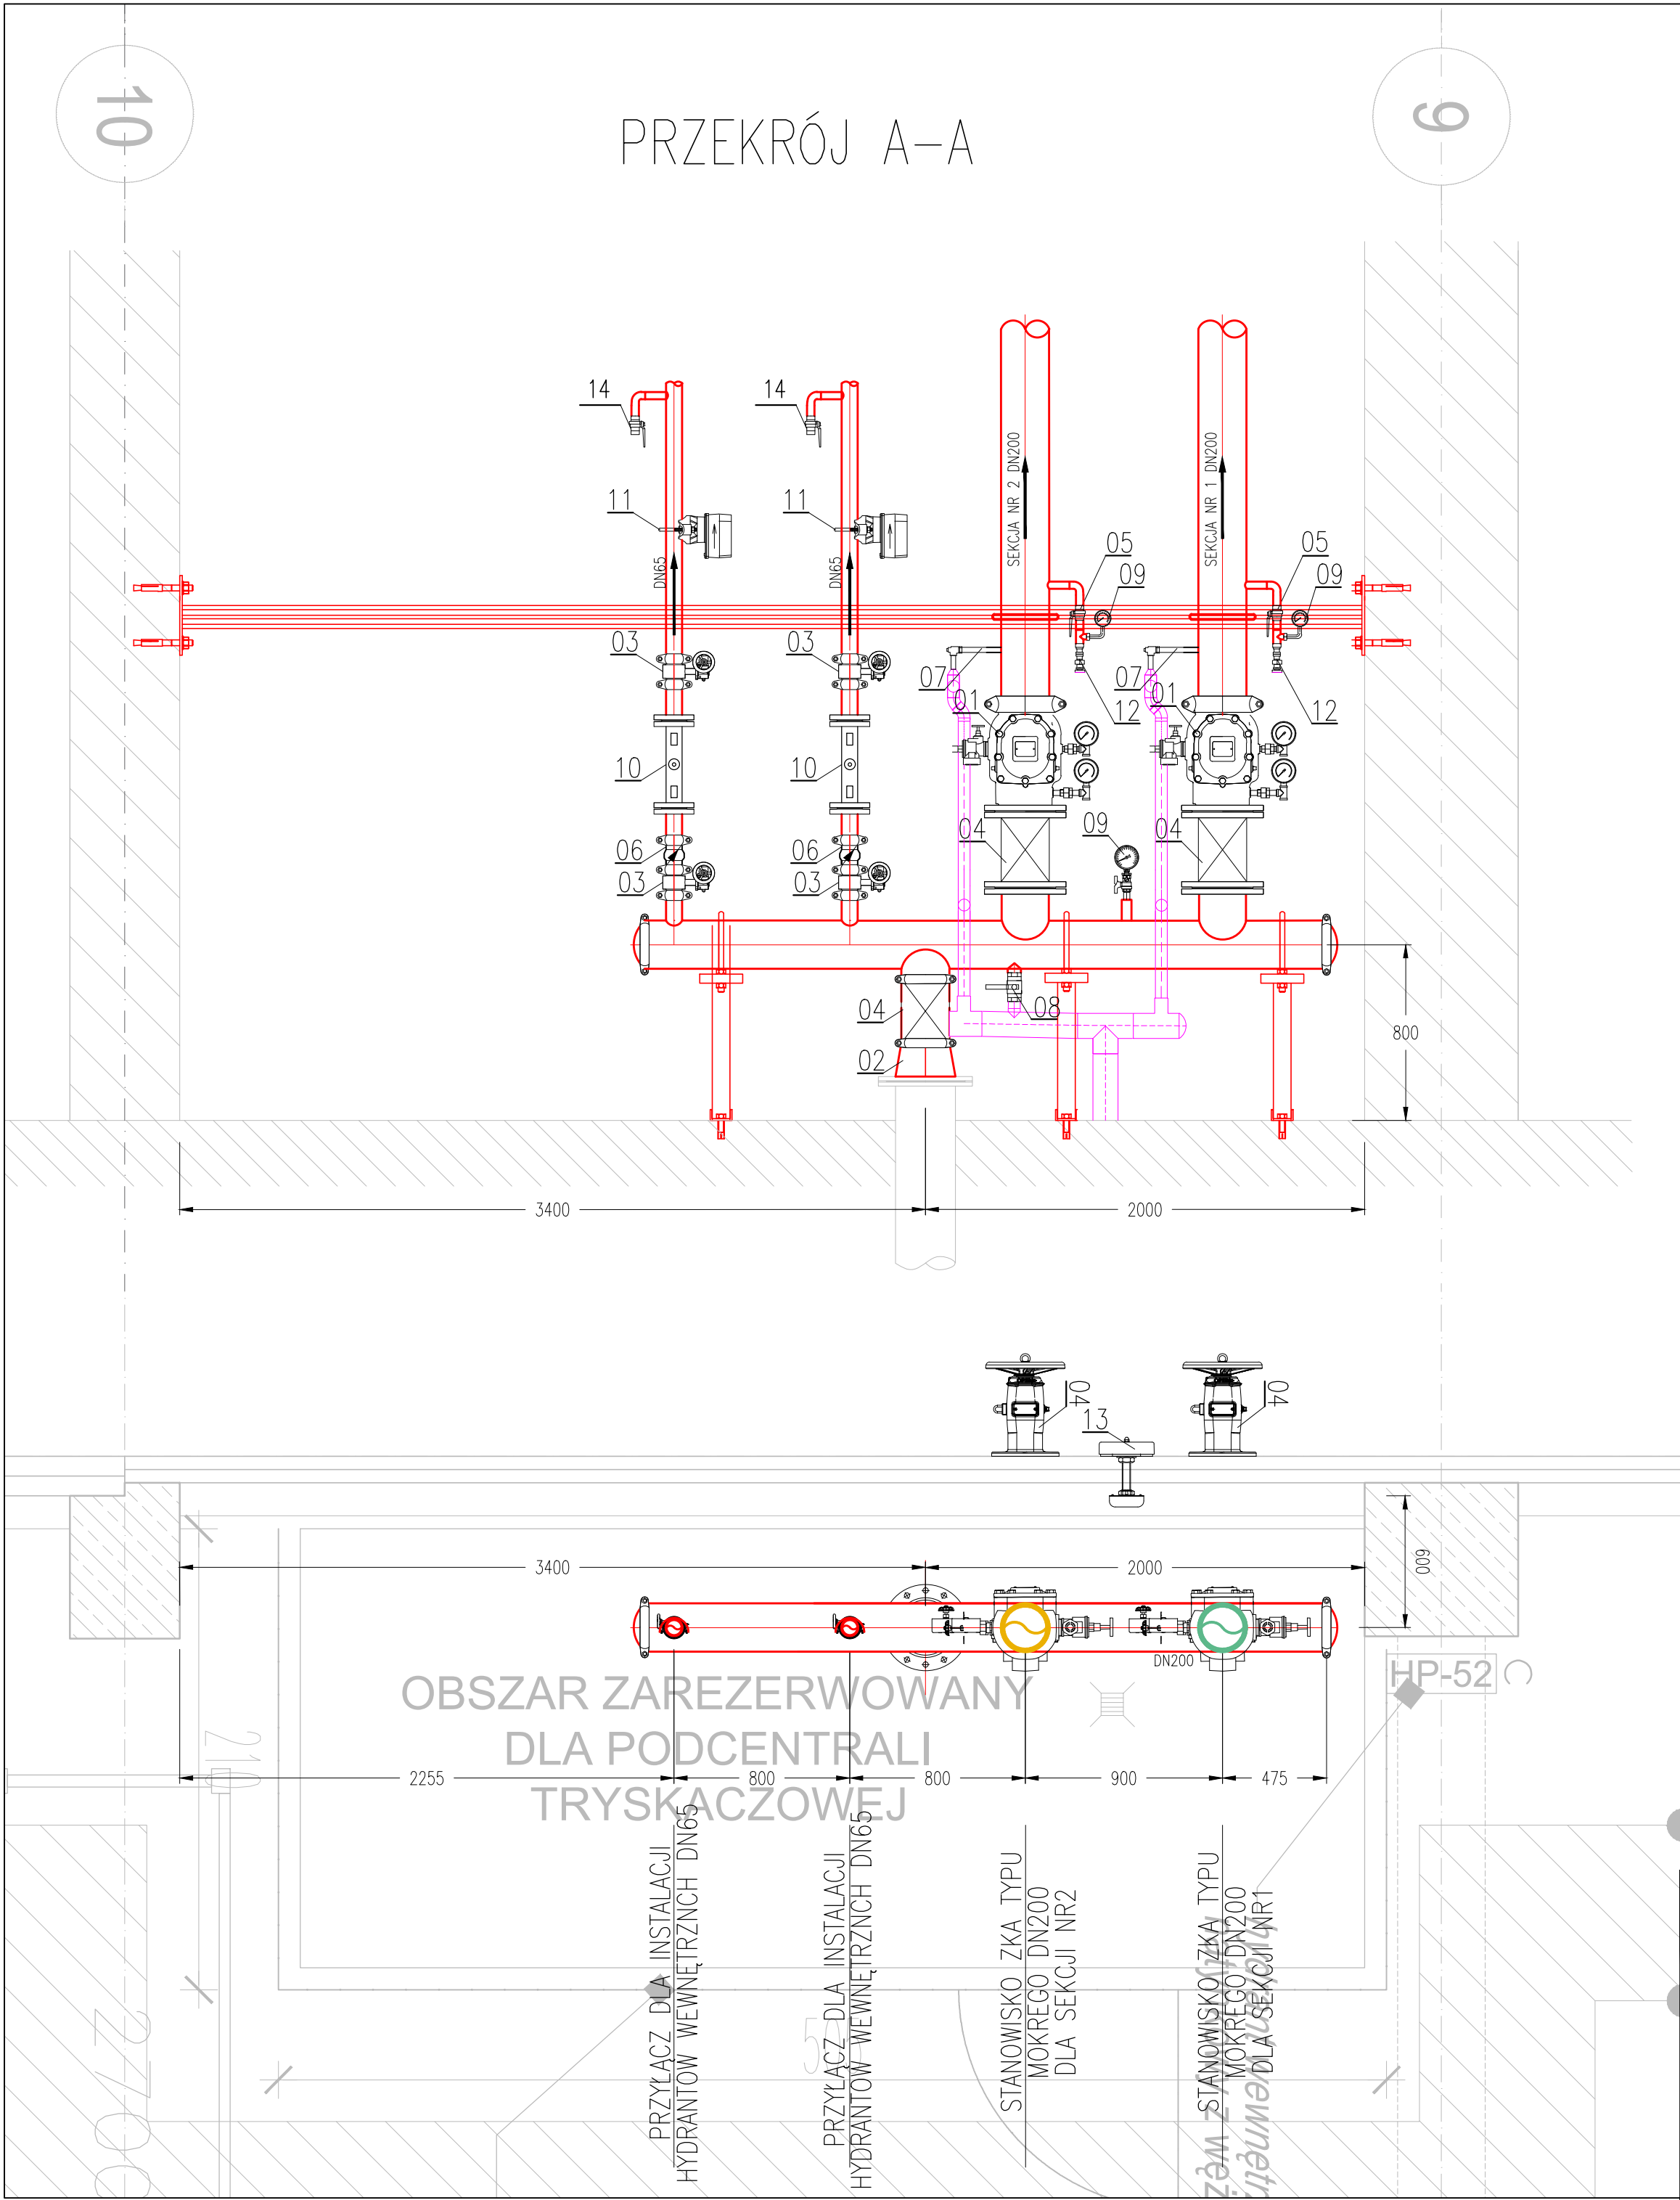

ZESTWIENIE URZĄDZEŃ:

01	Zawór kontrolno – alarmowy mokry DN200 – 2kpl.
02	Redukcja symetryczna DN250/DN200 – 1szt.
03	Zawór motylkowy DN65 PN16 z czujnikiem położenia – 4kpl.
04	Zasuwa kołnierzowa DN200 ze ściennym wskaźnikiem położenia klina – 3kpl.
05	Zawór kulowy DN25 PN16 – 2szt.
06	Zawór zwrotny DN65 – 2szt.
07	Zawór bezpieczeństwa – 2szt.
08	Zawór motylkowy DN40 PN16 – 1szt.
09	Manometr – 3szt.
10	Zawór redukcyjny DN65 kołnierzowy – 2szt.
11	Czujnik przepływu DN65 – 2szt.
12	Zawór testowy K240 – 2szt.
13	Dzwon alarmowy – 1szt.
14	Zawór kulowy PN16 z przyłączem do węża – 2szt.

INWESTOR: LOGIT Sp. z o.o. UL. SPÓŁDZIELCÓW 8, 62-510 KONIN		
ADRES INWESTYCJI: MODŁA KRÓLEWSKA, UL. SKANDYNAWSKA, WOJ. WIELKOPOLSKIE, POWIAT KONIŃSKI, GMINA STARE MIASTO, OBRĘB MODŁA KRÓLEWSKA, DZ. NR EW. 570/3, 649		NR RYSUNKU: 7
TYTUŁ INWESTYCJI: BUDOWA HALI MAGAZYNOWEJ Z CZĘŚCIĄ SOCJALNO-BIUROWĄ WRAZ Z INFRASTRUKTURĄ TECHNICZNĄ		
BRANŻA: INSTALACJA PRZECIWOPOŻAROWA	NAZWA OPRACOWANIA: KONCEPCJA Z WYTTCZYNYMI DO PROJEKTU TECHNICZNEGO	SKALA RYSUNKU: 1:25
NAZWA RYSUNKU: RZUT I PRZEKRÓJ PODCENTRALI TRYSKACZOWEJ		DATA: 07.2026