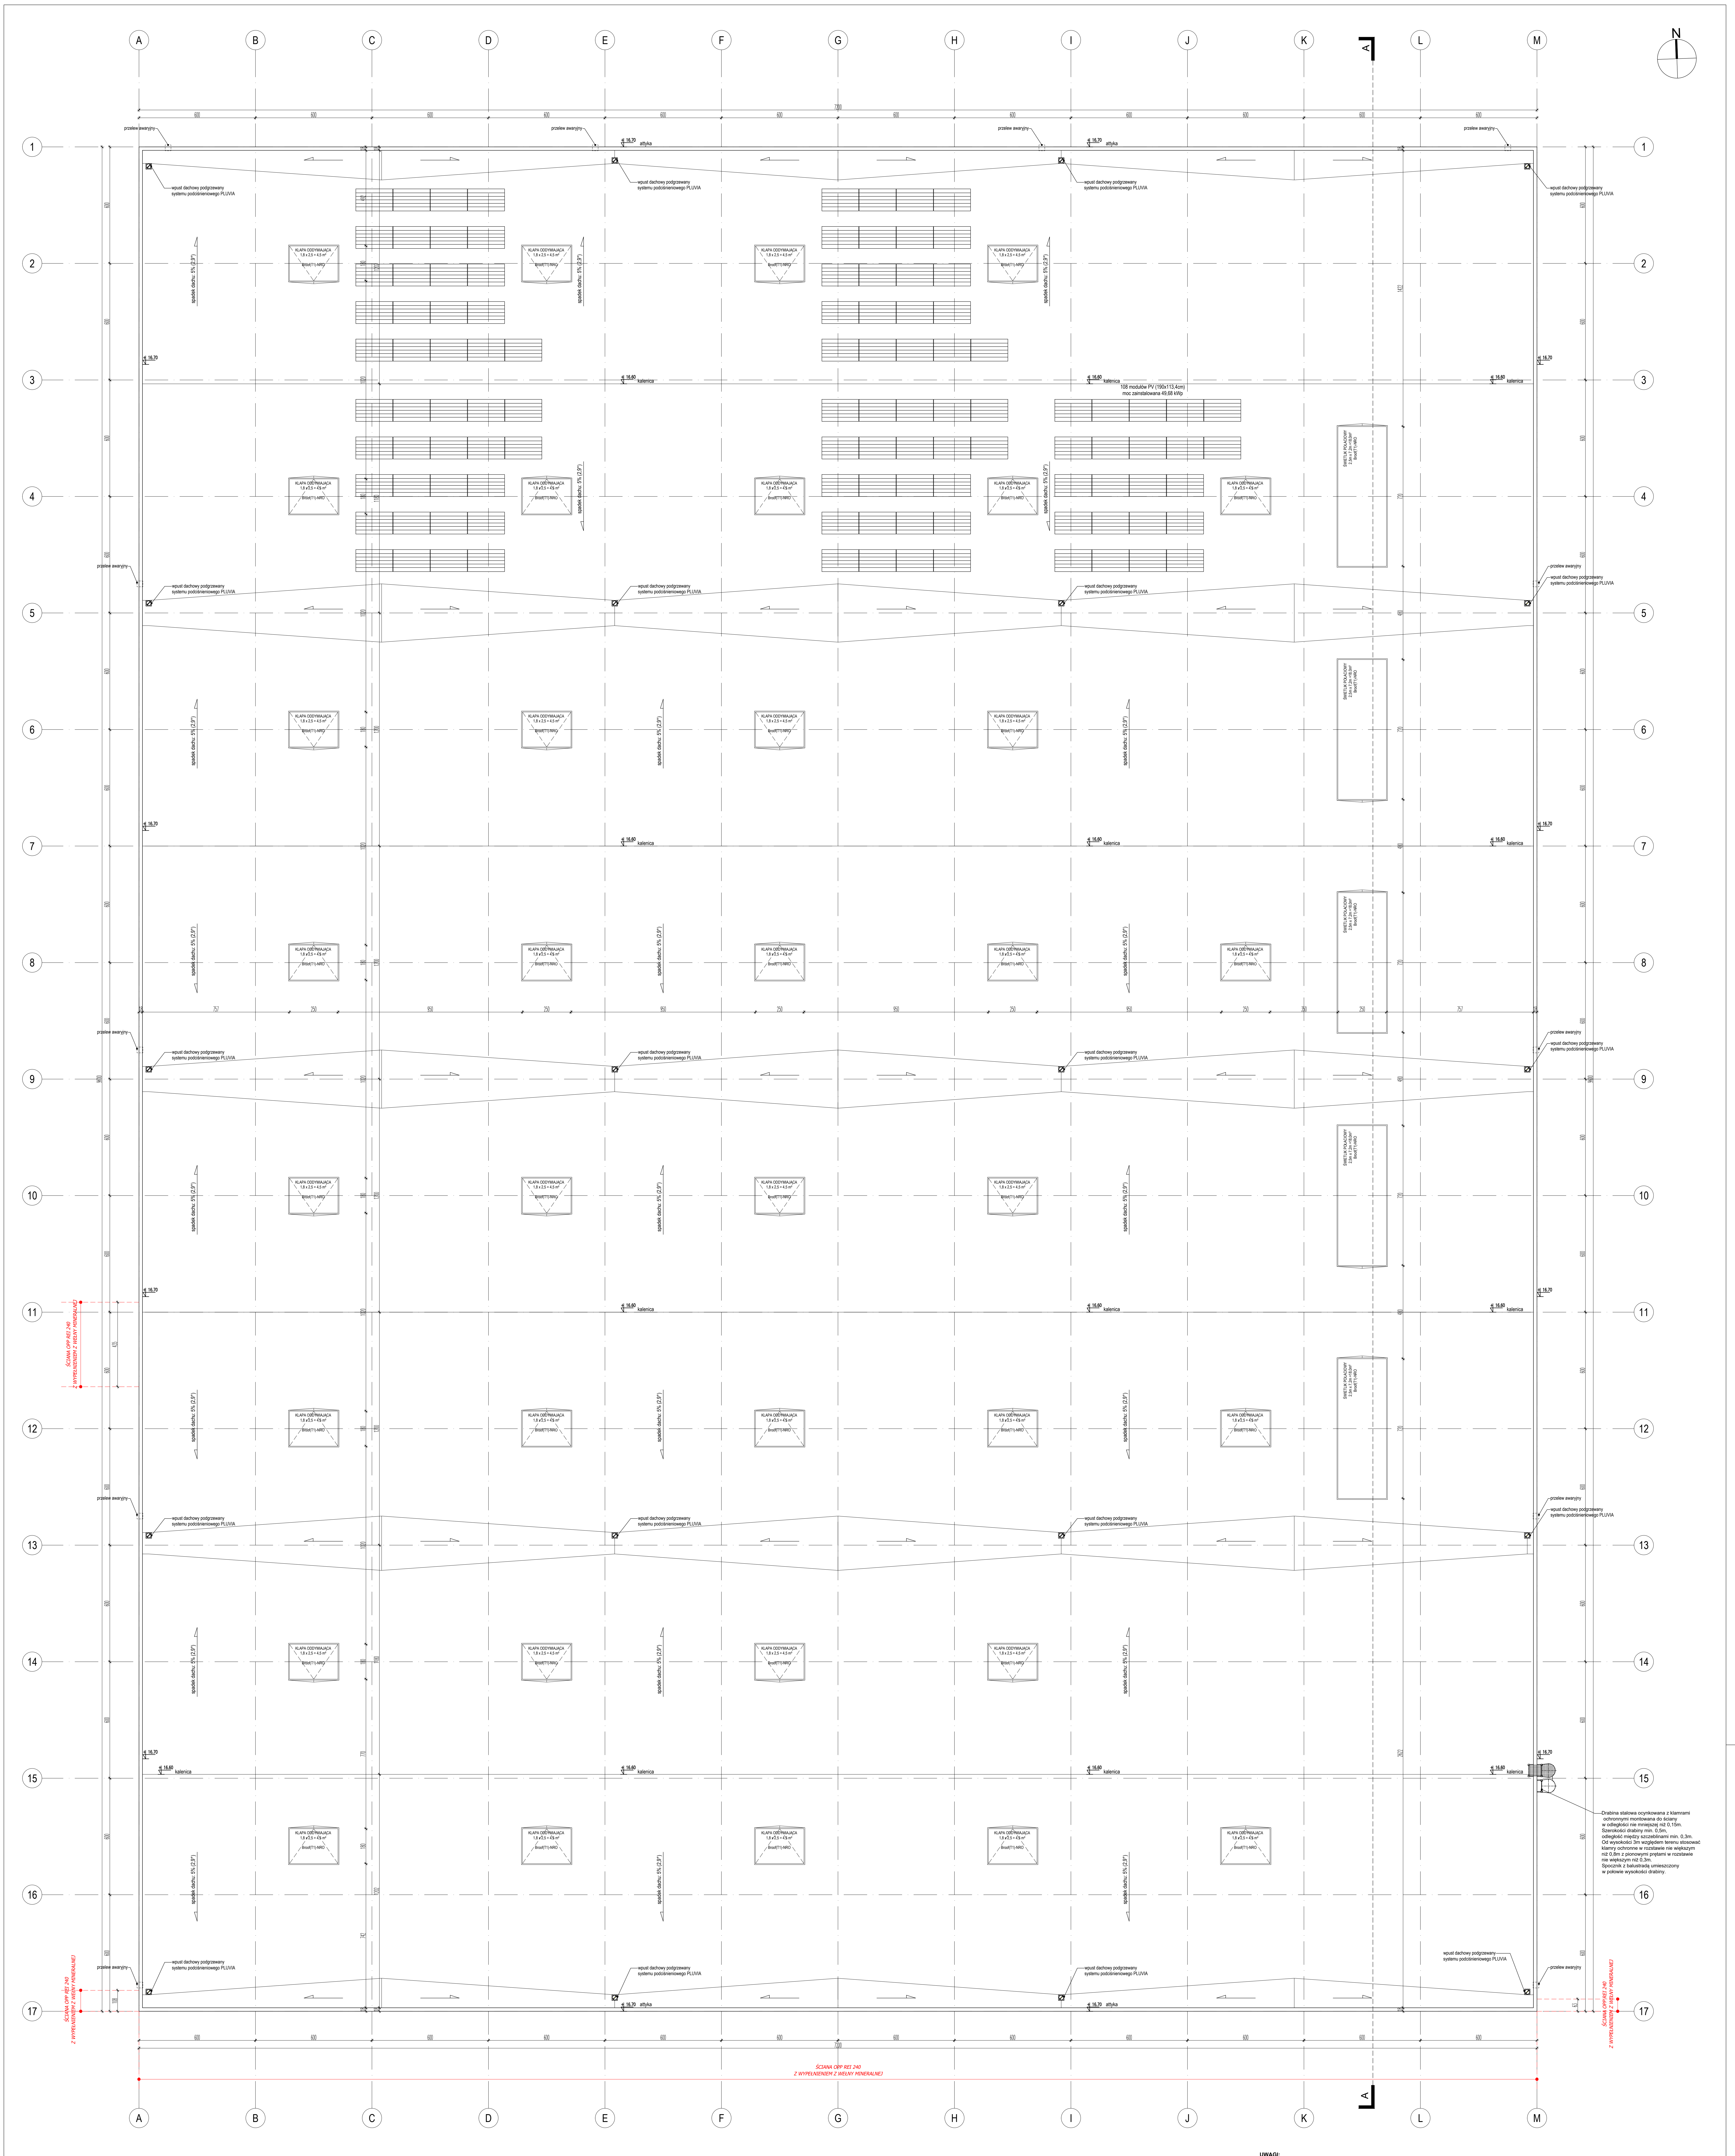
A
B
C
D
E
F
G
H
I
J
K
L
M
1
2
3
4
5
6
7
8
9
10
11
12
13
14
15
16
17
N
A
7200
600
przelew awaryjny
16.70 attyka
16.70
16.60 kalenica
wpust dachowy podgrzewany systemu podciśnieniowego PLUVIA
KLAPA ODDYMIAJĄCA 1,8 x 2,5 = 4,5 m² Broof(T1)-NRO
spadek dachu: 5% (2,9°)
108 modułów PV (190x113,4cm) moc zainstalowana 49,68 kWp
ŚWIETLIK POŁACIOWY 2,5m x 7,2m =18,0m² Broof(T1)-NRO
1472
720
480
2672
757
250
950
350
18
180
1200
1180
1020
770
742
1202
9600
435
108
63
ŚCIANA OPP REI 240 Z WYPEŁNIENIEM Z WEŁNY MINERALNEJ
Drabina stalowa ocynkowana z klamrami ochronnymi montowana do ściany w odległości nie mniejszej niż 0,15m. Szerokości drabiny min. 0,5m, odległość między szczeblinami min. 0,3m. Od wysokości 3m względem terenu stosować klamry ochronne w rozstawie nie większym niż 0,8m z pionowymi prętami w rozstawie nie większym niż 0,3m. Spocznik z balustradą umieszczony w połowie wysokości drabiny.

UWAGI:

1. NINIEJSZY PROJEKT JEST CHRONIONY PRAWEM AUTORSKIM. WSZELKIE ZAWARTE W NIM ROZWIĄZANIA I INFORMACJE STANOWIĄ WARTOŚĆ INTELEKTUALNĄ I NIE MOGĄ BYĆ W JAKIKOLWIEK SPOSÓB WYKORZYSTYWANE, UDOSTĘPNIANE OSOBOM TRZECIM, BĄDŹ POWIELANE BEZ PISEMNEJ ZGODY WŁAŚCICIELA PRAW AUTORSKICH.
2. RYSUNKI I OPIS SĄ CZĘŚCIAMI DOKUMENTACJI WZAJEMNIE UZUPEŁNIAJĄCYMI SIĘ. WSZYSTKIE ELEMENTY UJĘTE W CZĘŚCI OPISOWEJ, A NIEPOKAZANE NA RYSUNKACH ORAZ POKAZANE NA RYSUNKACH, A NIEUJĘTE W CZĘSCI OPISOWEJ, WINNY BYĆ TRAKTOWANE JAKBY BYŁY UJĘTE W OBU.
3. PROJEKT ARCHITEKTONICZNY ROZPATRYWAĆ ŁĄCZNIE ZPROJEKTAMI BRANŻOWYMI.
4. WYMIARY NA RYSUNKACH ARCHITEKTONICZNYCH PODANO W CENTYMETRACH.
5. WSZYSTKIE WYMIARY SPRAWDZIĆ NA BUDOWIE (W SZCZEGÓLNOŚCI DOTYCZY TO WYMIARÓW OTWORÓW OKIENNYCH ORAZ DRZWIOWYCH).
6. ARANŻACJA POMIESZCZEŃ MA CHARAKTER PRZYKŁADOWY.
7. W PRZYPADKU WYSTĄPIENIA NIEŚCISŁOŚCI LUB WĄTPLIWOŚCI WSZYSTKIE ZMIANY SKONSULTOWAĆ Z PROJEKTANTEM.

INWESTOR:

LOGIT Sp. z o.o.
UL. SPÓŁDZIELCÓW 8, 62-510 KONIN

ADRES INWESTYCJI:
MODŁA KRÓLEWSKA, UL. SKANDYNAWSKA,
WOJ. WIELKOPOLSKIE, POWIAT KONIŃSKI, GMINA STARE MIASTO,
OBRĘB MODŁA KRÓLEWSKA, DZ. NR EW. 570/3, 649

NR RYSUNKU: A.02

TEMAT OPRACOWANIA:
BUDOWA HALI MAGAZYNOWEJ
Z CZĘŚCIĄ SOCJALNO-BIUROWĄ WRAZ Z INFRASTRUKTURĄ TECHNICZNĄ

NR STRONY:

BRANŻA: ARCHITEKTURA
FAZA OPRACOWANIA: PROJEKT BUDOWLANY
ELEMENT PROJEKTU BUDOWLANEGO: PROJEKT ARCHITEKTONICZNO-BUDOWLANY
SKALA RYSUNKU: 1:100

NAZWA RYSUNKU: RZUT DACHU
DATA: 21.07.2026

BRANŻA:			PODPIS:
ARCHITEKTURA	PROJEKTANT: mgr inż. arch. Emilia Jakubowska upr. bud. nr. 37/LOOKK/2024	UPR. BUD. W SPEC. ARCHITEKTONICZNEJ DO PROJEKTOWANIA. B.O.	
	SPRAWDZAJĄCY: mgr inż. arch. Karolina Sztec - Dudkiewicz upr. bud. nr 43/R-493/ŁOIA/08	UPR. BUD. W SPEC. ARCHITEKTONICZNEJ DO PROJEKTOWANIA. B.O.	PODPIS: