



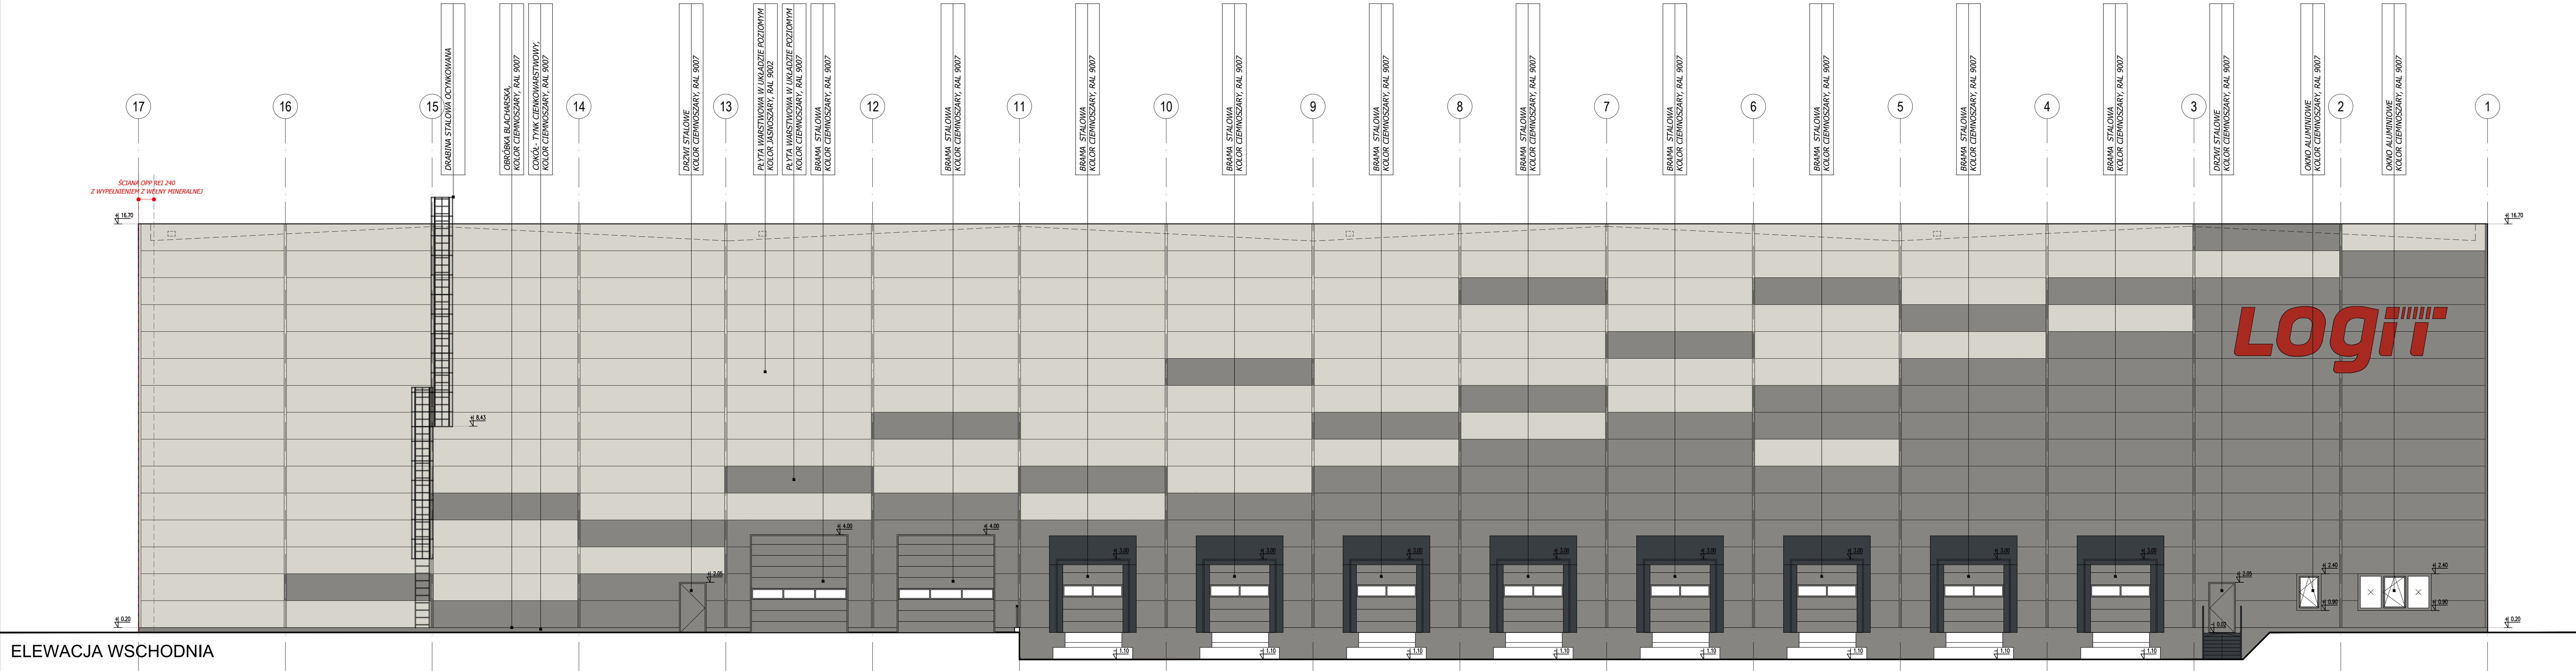

ELEWACJA WSCHODNIA

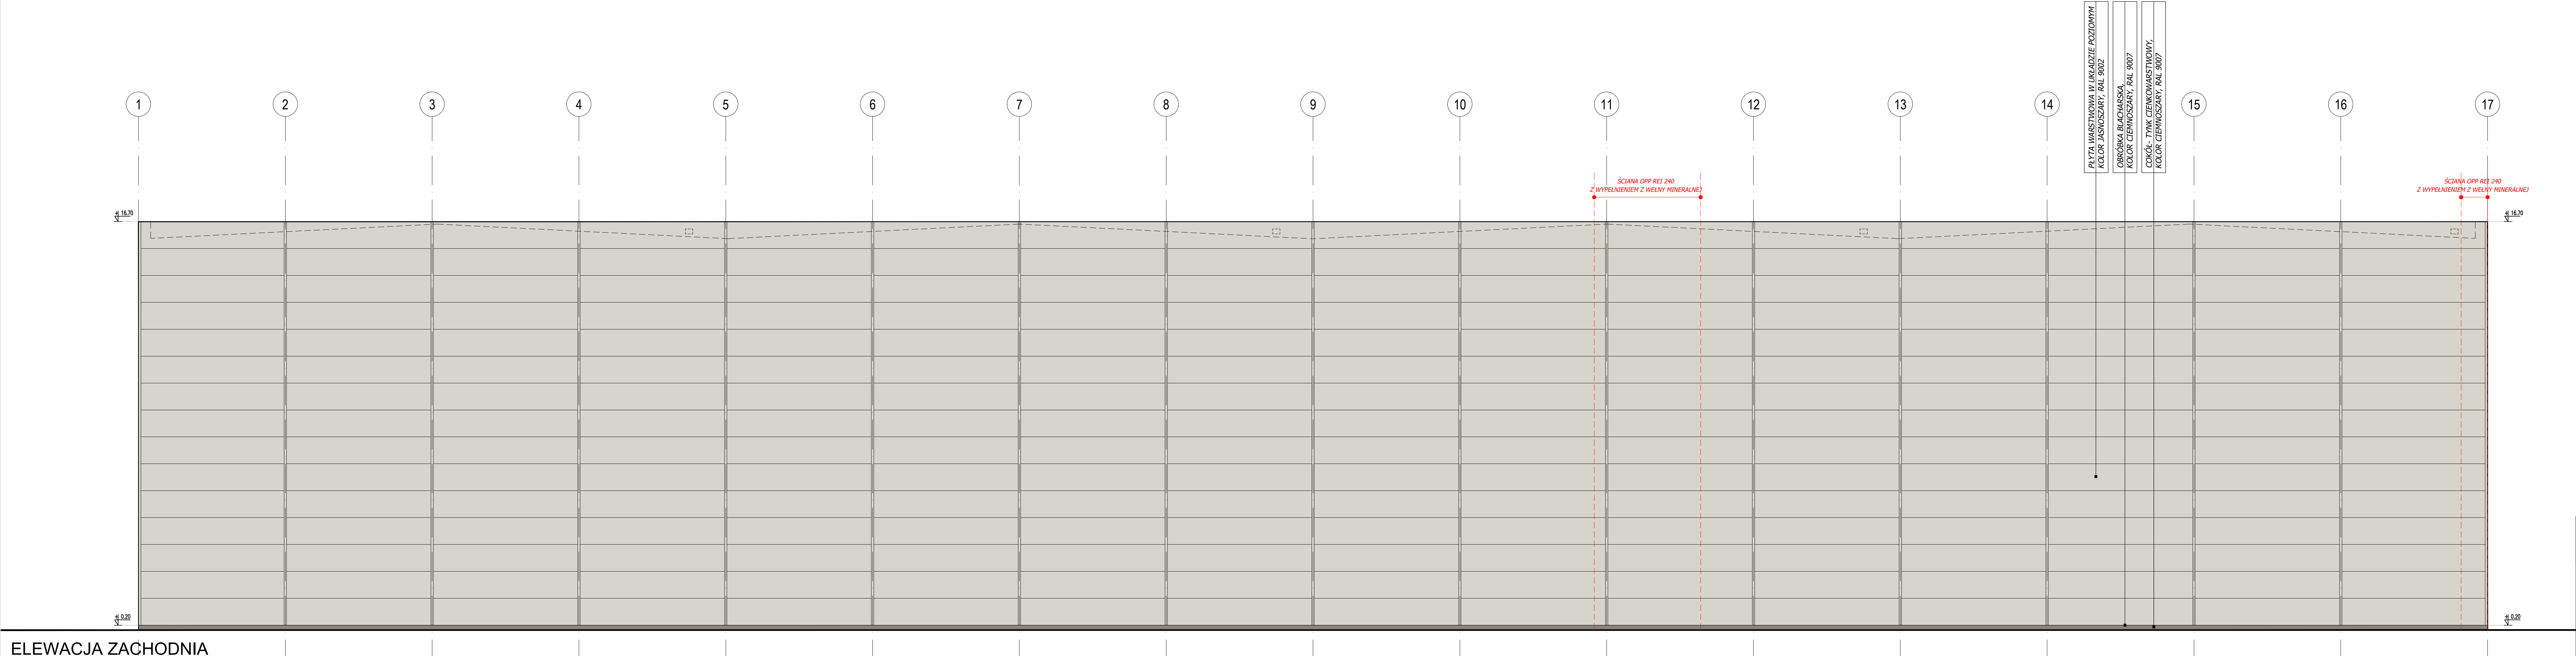

ELEWACJA ZACHODNIA

- UWAGI:**
1. NINIEJSZY PROJEKT JEST CHRONIONY PRAWEM AUTORSKIM. WSZELKIE ZAWARTÉ W NIM ROZWIĄZANIA I INFORMACJE STANOWIĄ WARTOŚĆ INTELEKTUALNĄ I NIE MOGĄ BYĆ W JAKIKOLWIEK SPOSOB WYKORZYSTYWANE, UDOSTĘPNIANE OSOBOM TRZECIM, BĄDŹ POWIELANE BEZ PISEMNEJ ZGODY WŁAŚCICIELA PRAW AUTORSKICH.
 2. RYSUNKI I OPIS SĄ CZĘŚCIAMI DOKUMENTACJI WZAJEMNIE UZUPEŁNIAJĄCYMI SIĘ. WSZYSTKIE ELEMENTY UJĘTE W CZĘŚCI OPISOWEJ, A NIEPOKAZANE NA RYSUNKACH ORAZ POOKAZANE NA RYSUNKACH, A NIEUJĘTE W CZĘŚCI OPISOWEJ, WINNY BYĆ TRAKTOWANE JAKBY BYŁY UJĘTE W OBU.
 3. PROJEKT ARCHITEKTONICZNY ROZPATRYWAĆ ŁĄCZNIE ZPROJEKTAMI BRANŻOWYMI.
 4. WYMIARY NA RYSUNKACH ARCHITEKTONICZNYCH PODANO W CENTYMETRACH.
 5. WSZYSTKIE WYMIARY SPRAWDZIĆ NA BUDOWIE (W SZCZEGÓLNOŚCI DOTYCZY TO WYMIARÓW OTWORÓW OKIENNYCH ORAZ DRZWIOWYCH).
 6. ARANŻACJA POMIESZCZEN NA CHARAKTER PRZYKŁADOWY.
 7. W PRZYPADKU WYSTĄPIENIA NIEŚCISŁOŚCI LUB WĄTPLIWOŚCI WSZYSTKIE ZMIANY SKONSULTOWAĆ Z PROJEKTANTEM.

INWESTOR: LOGIT Sp. z o.o. UL. SPÓŁDZIELCÓW 8, 62-510 KONIN			
ADRES INWESTYCJI: MODŁA KRÓLEWSKA, UL. SKANDYNAWSKA, WOJ. WIELKOPOLSKIE, POWIAT KONIŃSKI, GMINA STARE MIASTO, OBRĘB MODŁA KRÓLEWSKA, DZ. NR EW. 570/3, 649		NR WYKONU: A.04	
TEMAT OPRACOWANIA: BUDOWA HALLI MAGAZYNOWEJ Z CZĘŚCIĄ SOCJALNO-BIUROWĄ WRAZ Z INFRASTRUKTURĄ TECHNICZNĄ		NR STRONY: NE STRONY	
BRANŻA: ARCHITEKTURA	FAZA OPRACOWANIA: PROJEKT BUDOWLANY	ELEMENT PROJEKTU BUDOWLANEGO: PROJEKT ARCHITEKTONICZNO-BUDOWLANY	SKALA RYSUNKU: 1:100
NAZWA RYSUNKU: ELEWACJE WSCHODNIA I ZACHODNIA			DATA: 21.07.2026
BRANŻA: ARCHITEKTURA	PROJEKTANT: mgr inż. arch. Emilia Jakubowska ulp. bud. nr. 374/CDK/0004 PRZEWODZĄCY: mgr inż. arch. Karolina Szczyt - Dudkiewicz ulp. bud. nr. 43/6-493/ADU/08	UPR. BUD. W SP.Ł. ARCHITEKTONICZNA DO PROJEKTOWANIA I O. UPR. BUD. W SP.Ł. ARCHITEKTONICZNA DO PROJEKTOWANIA I O.	PODPIŚ: PODPIŚ: